

Sondernutzungsplan
Äuligraben, Sargans

Festlegung Gewässerraum nach Art. 36a GSchG
Baulinien

Abschnitte km 0.000 bis km 0.874 und km 1.175 bis km 1.228

Querprofile 1:100

Vom Gemeinderat erlassen am 15. Oktober 2019

Der Gemeindepräsident

Der Gemeinderatsschreiber

öffentlich aufgelegt vom 31. Oktober 2019

bis am 29. November 2019

Genehmigt vom Amt für Raumentwicklung und Geoinformation am 2.7. APR. 2020

Der Amtsleiter:





Ingenieure und Berater


Tuffli & Partner AG | Bahnhofstrasse 8, 8887 Mels | Tel. 081 723 71 77 | mels@tuffli-partner.ch | www.tuffli-partner.ch

Plan-Nr. / Index:	2471_AU_020	Datum:	01. Oktober 2019	Änd. Datum:	
Format:	30/63	Gezeichnet:	LM	Geprüft:	WFI
Dateipfad:	K:\2471_GwR-Festlegungen Gemeinde Sargans\2471_07_Erstellte Dokumente T&P\2471_33 - Auflageprojekt_Alle anderen Bäche\2471_Pläne\2471_September 2019\2471_AU_020_QP_Äuligraben-September 2019.dwg				

Legende:



Freibord

 

HQ₁₀₀



Niederwasserspiegel, NWS




theoretische Böschungsoberkante



technischer Zugang

Querprofil km 0.776, 1:100

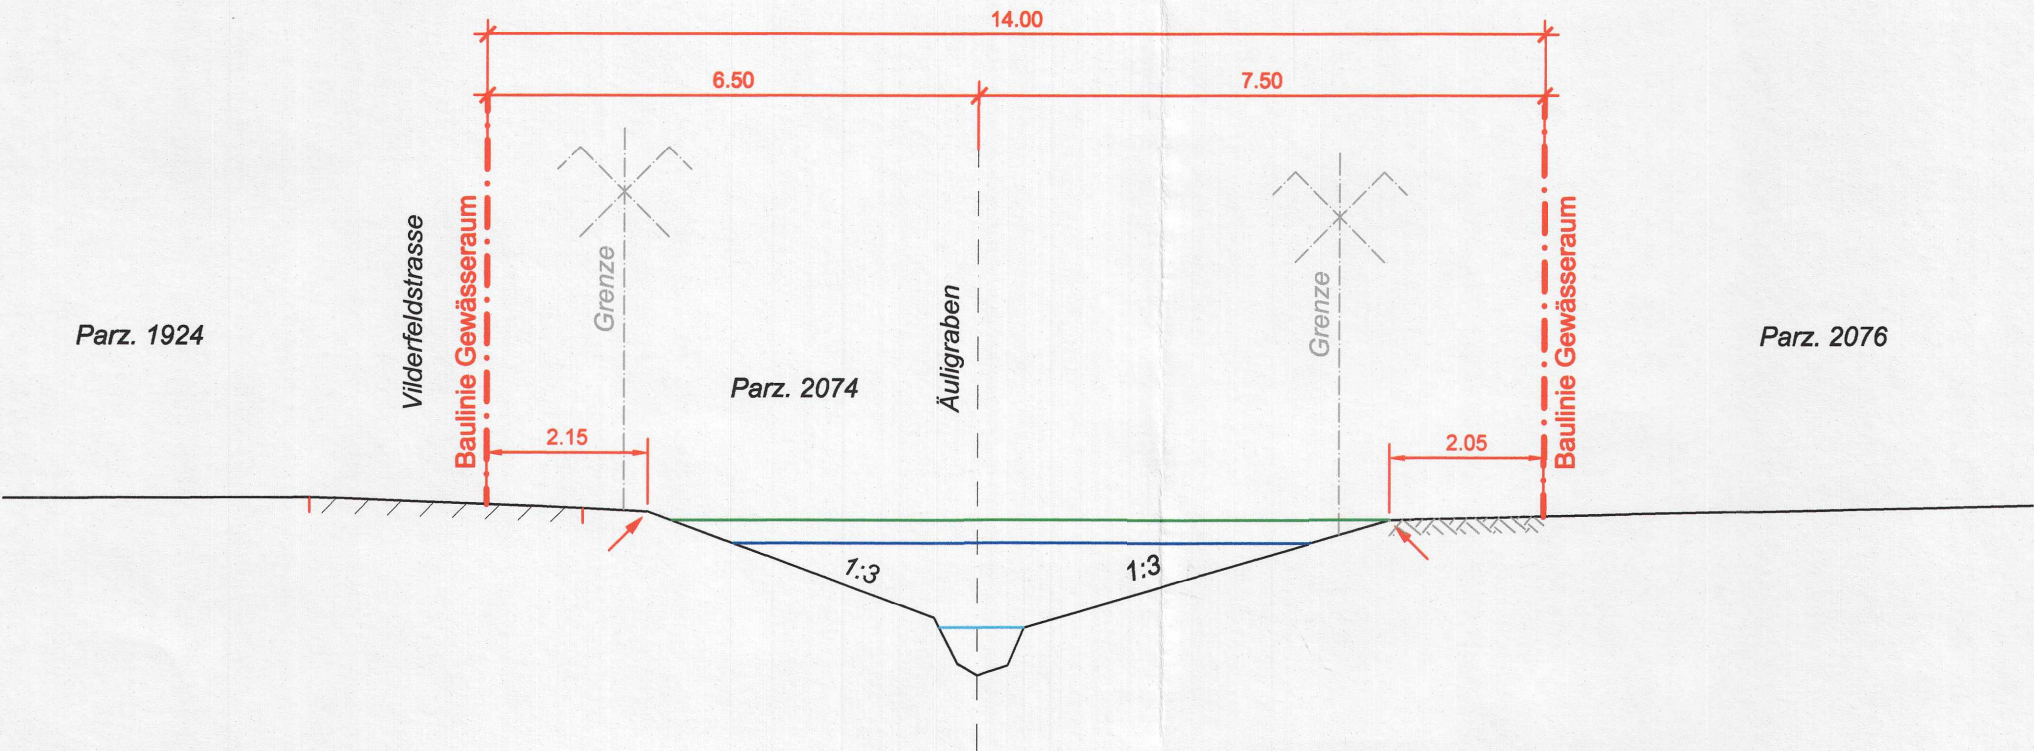

Querprofil km 0.382, 1:100

