



Gemeinde Zuzwil
Kanton St. Gallen

Teilzonenplan Lenter 1. Etappe

M 1:2000

Vom Gemeinderat erlassen am: 3. Juni 2002

Der Gemeinderatsschreiberin:

Der Gemeinderatsschreiberin:

Öffentliche Planaufgabe: 14.6. - 15.7.2002

Dem fakultativen Referendum unterstellt: 18. Okt. 2002 — 17. Dez. 2002

Vom Baudepartement des Kantons St. Gallen genehmigt am:

Mit Ermächtigung
Der Leiter des Planungsamtes:

Waldgrenzen vom Kantonsforstamt St. Gallen erlassen am: 12. Juni 2002

Der Kantonsforstmeister:

Öffentliche Planaufgabe: 14.6. - 15.7.2002


In Rechtskraft erwachsen am: 20. FEB. 2003

Der Kantonsforstmeister:


Plandatum: 3.6.2002

Plannummer: 69.1-02/003

Zonenplanänderung

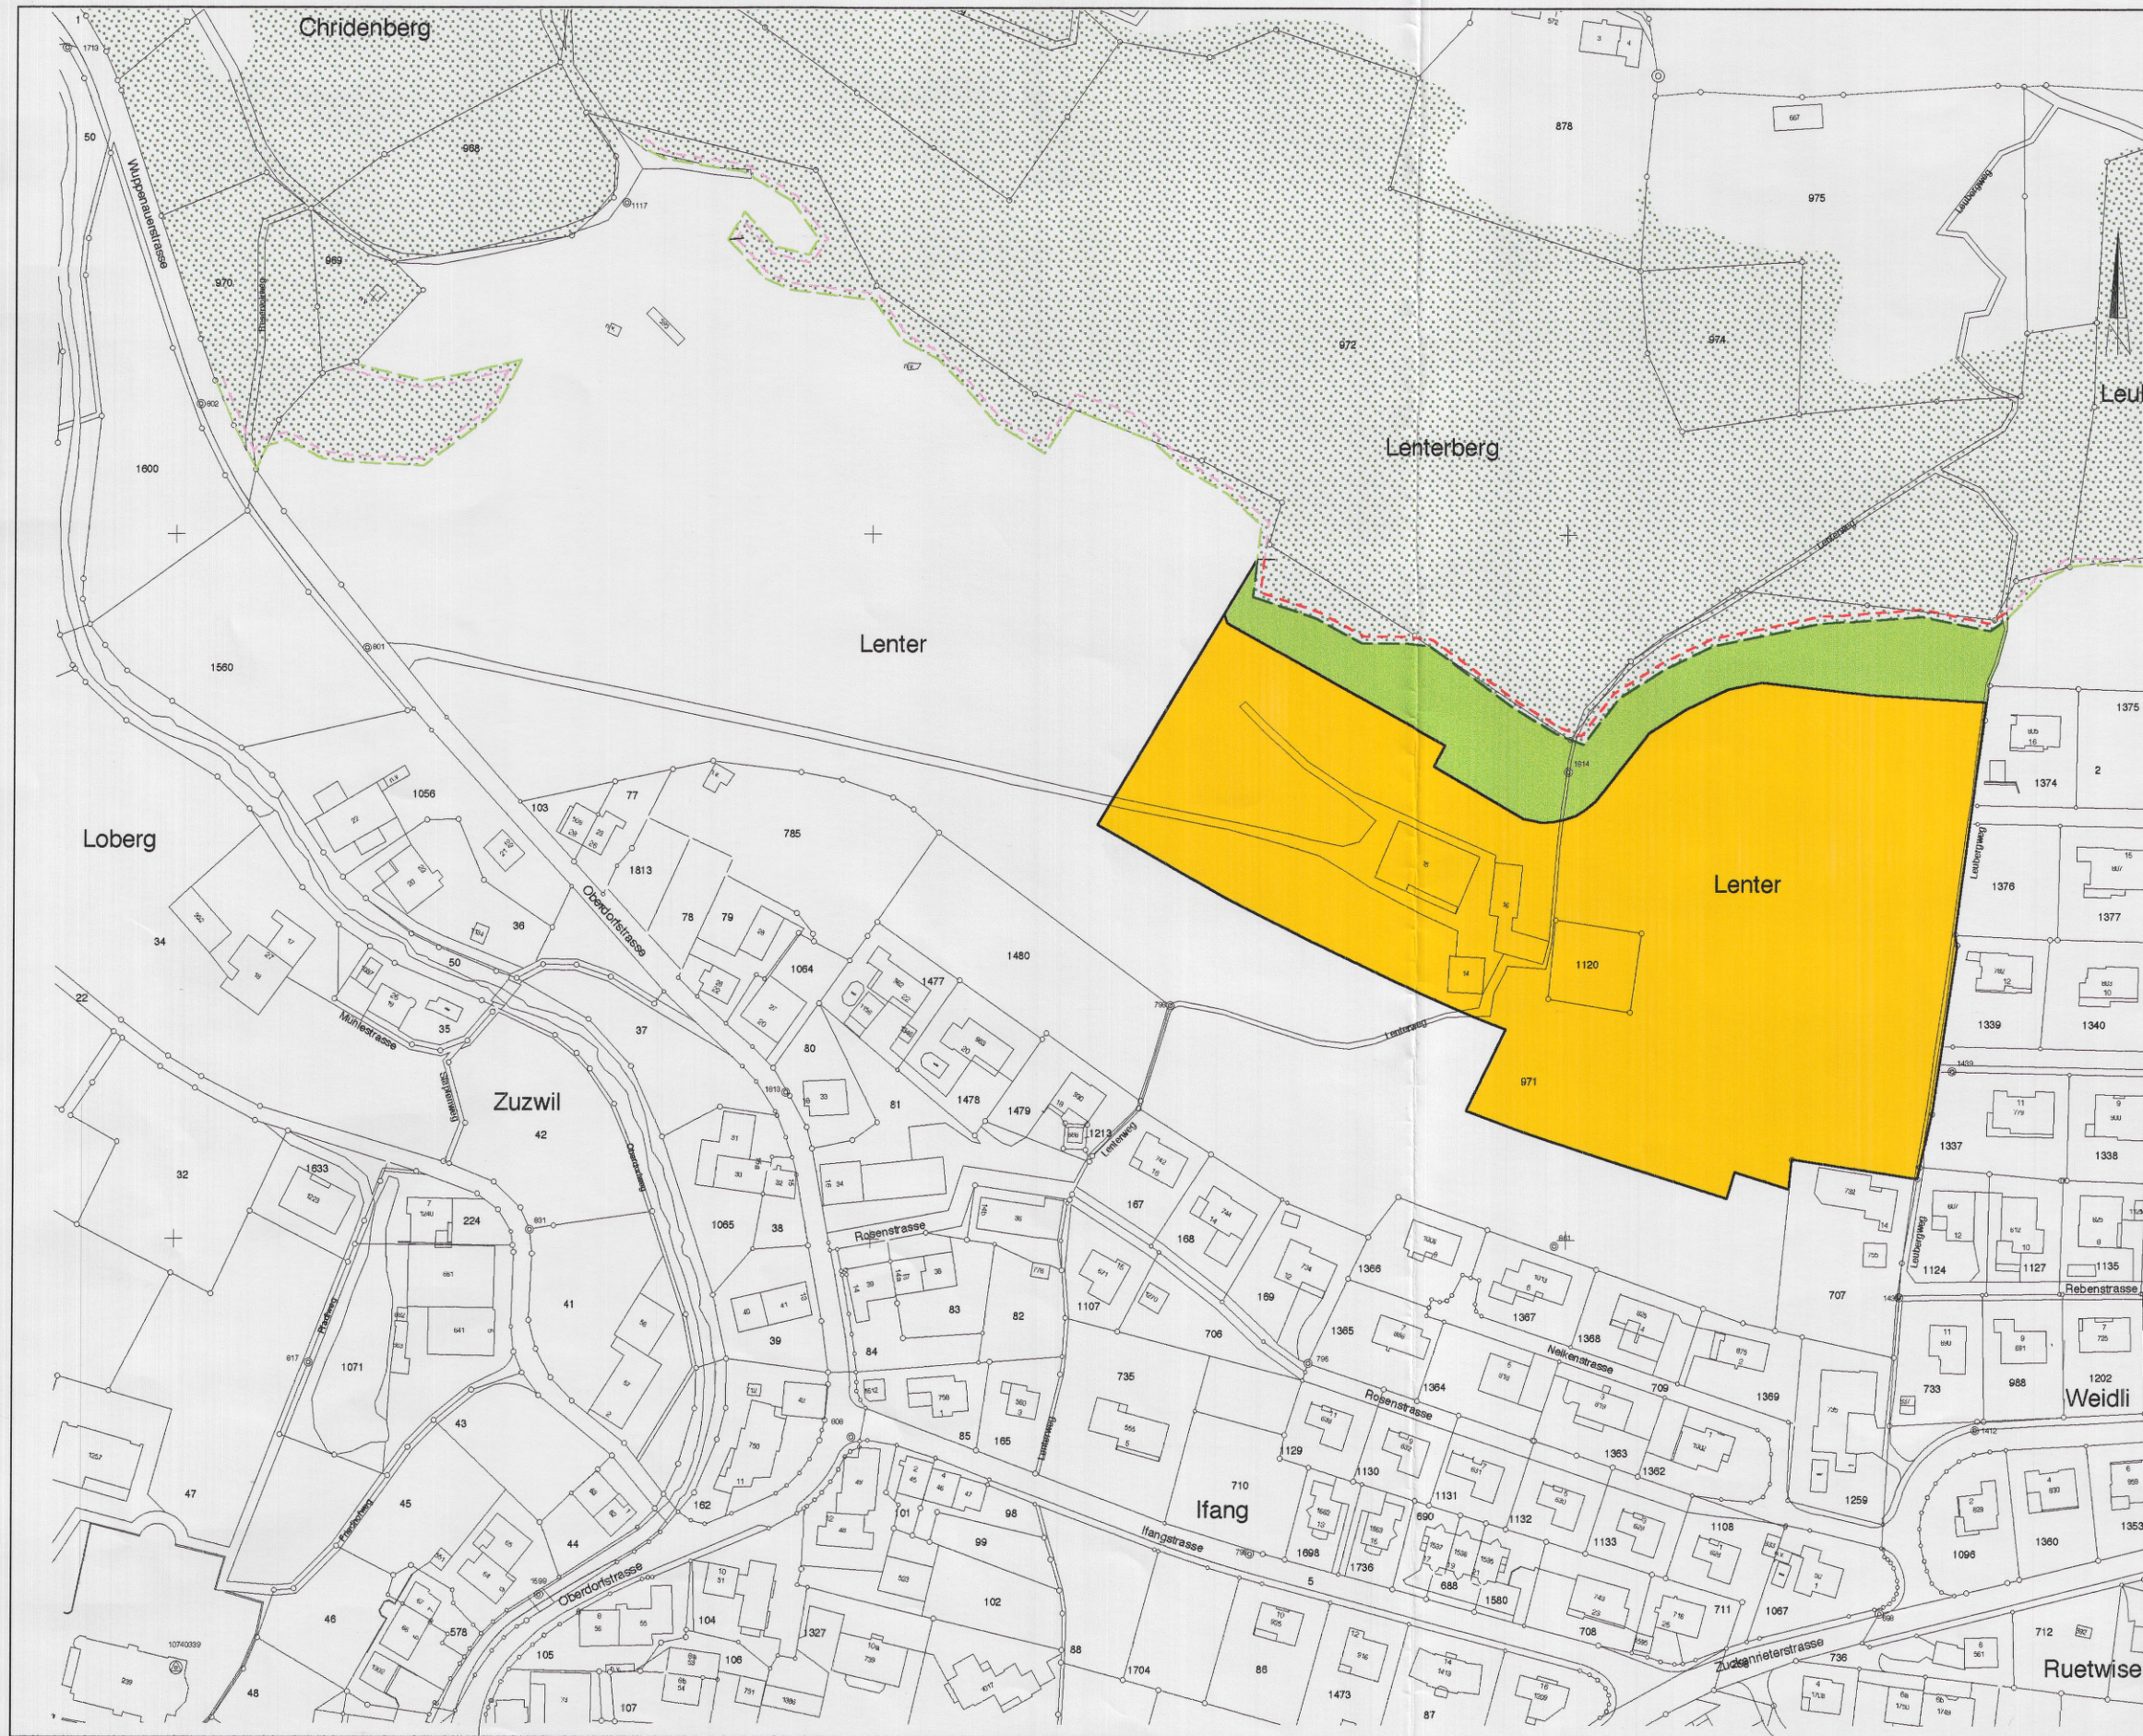

Ausschnitt Zonenplan

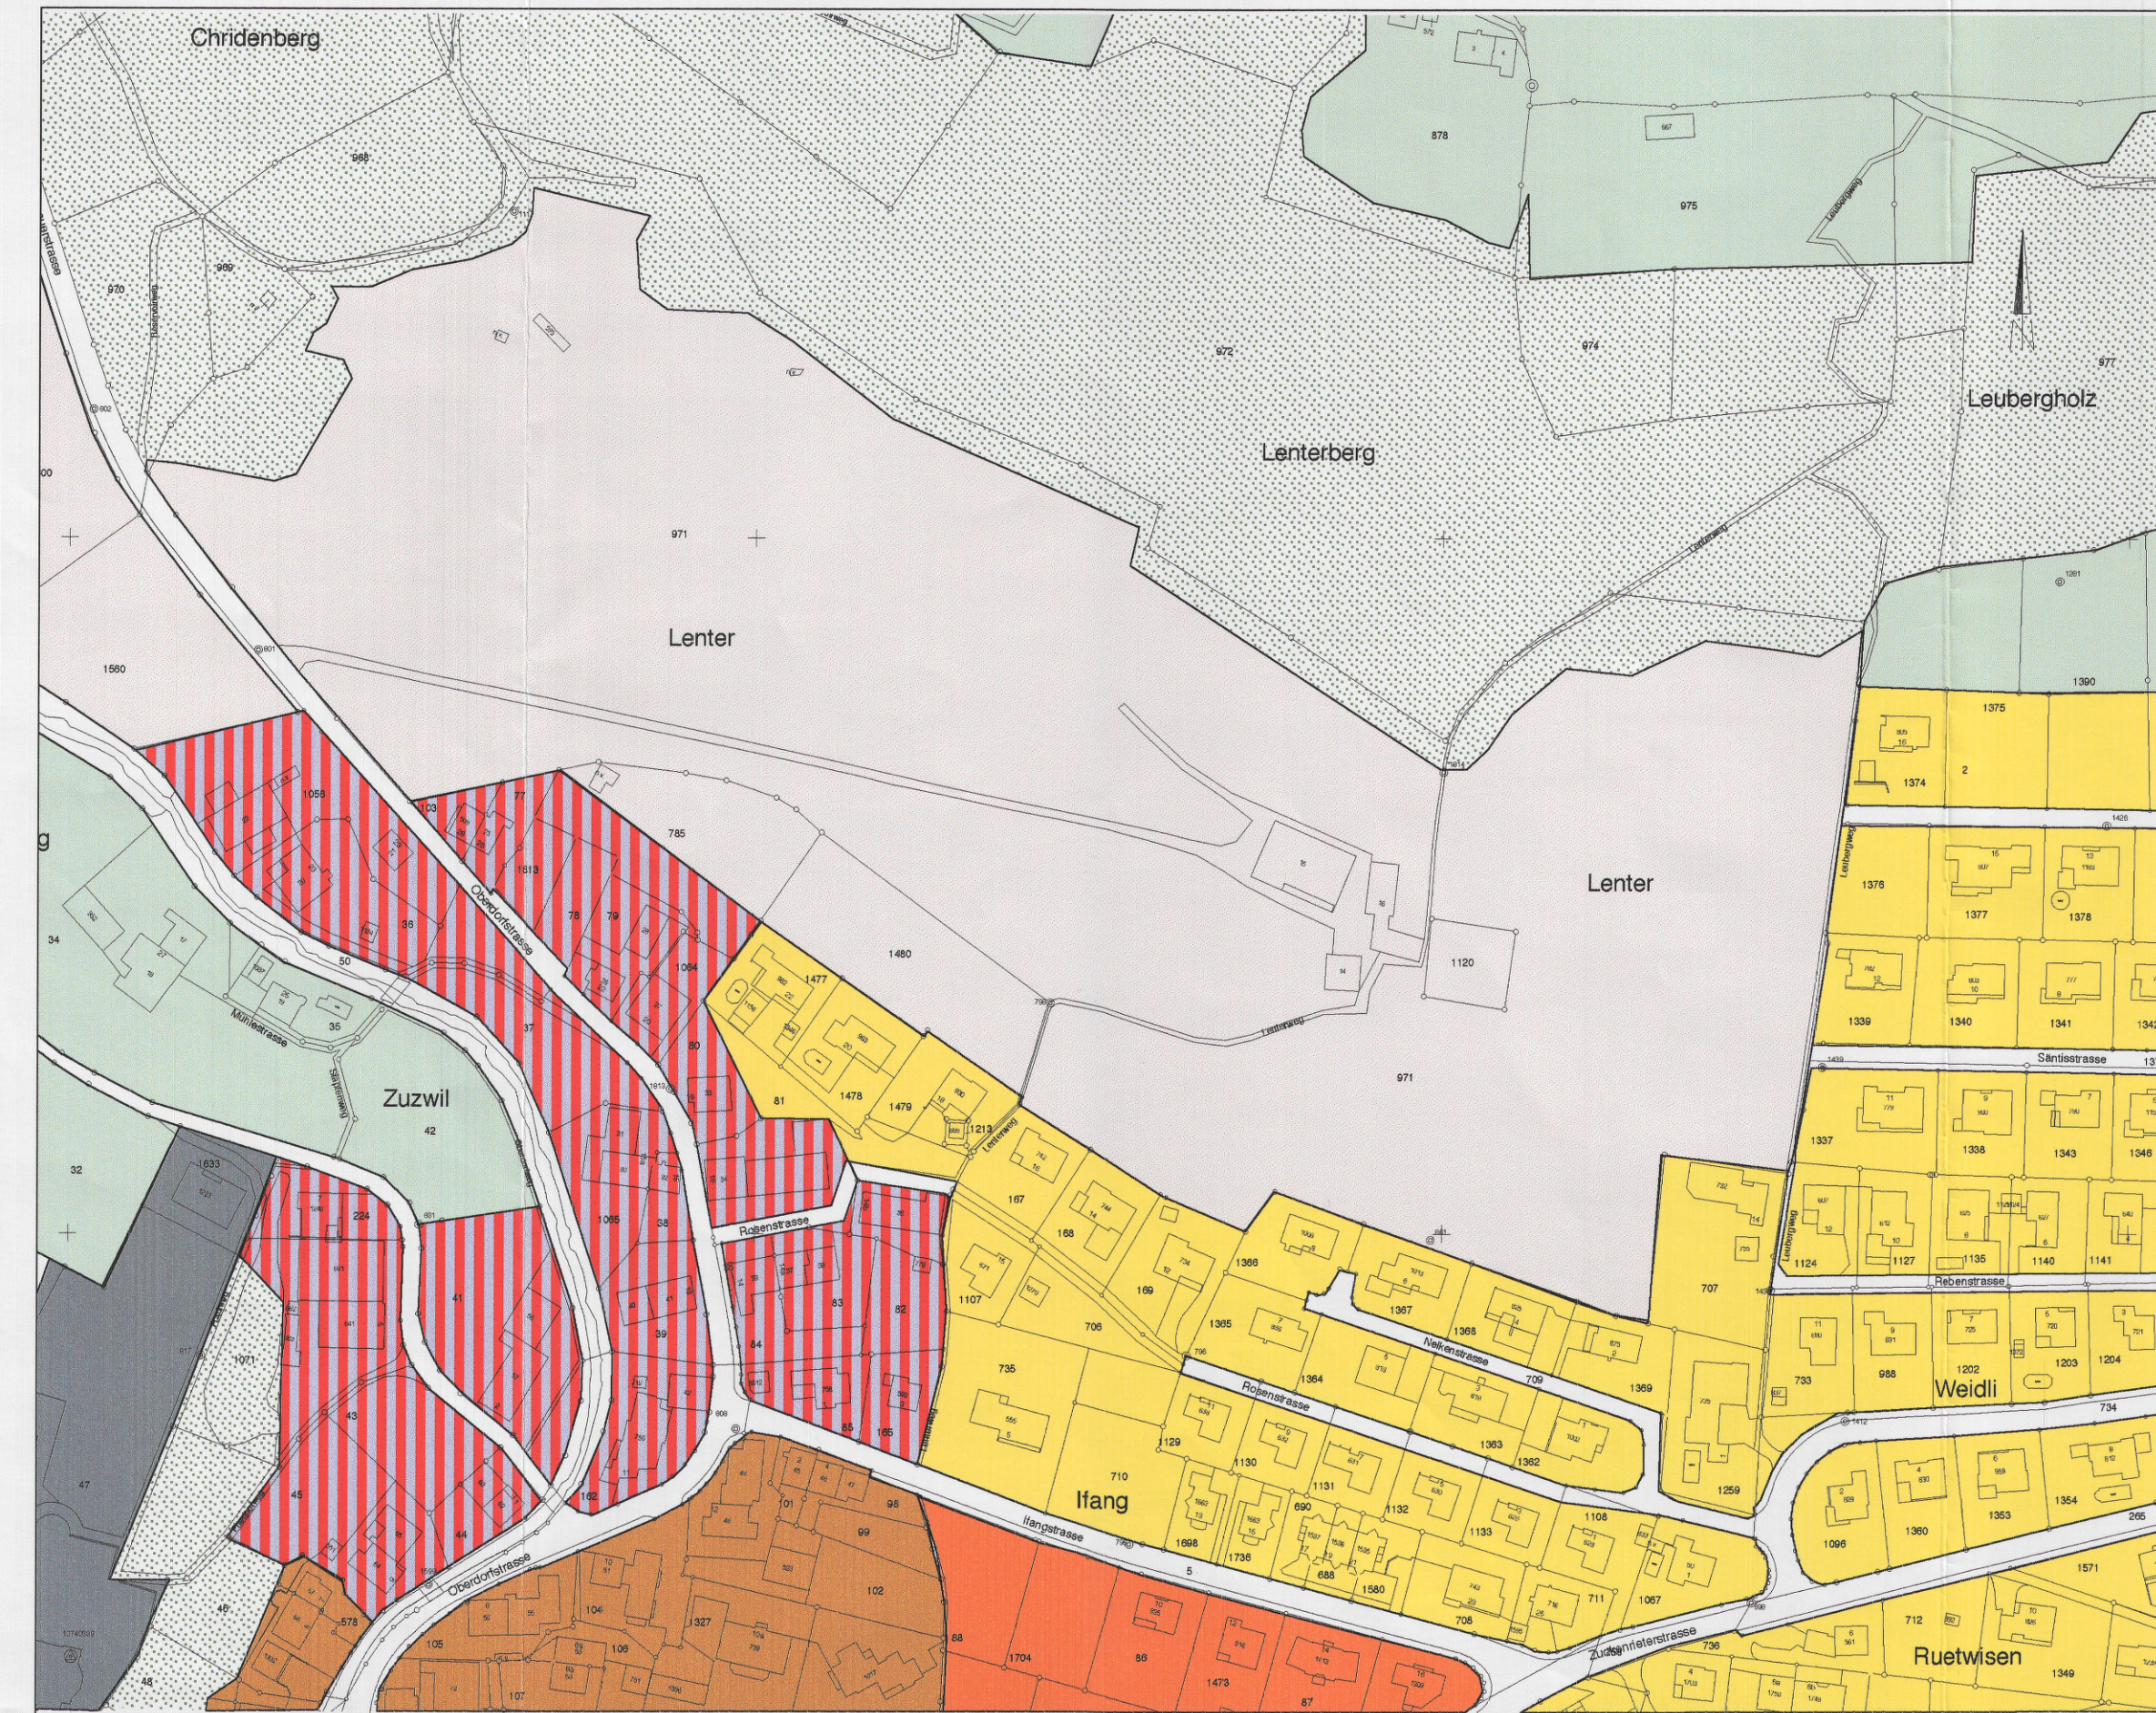


Legende

Festlegungen

Lärm-
empfindlich-
keitsstufe
(Art. 43 LSV)

II

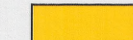

WE

Wohnzone für Ein- und Zweifamilienhäuser

II



GF

Grünzone "Freihaltung F"



Waldgrenze




Stockgrenze

Hinweise

Lärm-
empfindlich-
keitsstufe
(Art. 43 LSV)

II

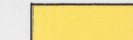

WE

Wohnzone für Ein- und Zweifamilienhäuser

II



W2

Wohnzone 2 Vollgeschosse

III



WG2

Wohn- und Gewerbezone 2 Vollgeschosse


III



K2

Kernzone 2 Vollgeschosse

II

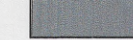

Oe

Zone für öffentliche Bauten und Anlagen

II




LW

Landwirtschaftszone



ÜG

Übriges Gemeindegebiet

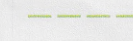

Waldgrenze



Stockgrenze



Wald