



Gemeinde Zuzwil
Kanton St. Gallen

Teilzonenplan Lenter 2. Etappe

M 1:2000

Vom Gemeinderat erlassen am: **25. Okt. 2004**

Der Gemeindepräsident:

Der Ratsschreiber:

Öffentliche Planaufgabe:

- 3. Nov. 2004 - - 2. Dez. 2004

Dem fakultativen Referendum unterstellt:

14. Sep. 2004 - 14. Okt. 2004

Vom Baudepartement des Kantons St. Gallen genehmigt am:

12. April 2005

Mit Ermächtigung

Der Leiter des Amtes für Raumentwicklung:

Waldgrenzen vom Kantonsforstamt St. Gallen erlassen am: **04. Okt. 2004**

Der Kantonsobforster:

Öffentliche Planaufgabe:

3. Nov. 2004 - 2. Dez. 2004

In Rechtskraft erwachsen am:


03. Apr. 2005

Der Kantonsobforster:

Plandatum: 29.09.2004

Plannummer: 69.1-02/003

Zonenplanänderung

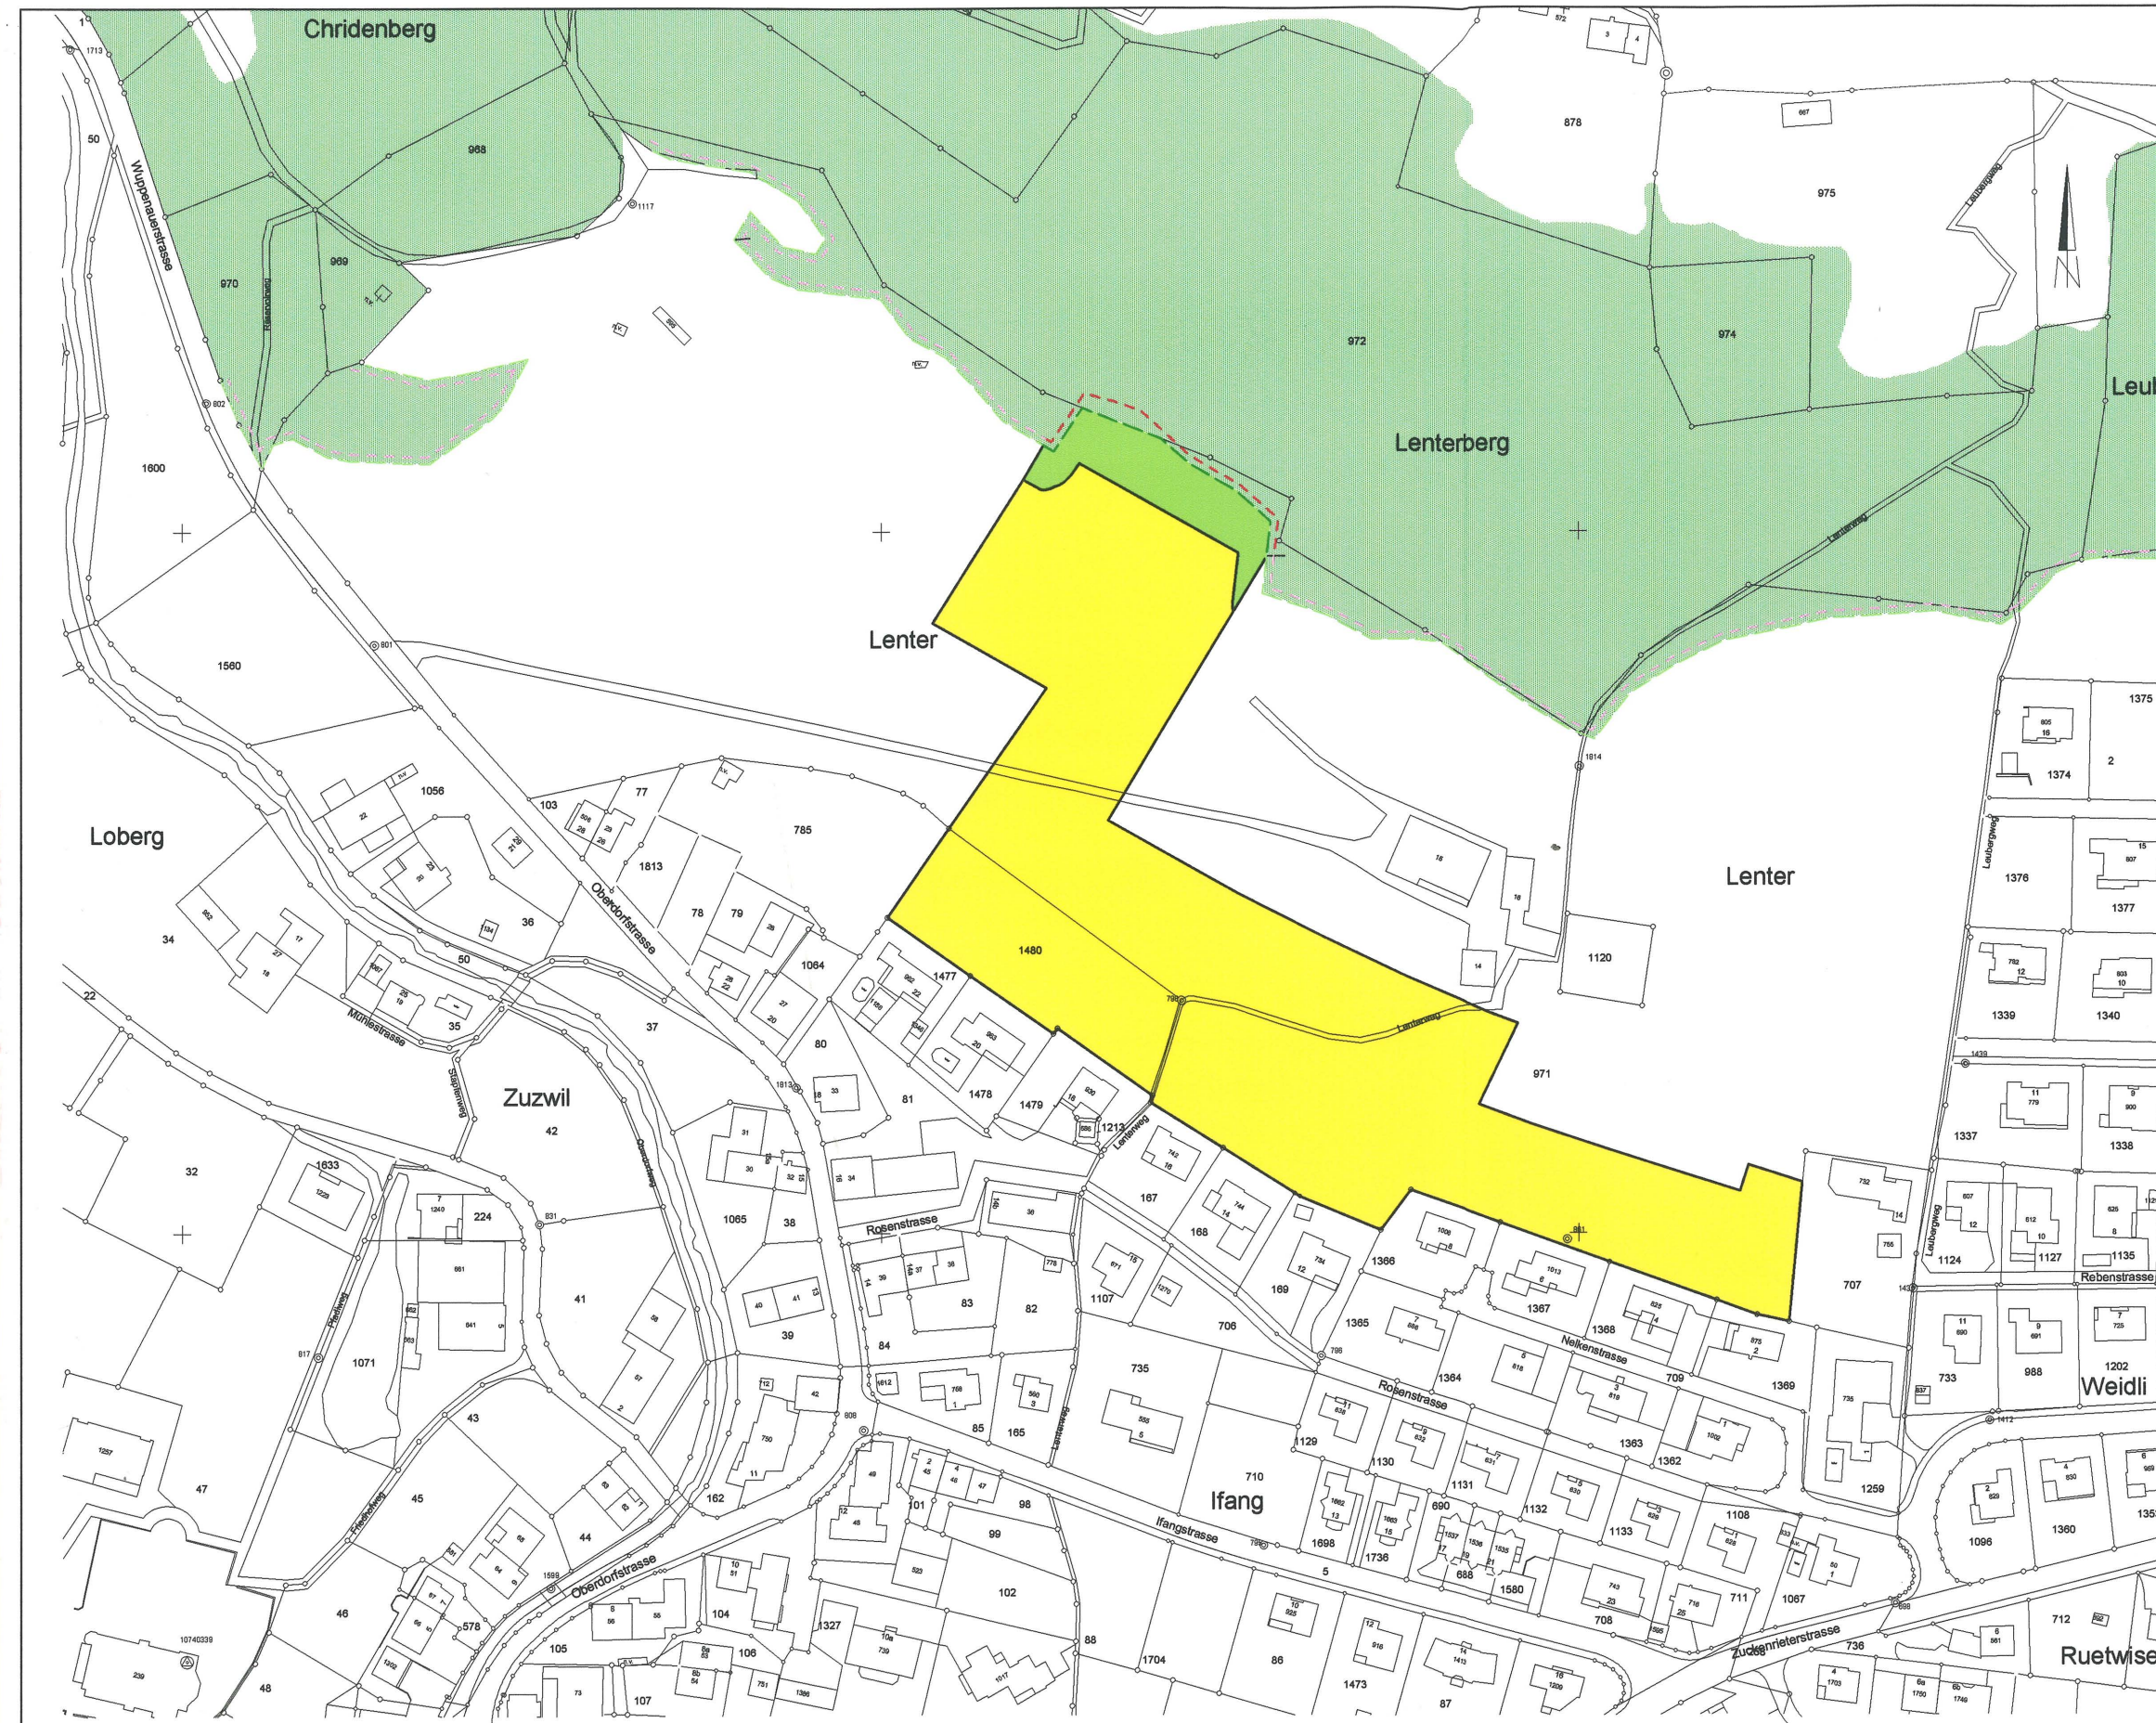

Ausschnitt Zonenplan

