



KANTON ST. GALLEN
GEMEINDE STEIN

WALDABSTANDS- LINIENPLAN

Mst. 1: 1000

Vom Gemeinderat erlassen am: 03.11. 1994


Der Gemeindammann:

Der Gemeinderatsschreiber

Öffentlich aufgelegt vom: 22.11.1994 bis: 21.12.1994

Vom Baudepartement des Kantons St. Gallen
genehmigt am: 11. Juni 1996


Der Vorsteher des Baudepartementes:

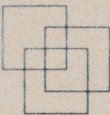

Theo Stierli + Partner AG
Büro für Raumplanung
Toggenburgerstr. 67 9500 Wil

073 / 23'71'23

Sachbearbeiter:	Str	Plandatum:	02.08.94	Änderungen:	Auftrags Nr.	4. 1760
Gezeichnet:	sh	Plangrösse:	30 x 63		Abgabe-Datum:	
Geprüft:						

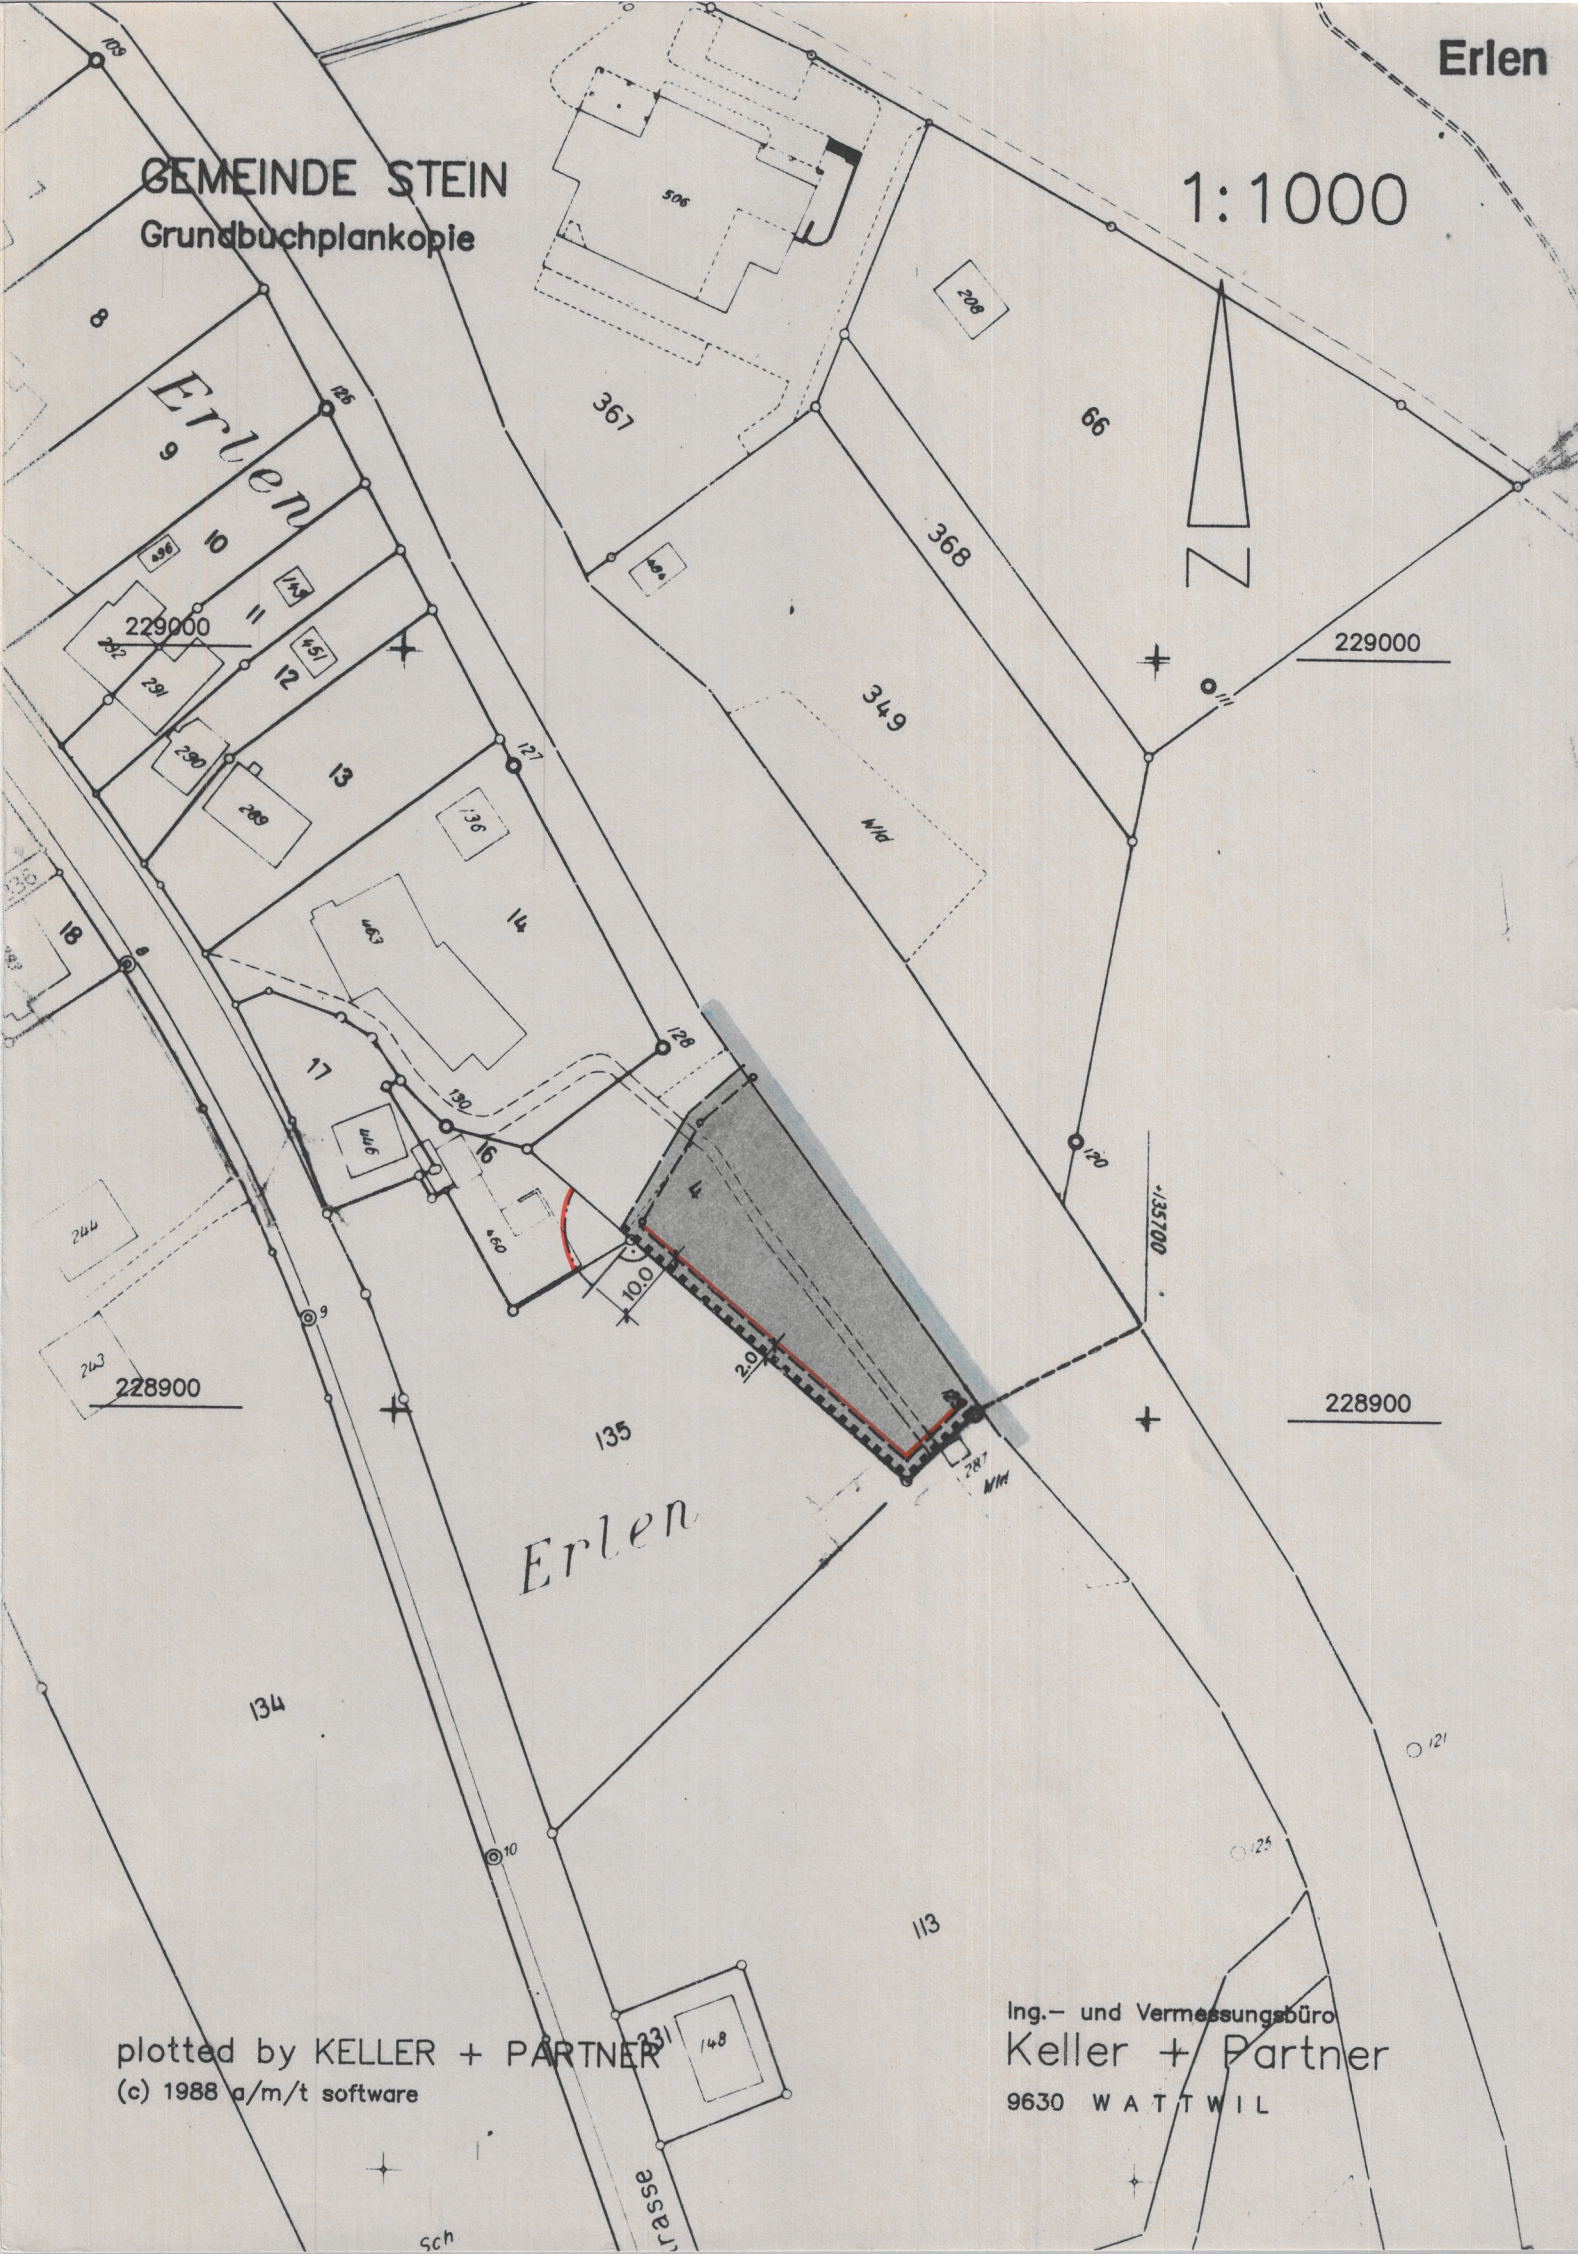

Legende

Festlegungen

Baulinie für reduzierten Waldabstand (ab Stockgrenze)

Hinweise

Stockgrenze

Vom Kantonsforstamt St. Gallen erlassene Waldgrenze

Wald

Gewässer

plotted by KELLER + PARTNER
(c) 1988 a/m/t software

Ing.- und Vermessungsbüro
Keller + Partner
9630 WATTWIL