



LAGE-PLAN

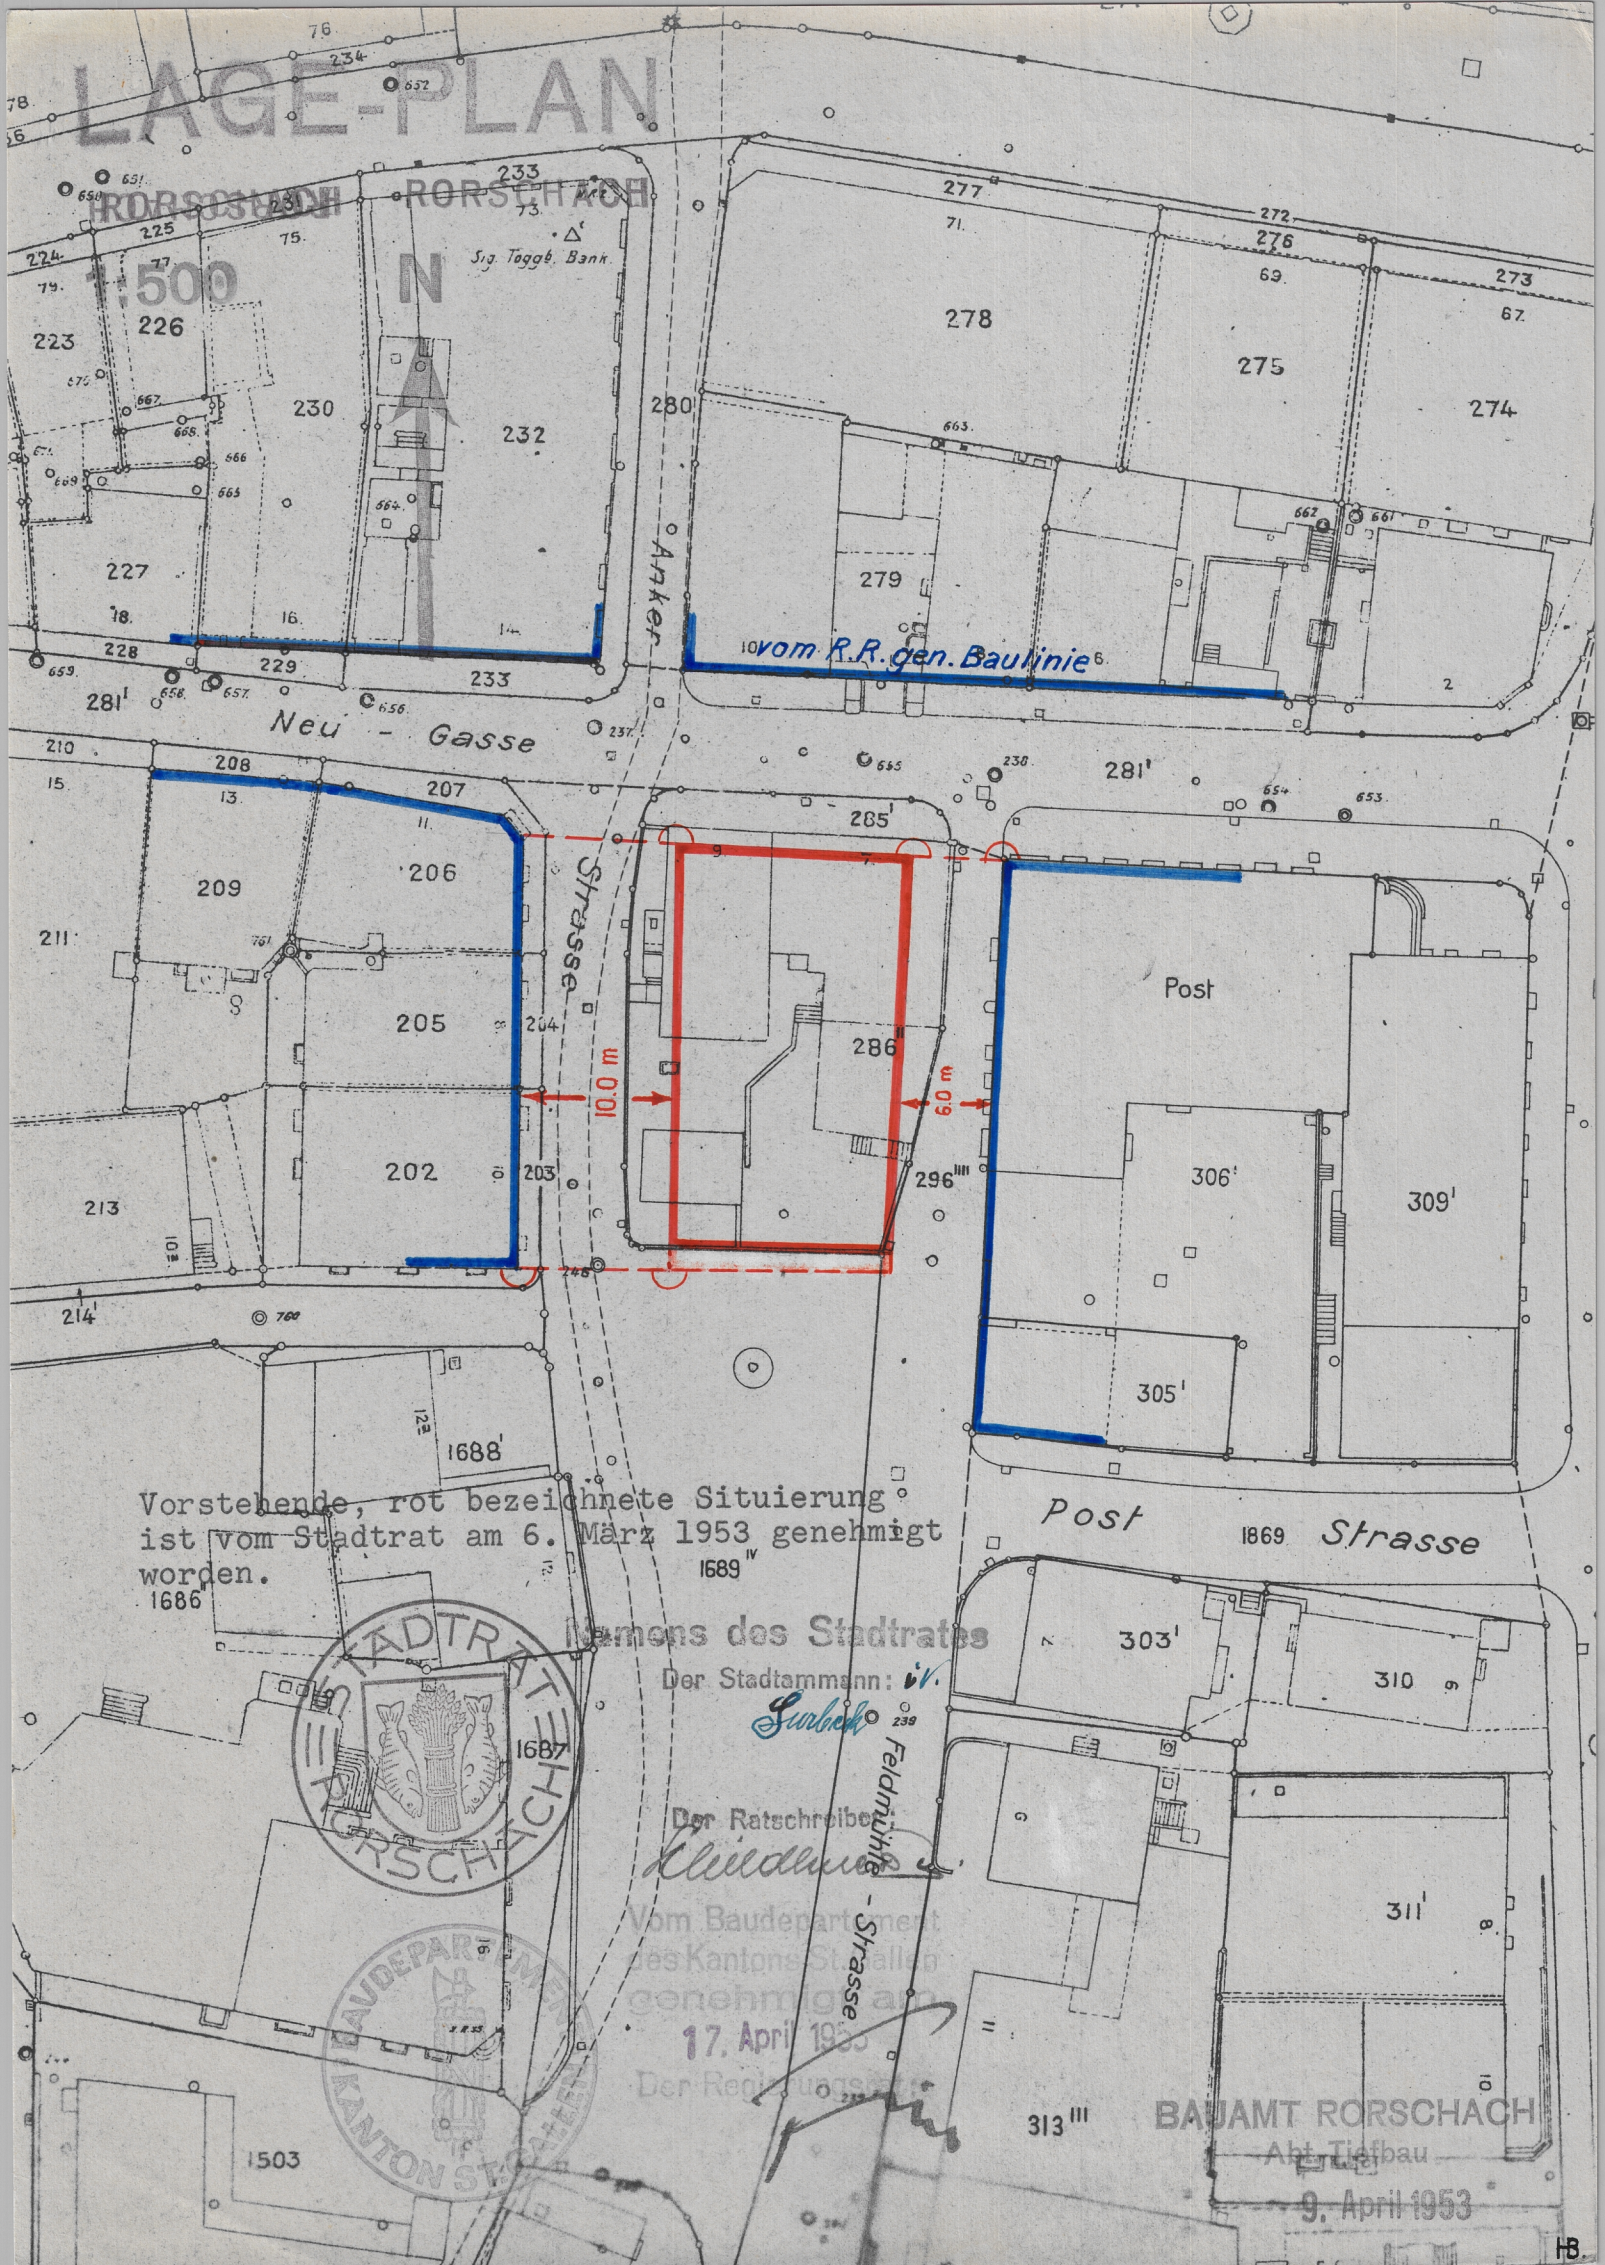

Vorstehende, rot bezeichnete Situierung
ist vom Stadtrat am 6. März 1953 genehmigt
worden.

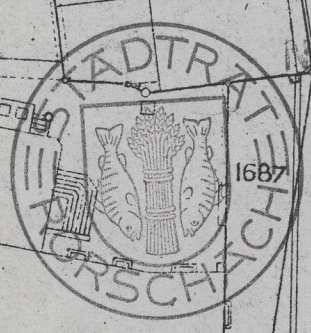


Namens des Stadtrates

Der Stadtmann: *Gurber*

Der Ratschreiber: *Kliedner*

Vom Baudepartement
des Kantons St. Gallen
genehmigt am
17. April 1953

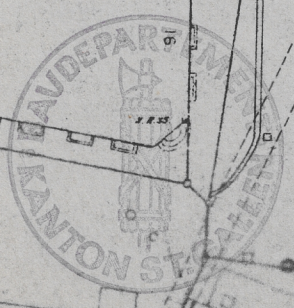

BAUAMT RORSCHACH
Amt Tiefbau
9. April 1953