

Zonenplanänderung



Amtliche Vermessung LV95: Stand Oktober 2017, FKL AG


Festlegungen

weitere Festlegungen


	Waldgrenze	
	Stockgrenze	
	Waldgrenze	aufgehoben
	Stockgrenze	aufgehoben

Hinweise

	Wald
	Verkehrsfläche

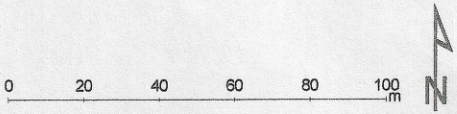

Ausschnitt rechtskräftiger Zonenplan

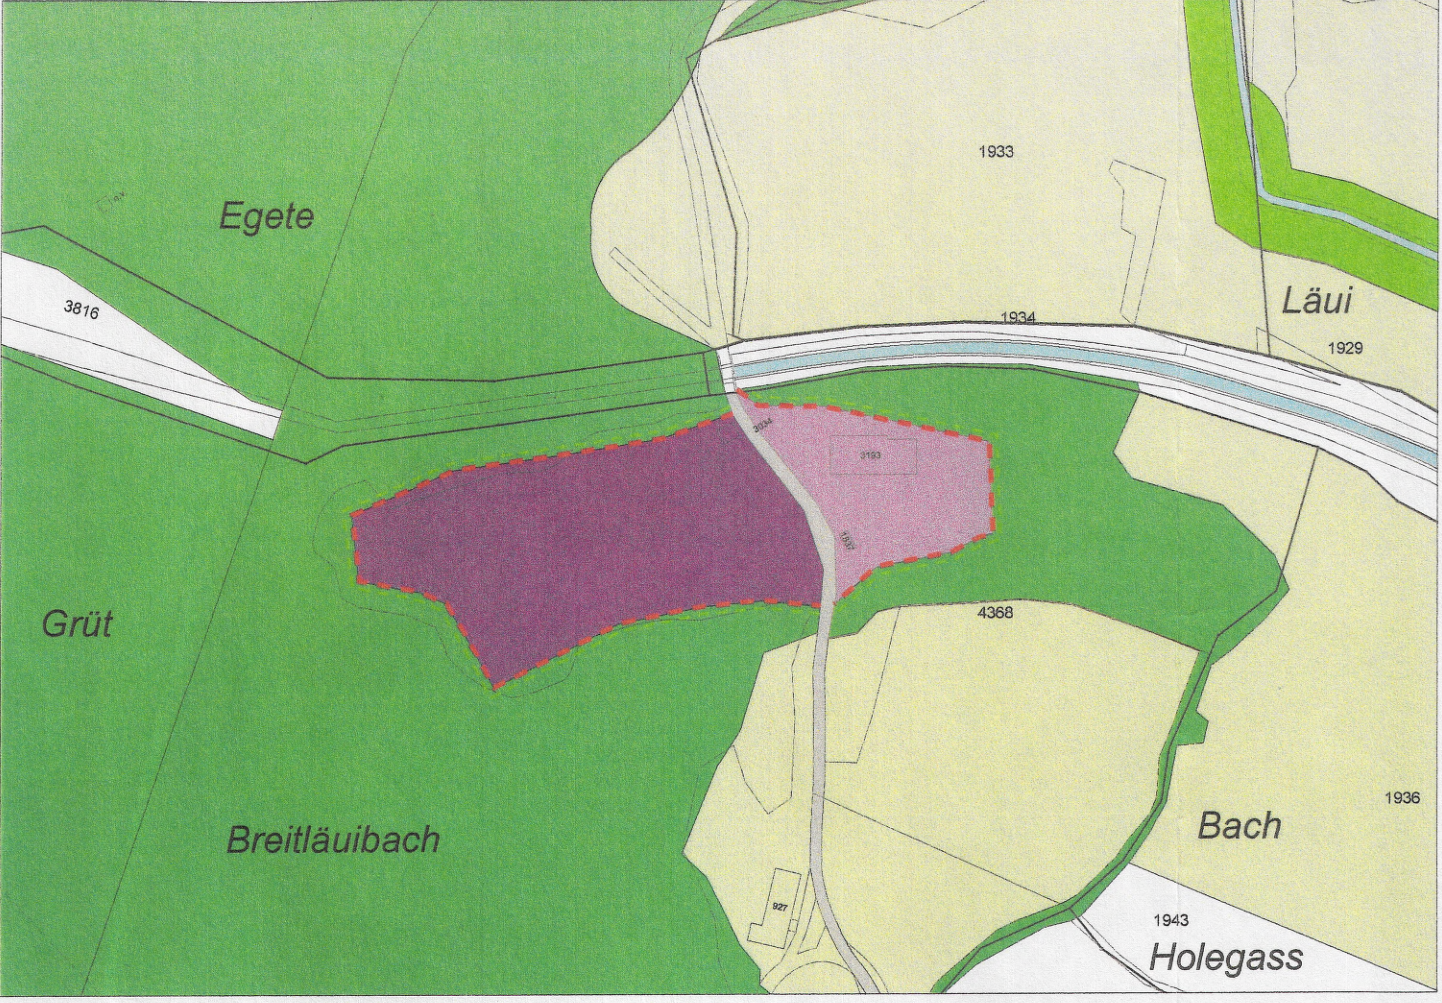

Amtliche Vermessung LV95: Stand Oktober 2017, FKL AG

Festlegungen

Bauzonen

	GI A	Gewerbe- Industriezone A	III
	GI B	Gewerbe- Industriezone B	III

Nichtbauzonen


	L	Landwirtschaftszone	III
	ueG	Übriges Gemeindegebiet	III

weitere Festlegungen

	Waldgrenze
	Stockgrenze

Hinweise

	Wald
	Gewässer
	Verkehrsfläche

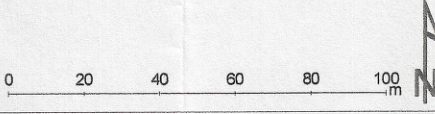

Lärmempfindlichkeitsstufe
gemäss Art. 43 Abs. 1 LSV
sowie Art. 32 EG-USG