



Gemeinde Rüthi
Kanton St. Gallen

Abgrenzung des Waldareals im Bereich der Bauzonen

Waldfeststellung

Detailpläne 1-3 zum Zonenplan

M 1:1000

Waldgrenzen vom Kantonsforstamt erlassen am: 12.03.1996

Der Kantonsoberrichter:

Öffentliche Planaufgabe: 21.03. - 19.04.1996

In Rechtskraft erwachsen am: 20. Jan. 1998

Der Kantonsoberrichter:



Ausgenommen ist Detailplan Nr. 1

Plandatum: 16.12.1994 / 10.03.1995

Plannummer: 53.3-01/005

EIGENMANN REY RIETMANN
RAUMPLANER BSP

KIRCHGASSE 16, 9004 ST. GALLEN 071 22 07 03
KASERNENSTRASSE 39, 9102 HERISAU, 071 52 38 44

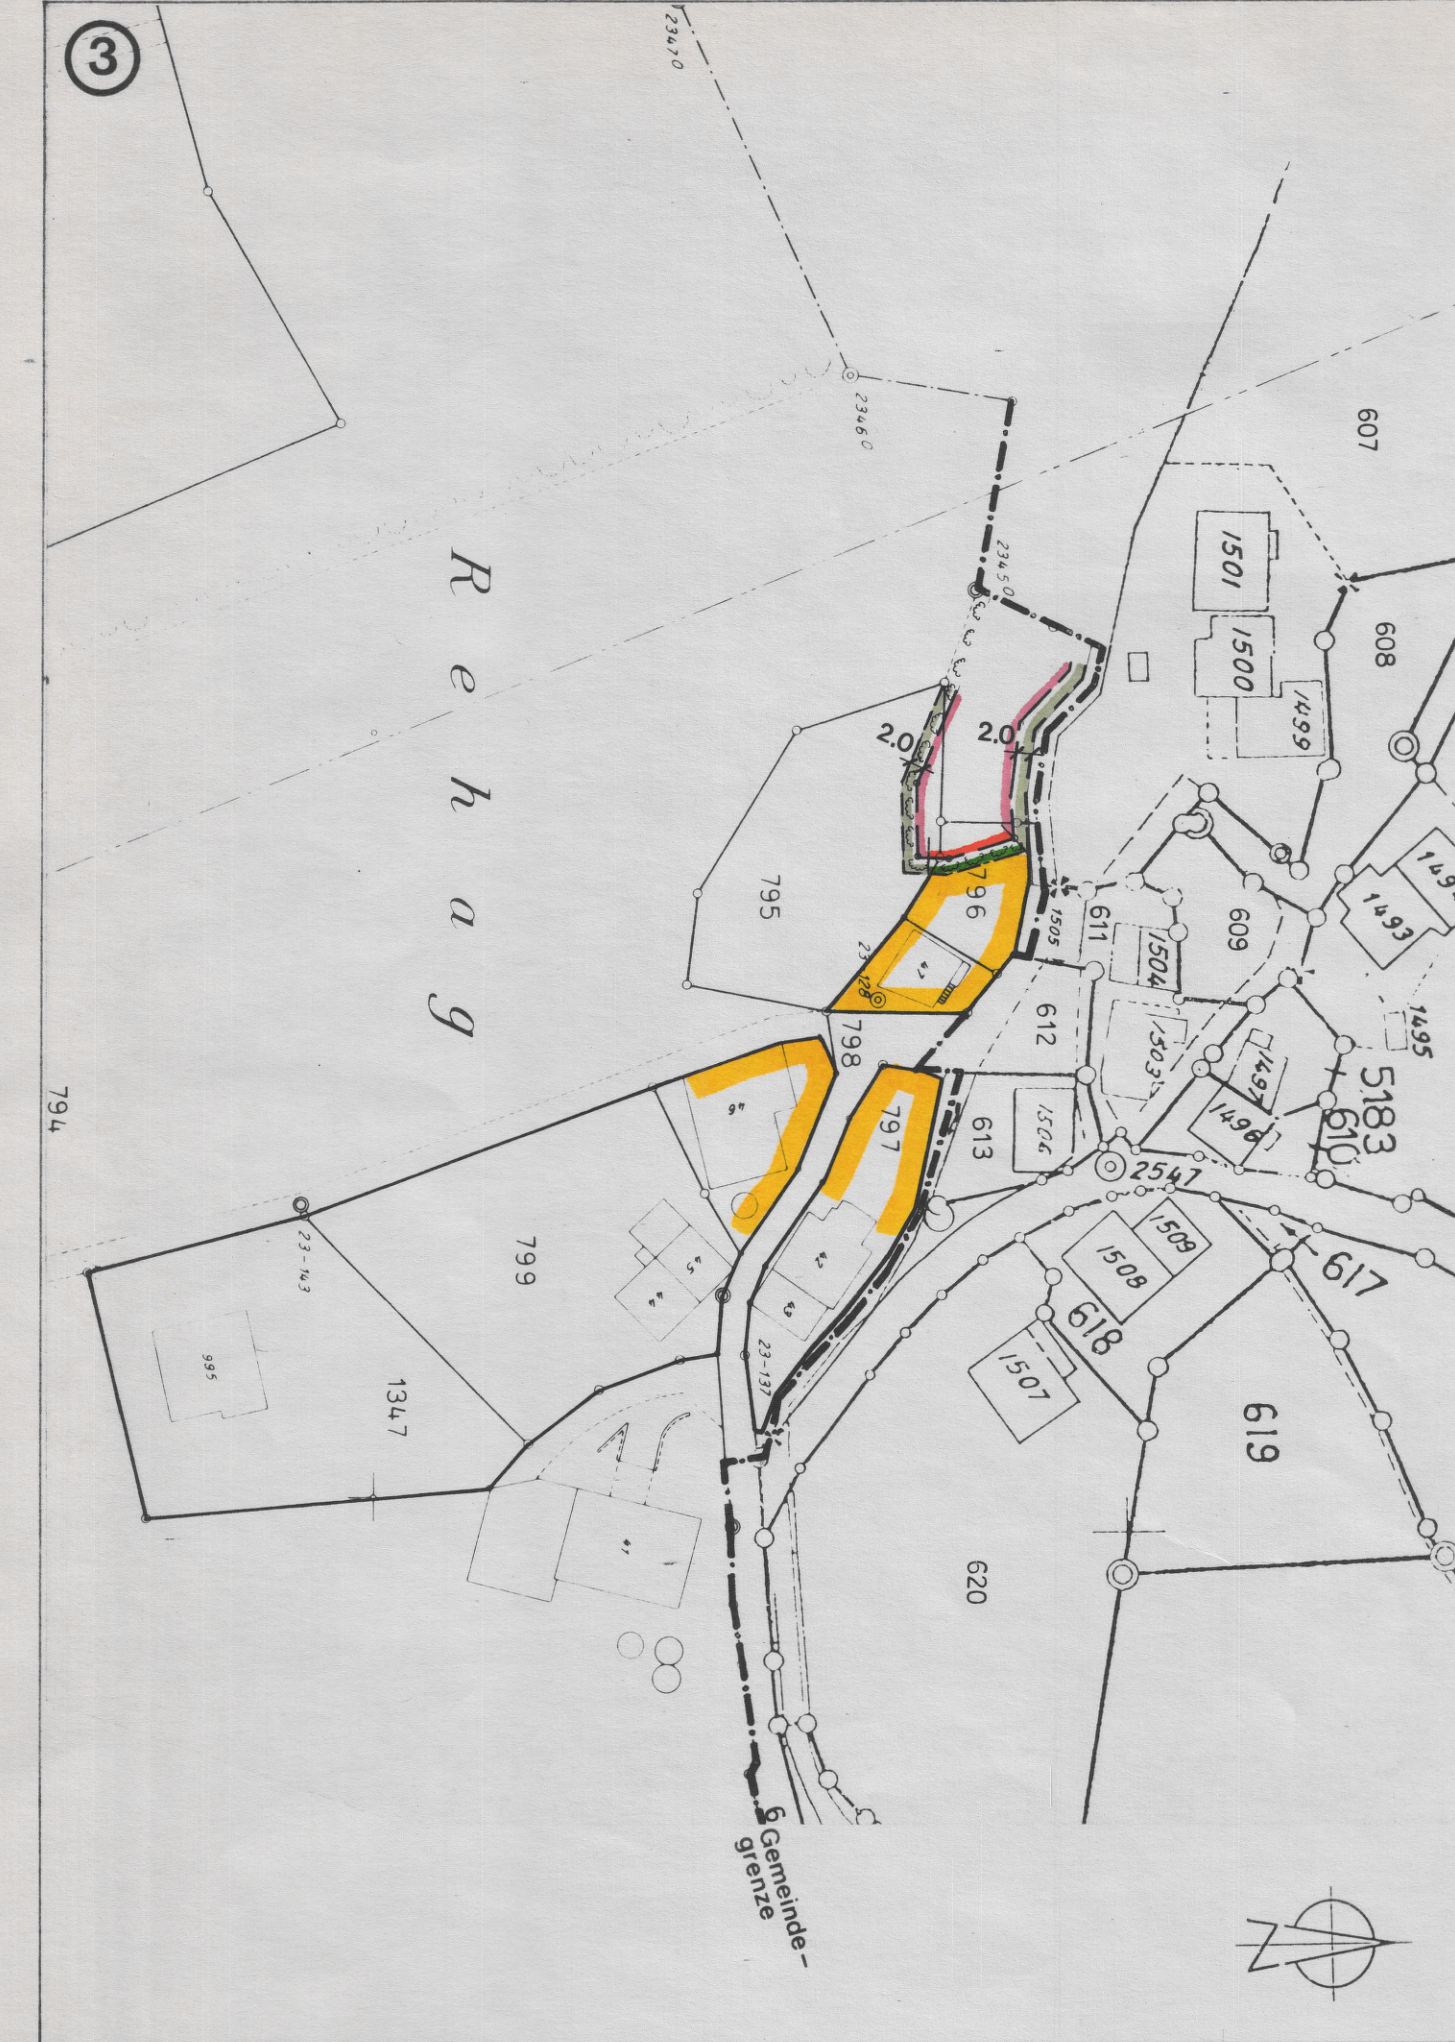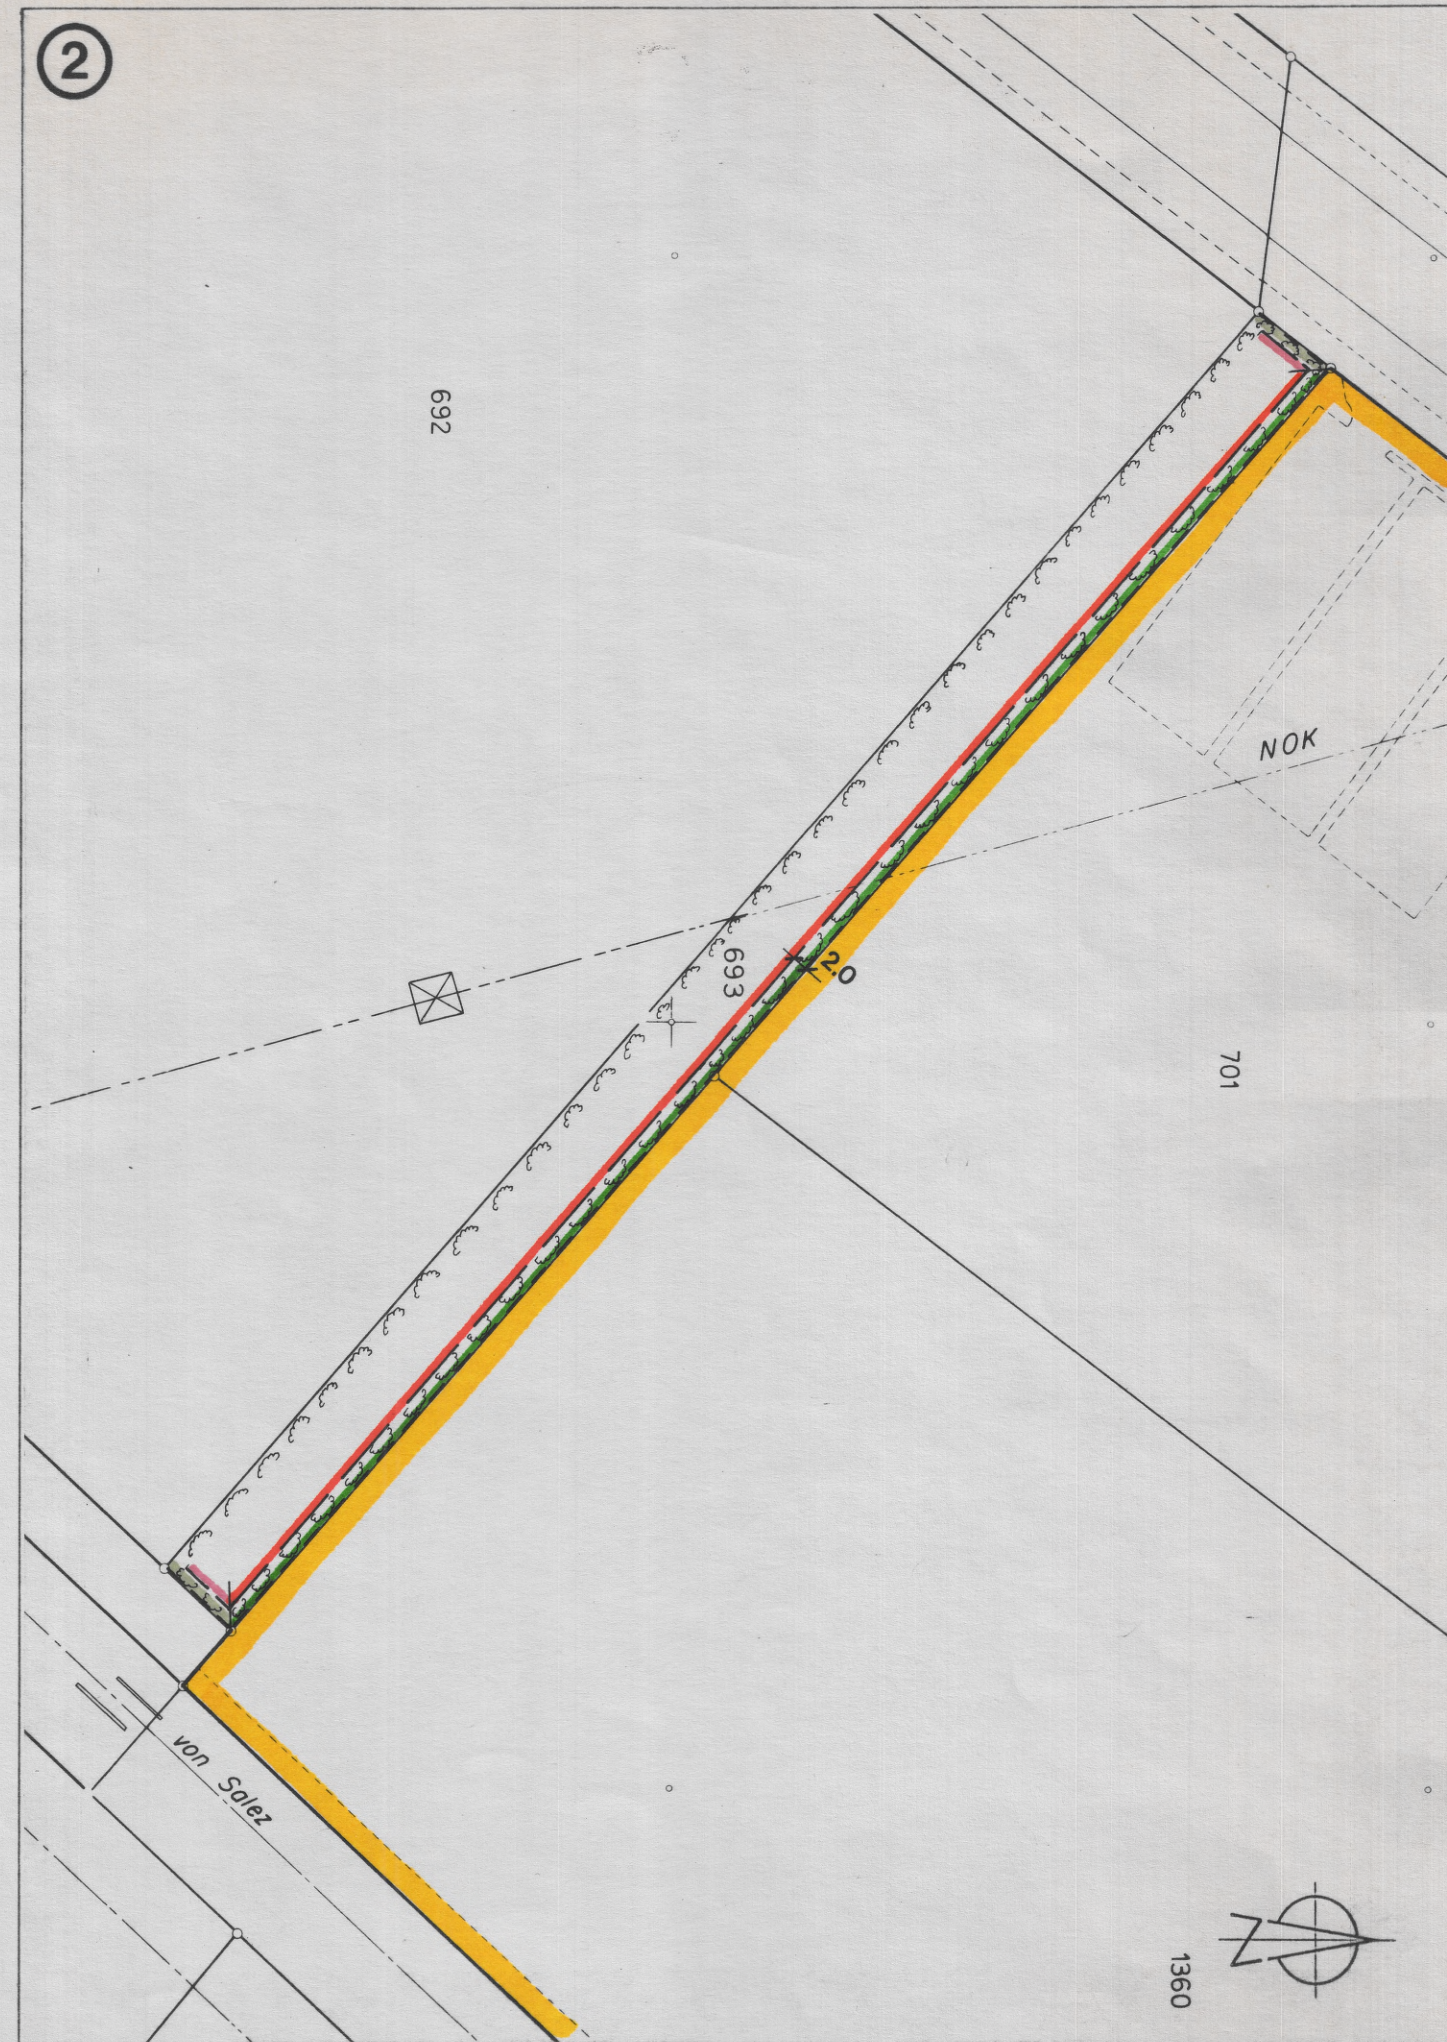

Legende

Festlegungen

Stockgrenze

Waldgrenze

Neben den in den Detailplänen festgelegten Wäldern sind innerhalb und unmittelbar angrenzend an die Bauzone in der Gemeinde Rüthi keine weiteren Wälder im Sinne der Waldgesetzgebung vorhanden

Hinweise

Stockgrenze

Waldgrenze

Bauzone (inkl. Grünzone)

