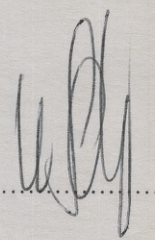


Abgrenzung des Waldareaales  
im Bereich der Bauzonen

Waldfeststellung im Gebiet Oberwaldstrasse


Detailplan zum Teilzonenplan Oberwaldstr.      Massstab 1 : 1000


Waldgrenzen vom Kantonsforstamt St. Gallen erlassen am  
7. Januar 1999

Der Kantonsoberförster: 

Oeffentlich aufgelegt vom: 12. Jan. 1999 bis: 10. Feb. 1999

In Rechtskraft erwachsen am: 29. März 1999

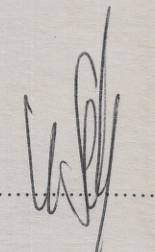Der Kantonsoberförster: 

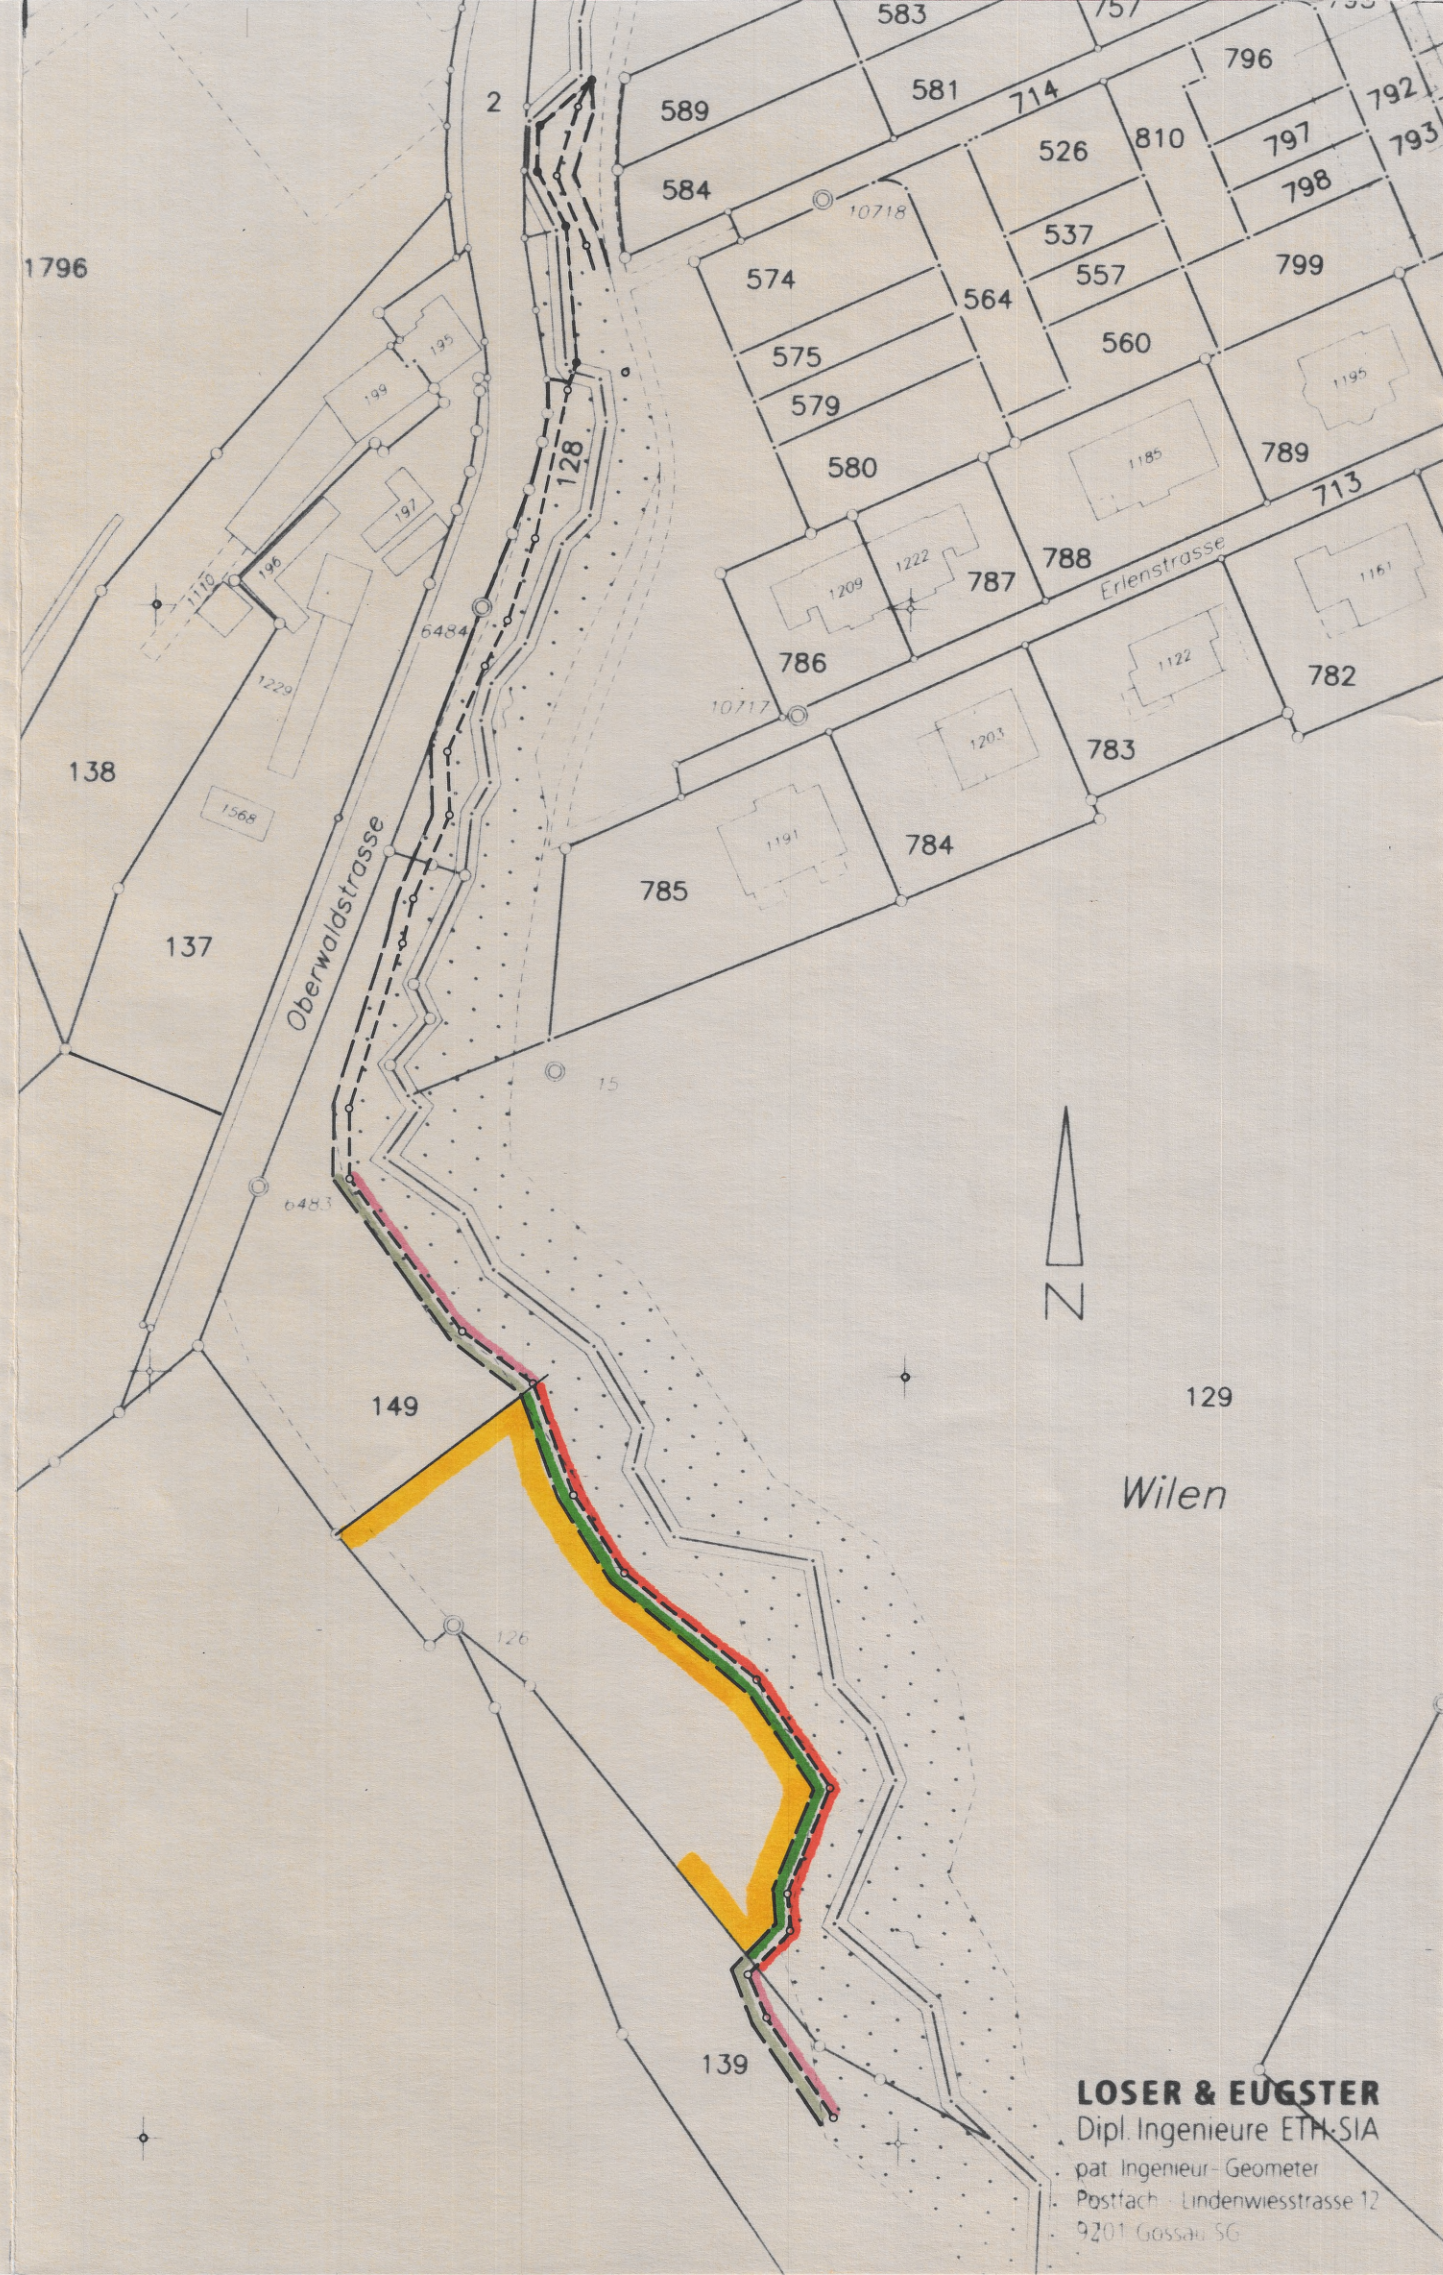


LEGENDE

Festlegungen

-  Stockgrenze
-  Waldgrenze

Hinweise

 -  Stockgrenze
-  Waldgrenze
-  Bauzone

**LOSER & EUGSTER**  
Dipl. Ingenieure ETH SIA  
pat. Ingenieur-Geometer  
Postfach Lindenwiesstrasse 12  
9201 Gossau SG