

Abgrenzung des Waldareales
im Bereich der Bauzonen

Waldfeststellung im Gebiet Breitenschachenstrasse
Detailplan Nr.14 zum Teilzonenplan Tanklager Massstab 1 : 1000


Waldgrenzen vom Kantonsforstamt St. Gallen erlassen am
26. Aug. 1999

Der Kantonsoberförster:

Oeffentlich aufgelegt vom: **1. Sep. 1999** bis: **30. Sep. 1999**

In Rechtskraft erwachsen am: **07. Dez. 1999**

Der Kantonsoberförster:

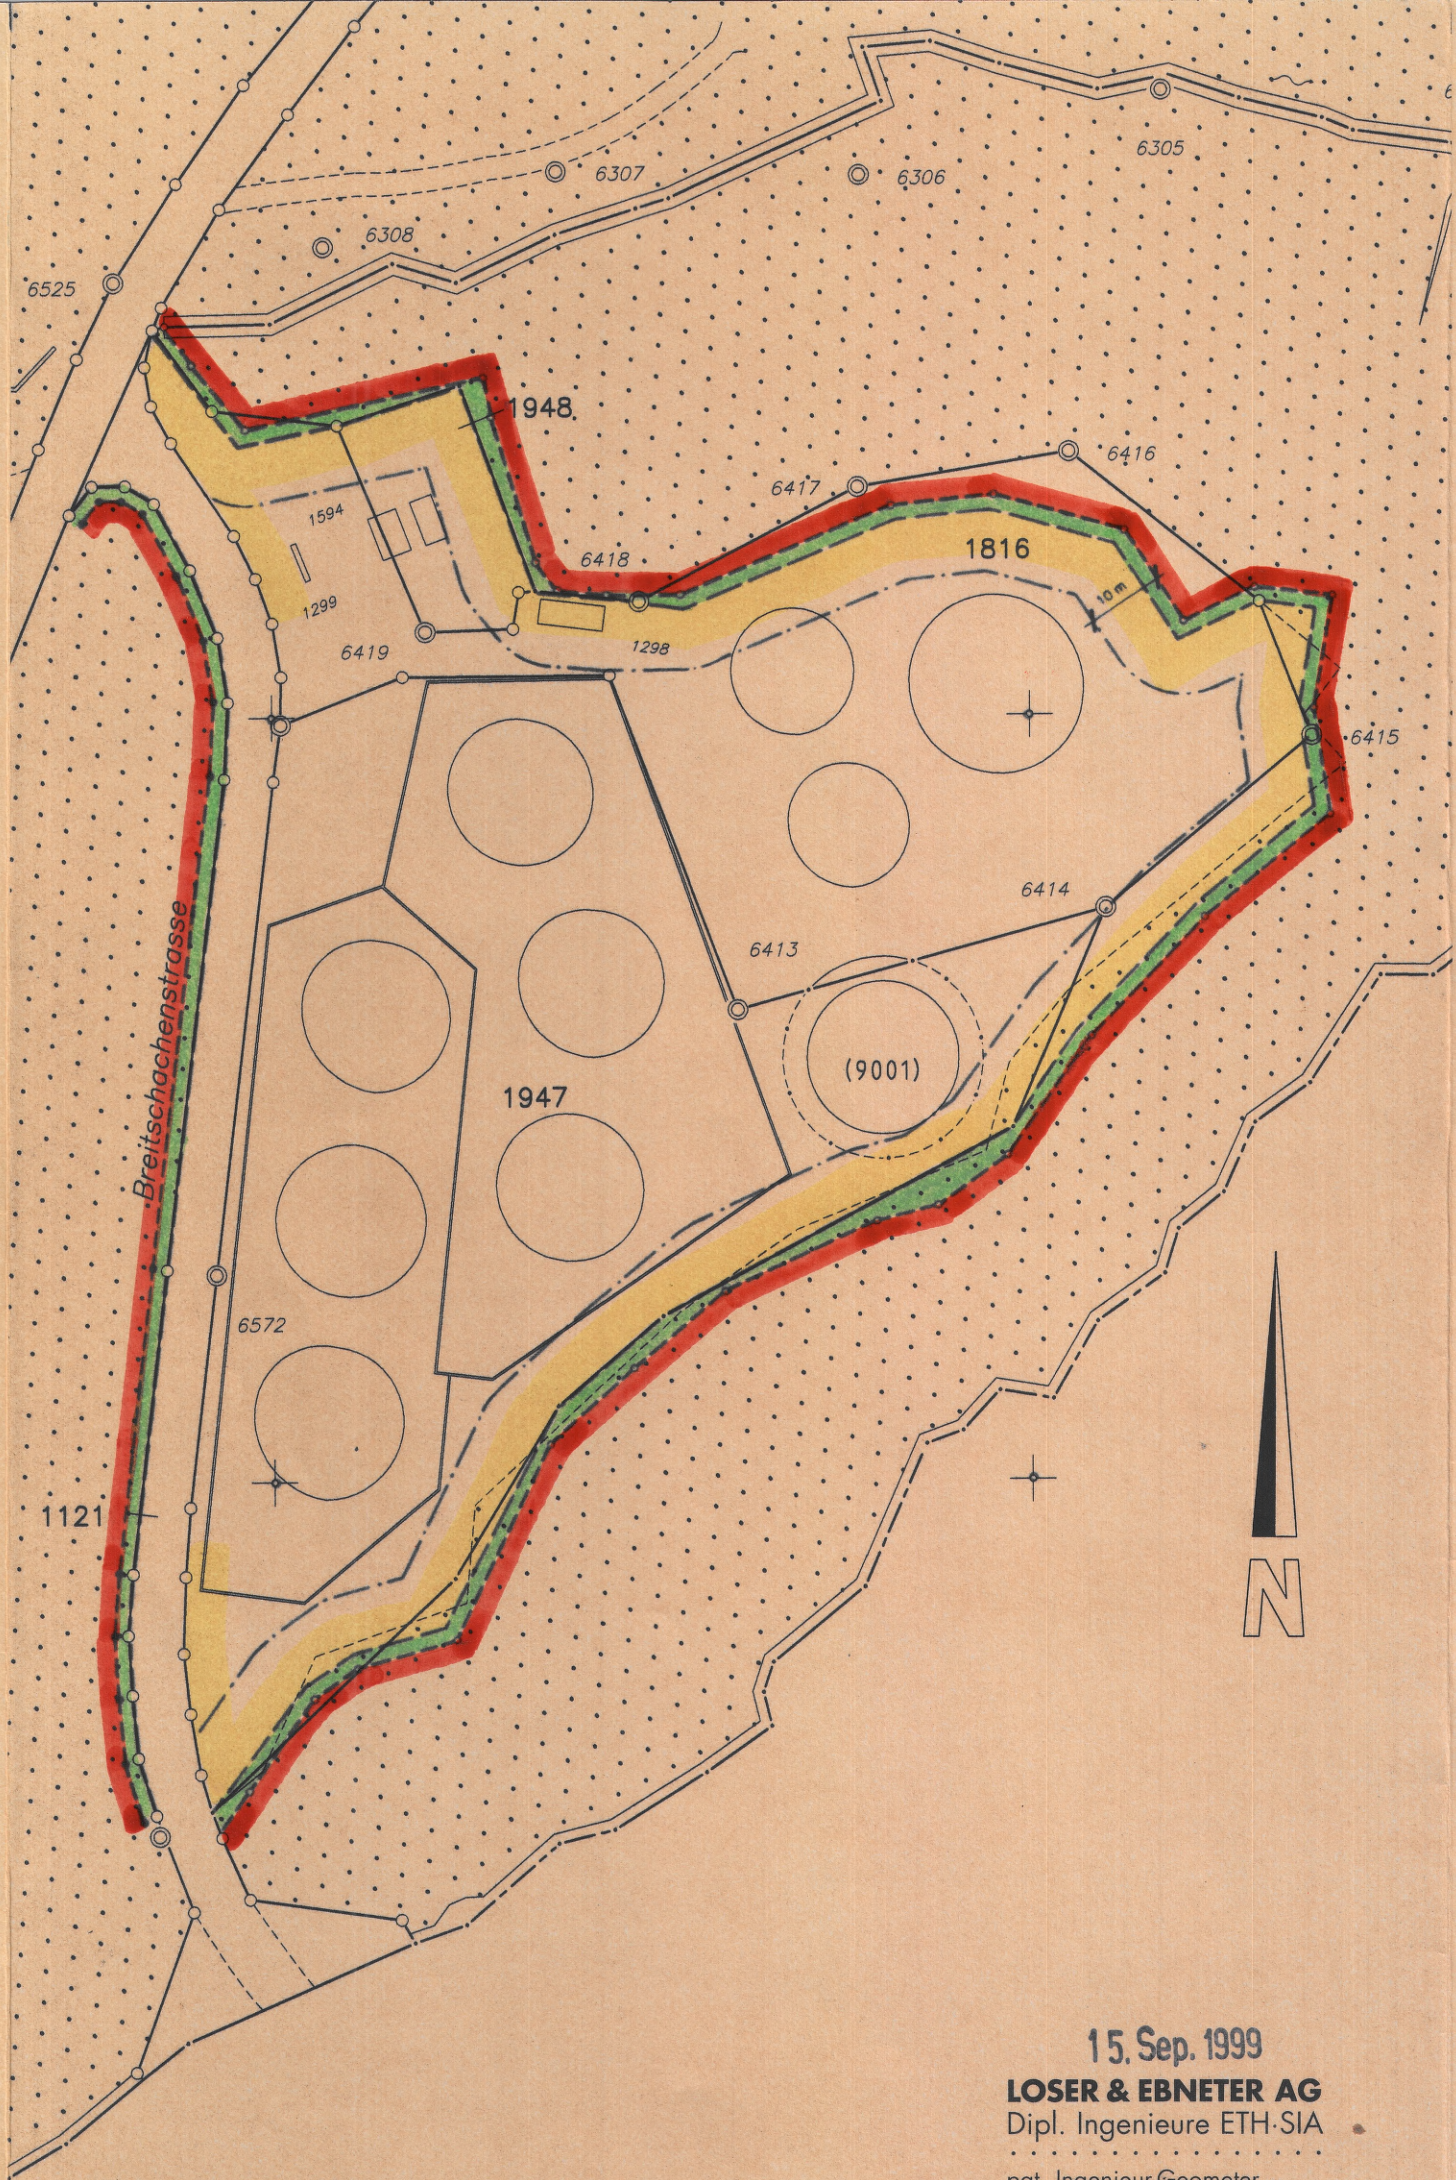

LEGENDE

Festlegungen

- Stockgrenze
- Waldgrenze

Hinweise

- Stockgrenze
- Waldgrenze
- Bauzone
- reduzierter Waldabstand

15. Sep. 1999
LOSER & EBNETER AG
Dipl. Ingenieure ETH-SIA
pat. Ingenieur-Geometer
Postfach, Lindenwiesstrasse 12
9201 Gossau