




Abgrenzung des Waldareals
im Bereich der Bauzonen

Detailplan zur Erweiterung TZPL Golfpark


M 1:2000

Waldgrenzen vom Kantonsforstamt erlassen am: 22. JUNI 2006

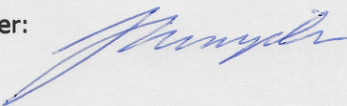Der Kantonsoberförster: 


Öffentliche Planaufgabe: 28. JUNI 2006 – 27. JULI 2006

In Rechtskraft erwachsen am: 16. FEB. 2007

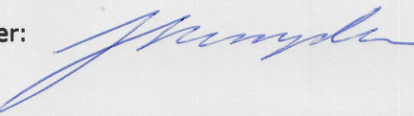Der Kantonsoberförster: 


Plandatum: 20.06.2006

Plannummer: 48.3-13/003AC

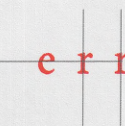

Raumplaner FSU SIA

9004 St.Gallen Kirchgasse 16 T 071 227 62 62 F 071 227 62 63

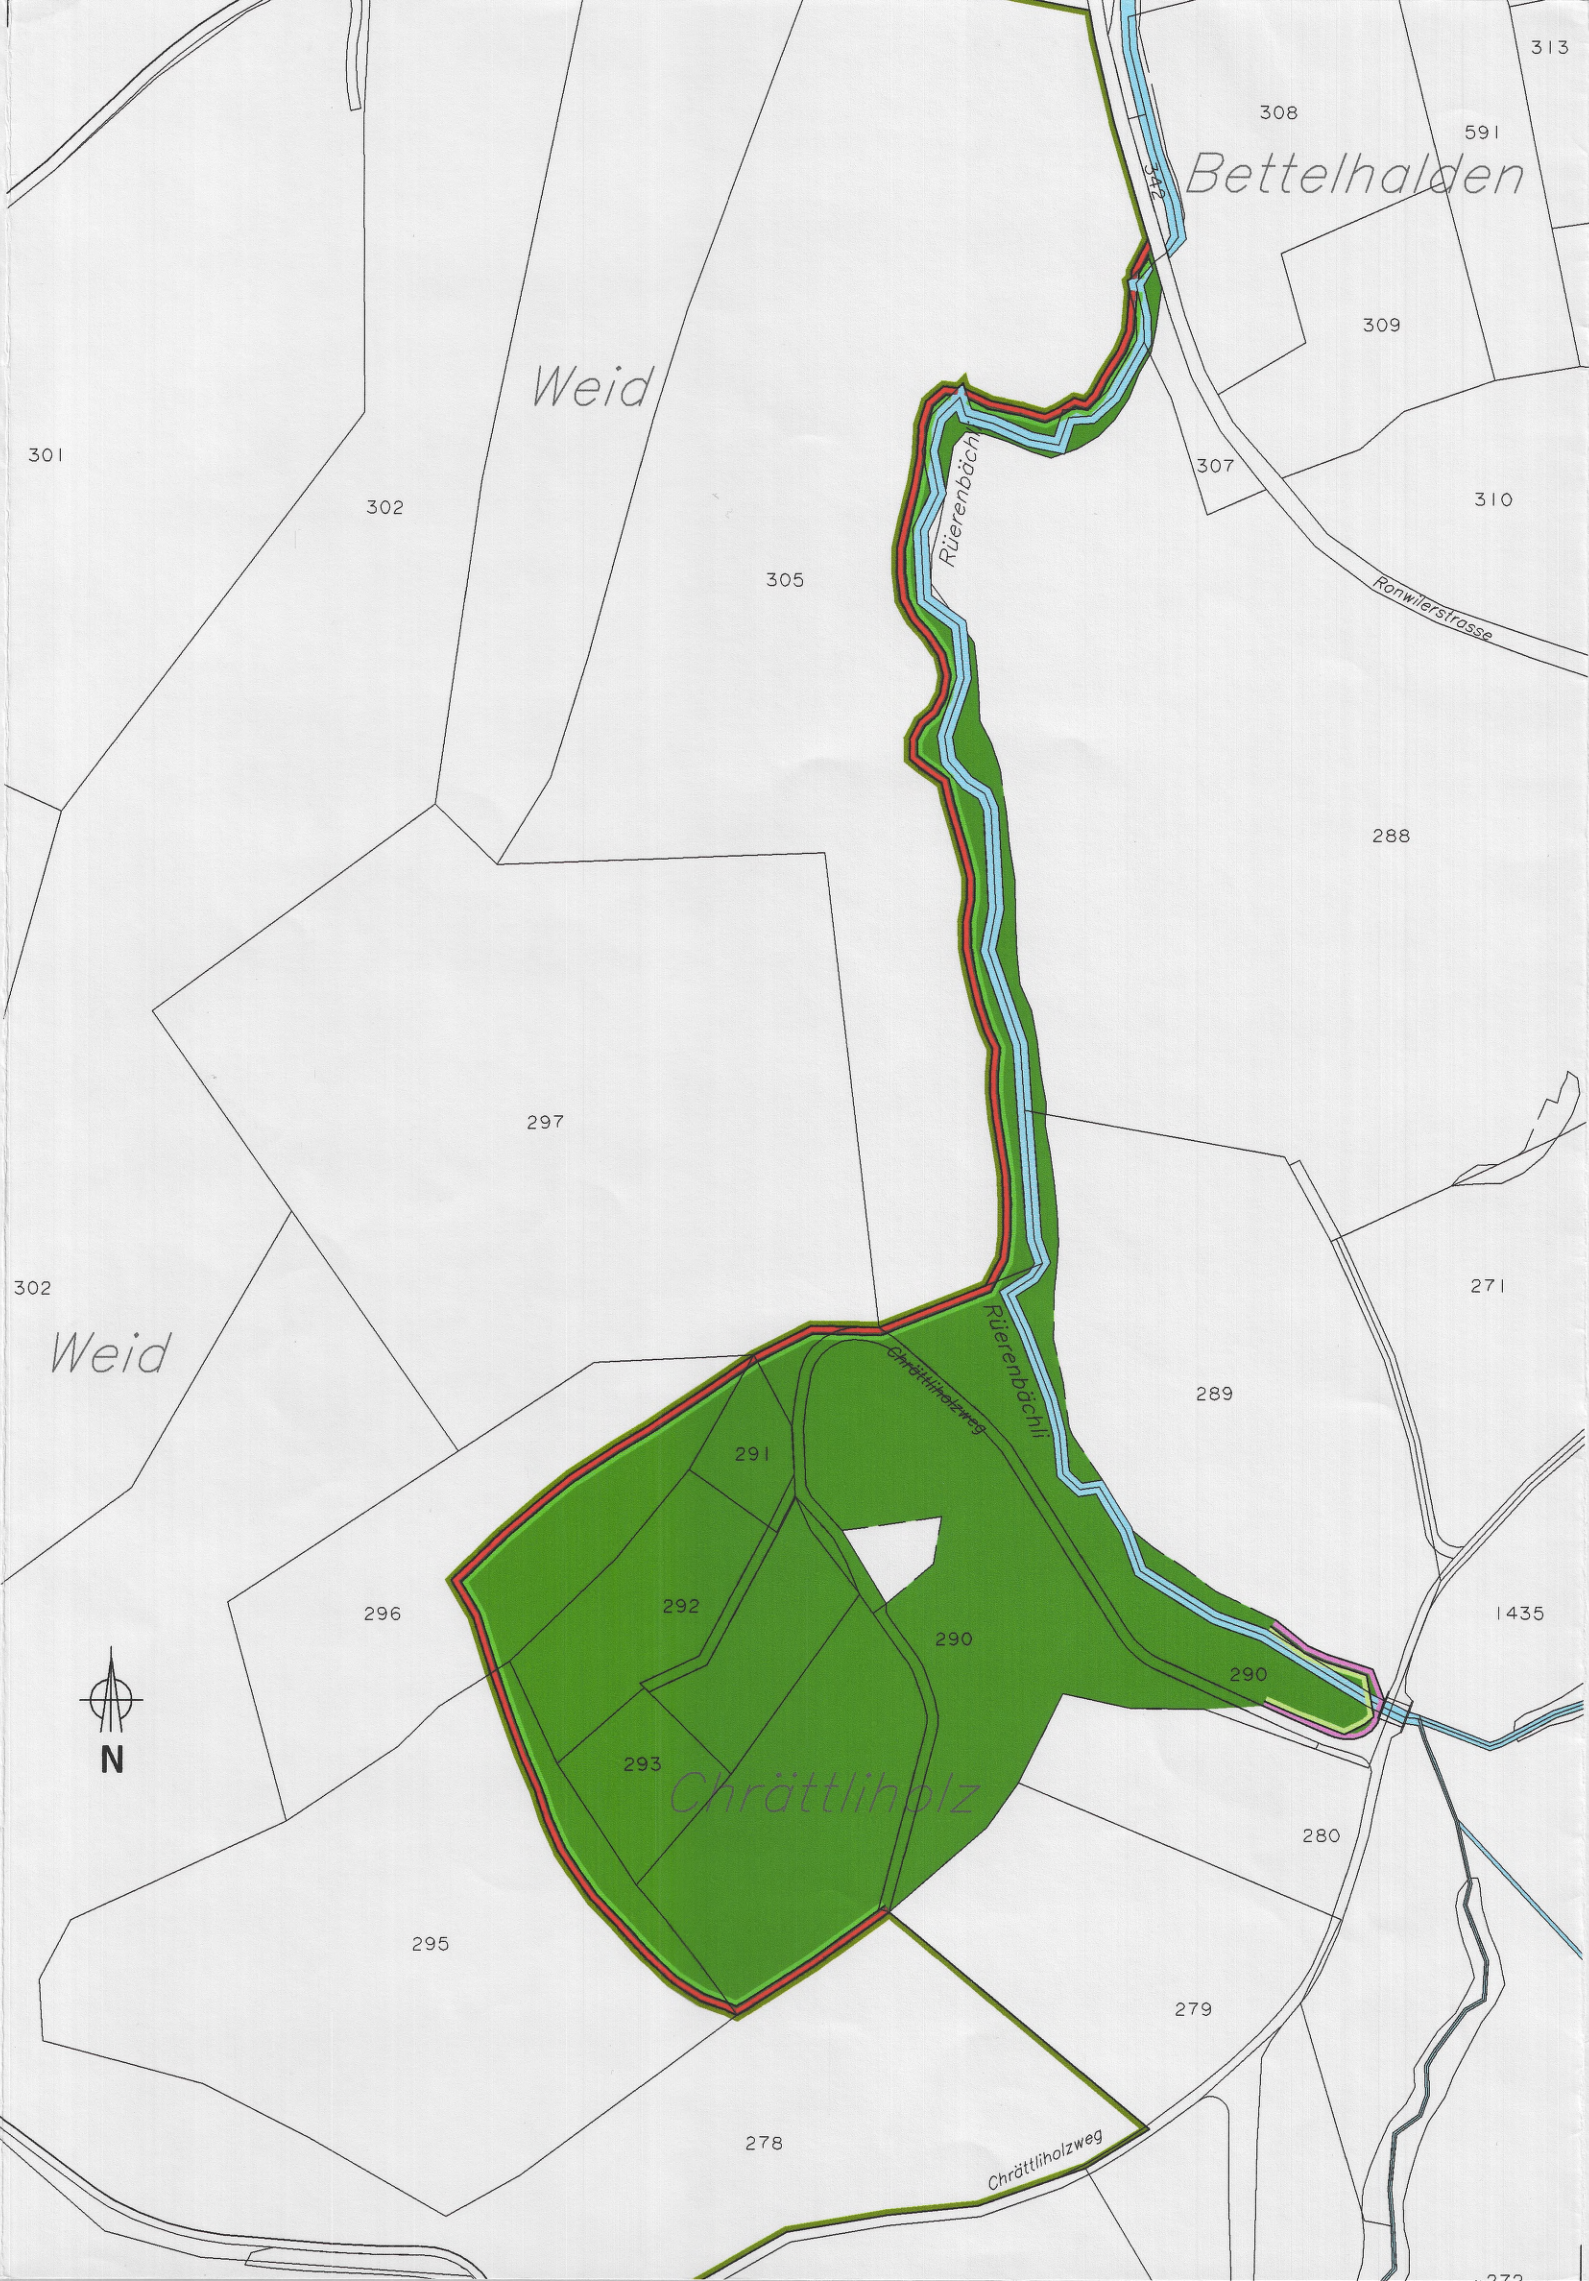

Legende

Festlegungen

- Stockgrenze
- Waldgrenze

Hinweise

- Stockgrenze
- Waldgrenze
- Grünzone
- Wald
- Gewässer