

Gemeinde Rorschacherberg
Kanton St. Gallen

Abgrenzung des Waldareals im Bereich der Bauzonen

Waldfeststellung

Detailplan zum Teilzonenplan Bleiche / Schönheim

M 1:500

Waldgrenzen vom Kantonsforstamt St. Gallen erlassen am: **20. März 1998**

Der Kantonsoberförster:

Öffentliche Planauflage: - 7. APR. 1998 - 7. MAI 1998

In Rechtskraft erwachsen am: 16. Juni 1998


Der Kantonsoberförster:

Plandatum: 13.02.1998

Plannummer: 33.3-03/005

EIGENMANN REY RIETMANN
RAUMPLANER BSP

KIRCHGASSE 16, 9004 ST. GALLEN, 071 222 07 03
KASERNENSTRASSE 39, 9102 HERISAU, 071 352 38 44

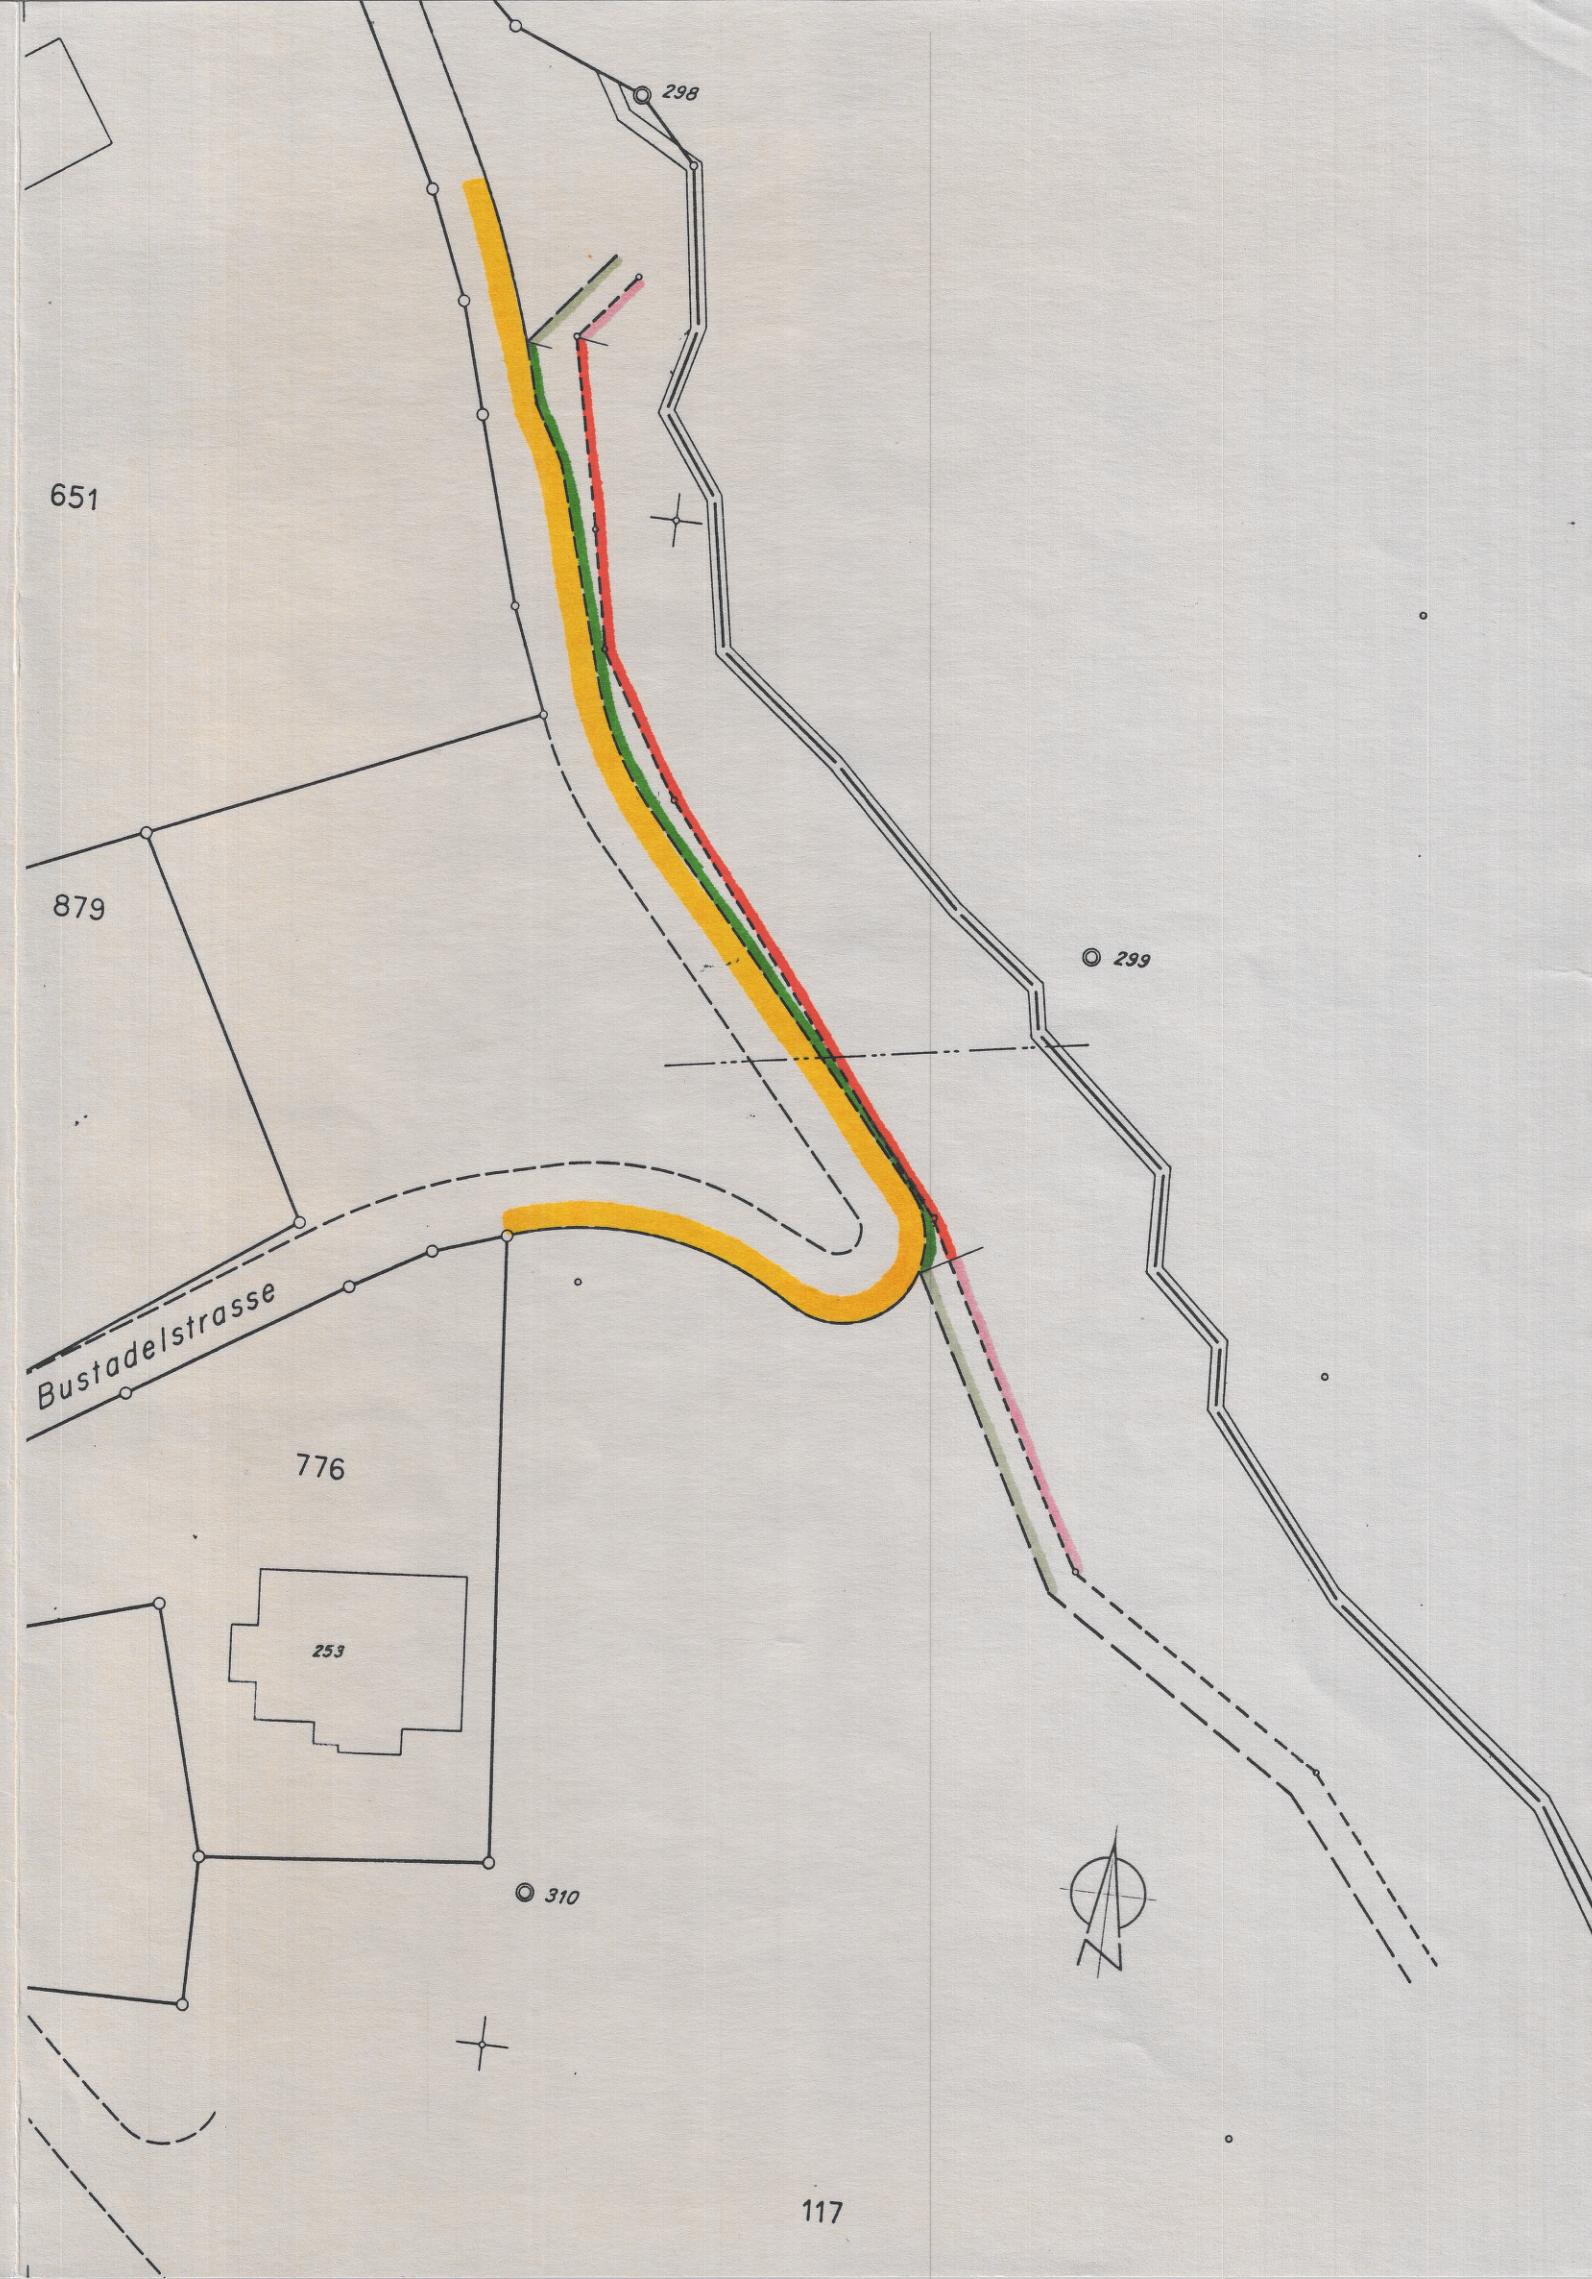

Legende

Festlegungen

- Stockgrenze
- Waldgrenze

Hinweise

- Stockgrenze
- Waldgrenze
- Bauzone (gemäss Teilzonenplan Bleiche / Schönheim)