



Gemeinde Rorschacherberg
Kanton St. Gallen

Überbauungsplan Schönheim

(Waldabstandslinie)

M 1:500

Vom Gemeinderat erlassen am: 17. MRZ. 1998

Der Gemeindevorstand:


Der Gemeinderatsschreiber:

Öffentliche Planaufgabe: - 7. APR. 1998 - - 7. MAI 1998

Vom Baudepartement des Kantons St. Gallen genehmigt am: 23. Juli 1998

Mit Ermächtigung

Der Leiter des Planungsamtes:

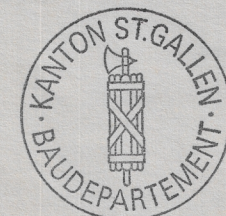


Plandatum: 13.02.1998

Plannummer: 33.3-03/006

EIGENMANN REY RIETMANN
RAUMPLANER BSP

KIRCHGASSE 16, 9004 ST. GALLEN, 071 222 07 03
KASERNENSTRASSE 39, 9102 HERISAU, 071 352 38 44

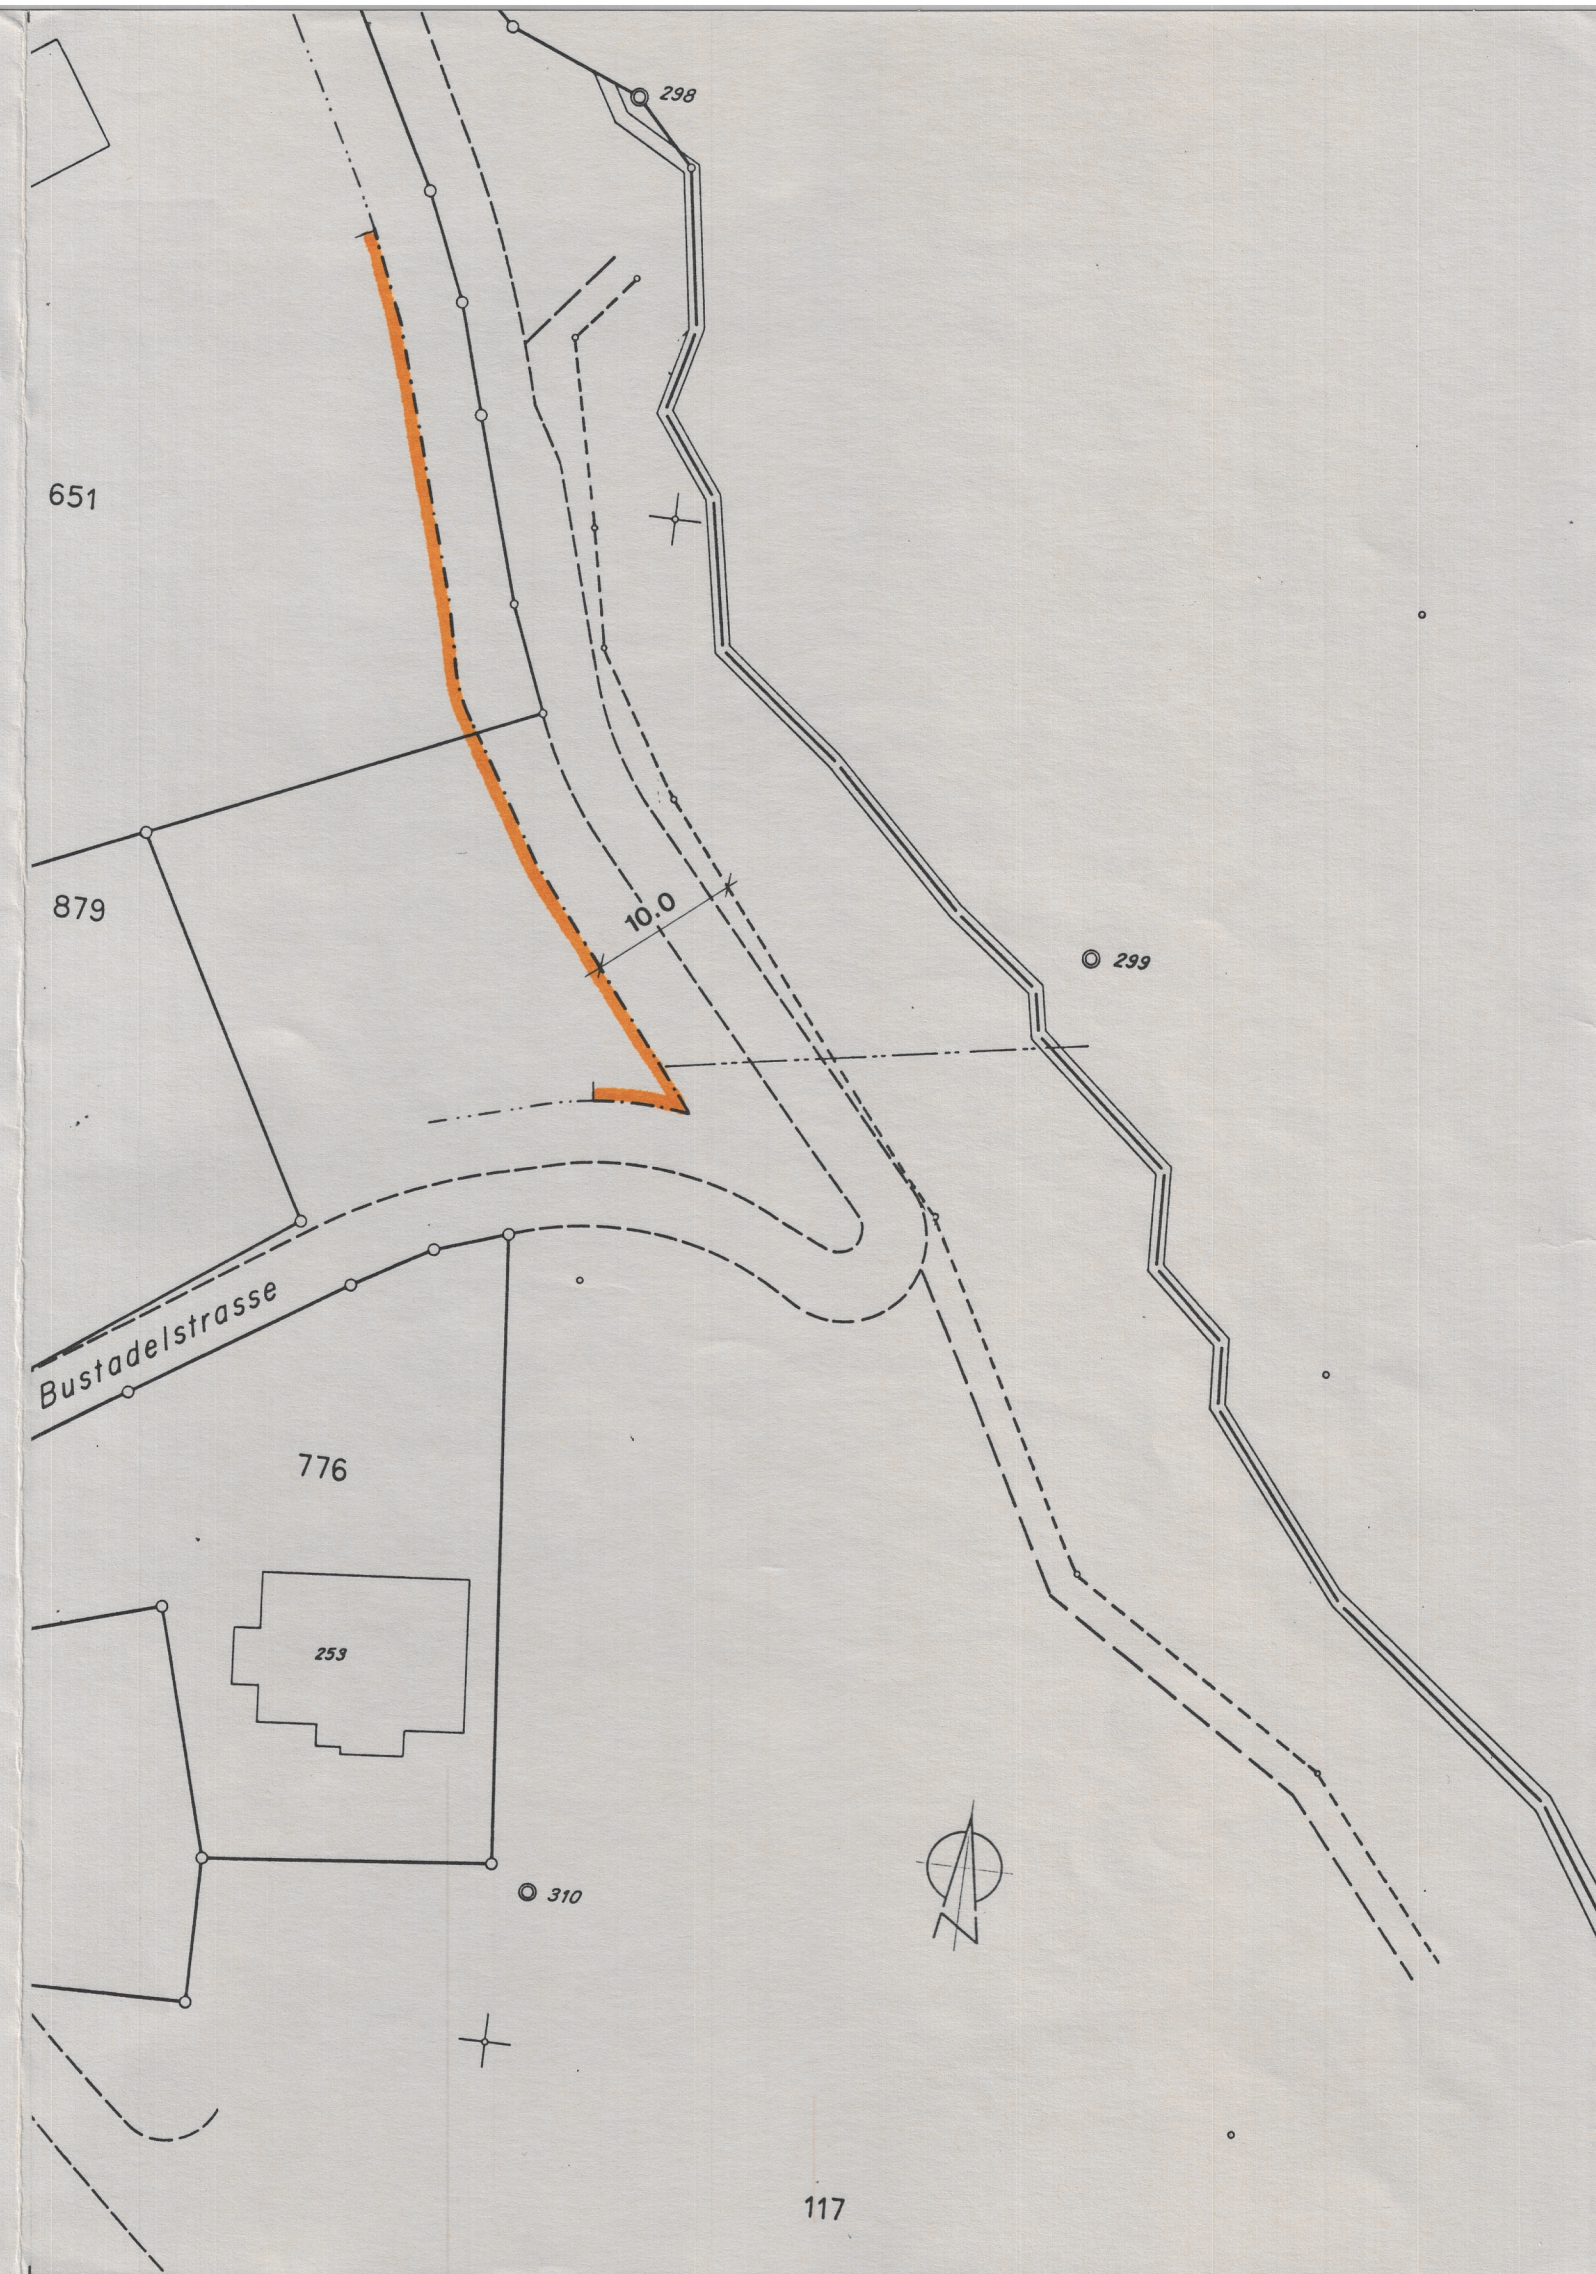

Legende

Festlegung

Baulinie

Hinweise

Stockgrenze

Strassenabstand (6.0m ab Strassenachse)

Wald