



Gemeinde Tübach  
Kanton St. Gallen

Projekt Nr. 1.074.3.008.00/06AC

05. Dezember 2008

## Teilzonenplan Neubrunn

### Einzonung

1:2000

Vom Gemeinderat erlassen am: 02. Dezember 2008

Der Gemeindepräsident:

Der Gemeinderatsschreiber:

Öffentliche Planaufgabe: 09. Dezember 2008 - 07. Januar 2009

Dem fakultativen Referendum unterstellt: 11. Februar - 12. März 2009

Vom Baudepartement des Kantons St. Gallen genehmigt am: **25. Jan. 2009**  
Mit Ermächtigung der Leiter des Amtes für Raumentwicklung und Geoinformation:



Waldgrenzen vom Kantonsforstamt St. Gallen erlassen am: **5. Dezember 2008**  
Der Kantonsoberrforster:

Öffentliche Planaufgabe: **9. Dez. 08 - 7. Januar 2009**  
In Rechtskraft erwachsen am: **21. DEZ. 2008**  
Der Kantonsoberrforster:


**ERR Raumplaner FSU SIA**

St. Gallen | Herisau | Wil

Kirchgasse 16 | 9004 St. Gallen | T +41 71 227 62 62 | st.gallen@err.ch

**e r r**

Änderung rechtskräftiger Zonenplan: Einzonung

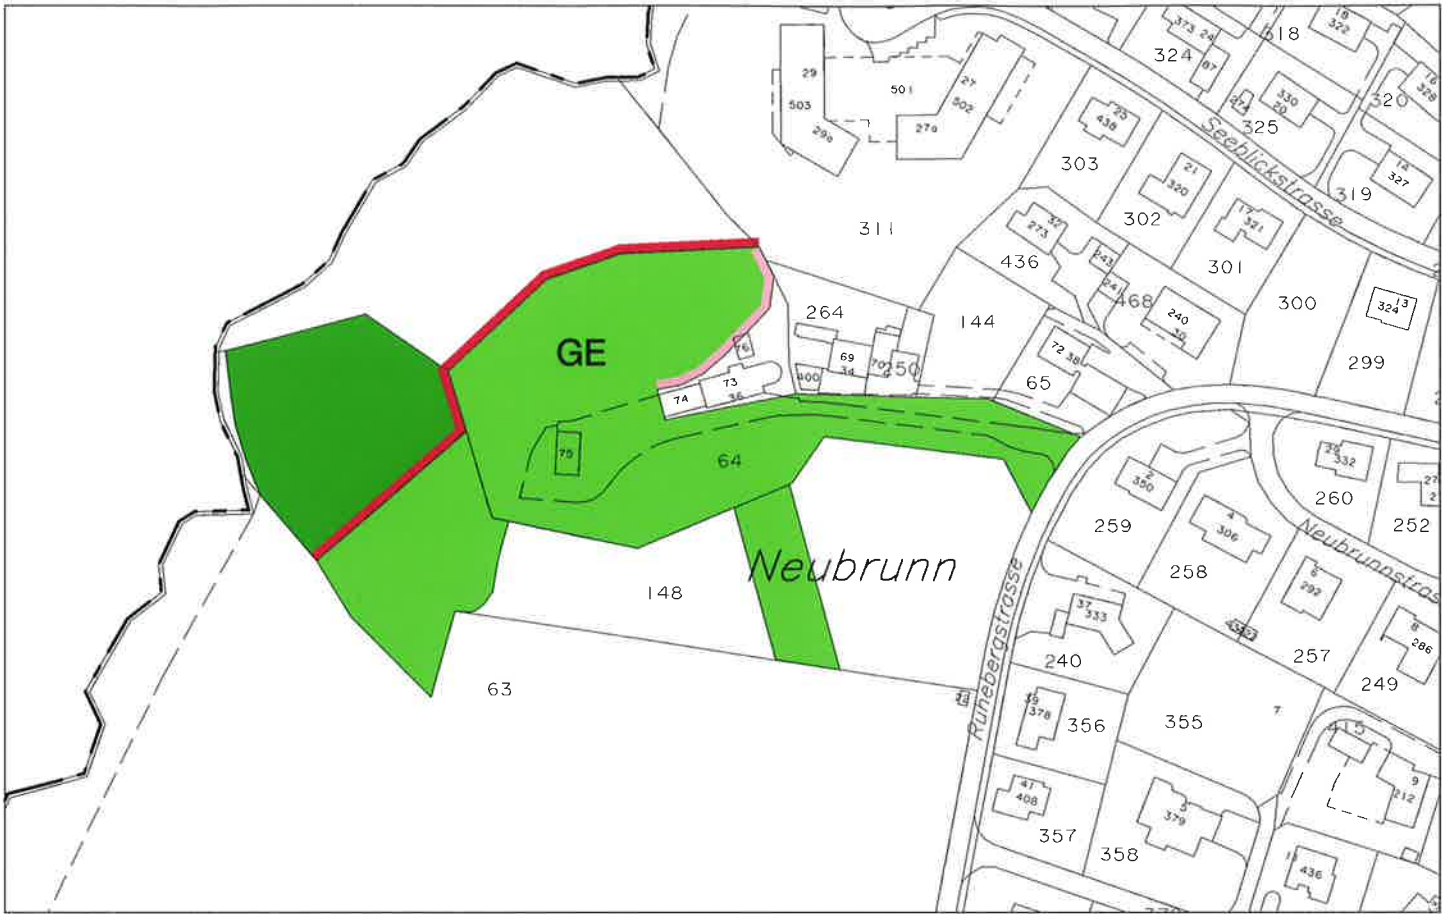

Legende


Festlegungen

| Lärm-empfindlichkeitsstufe (Art. 43 LSV) | Zonenart |                       |                              |
|------------------------------------------|----------|-----------------------|------------------------------|
|                                          | G        | Grünzone              | E Park- und Erholungsanlagen |
|                                          |          | Waldgrenze festgelegt | neu                          |
|                                          |          | Waldgrenze festgelegt | aufheben                     |

Hinweis

|  |      |
|--|------|
|  | Wald |
|--|------|

Ausschnitt rechtskräftiger Zonenplan (als Erläuterung)

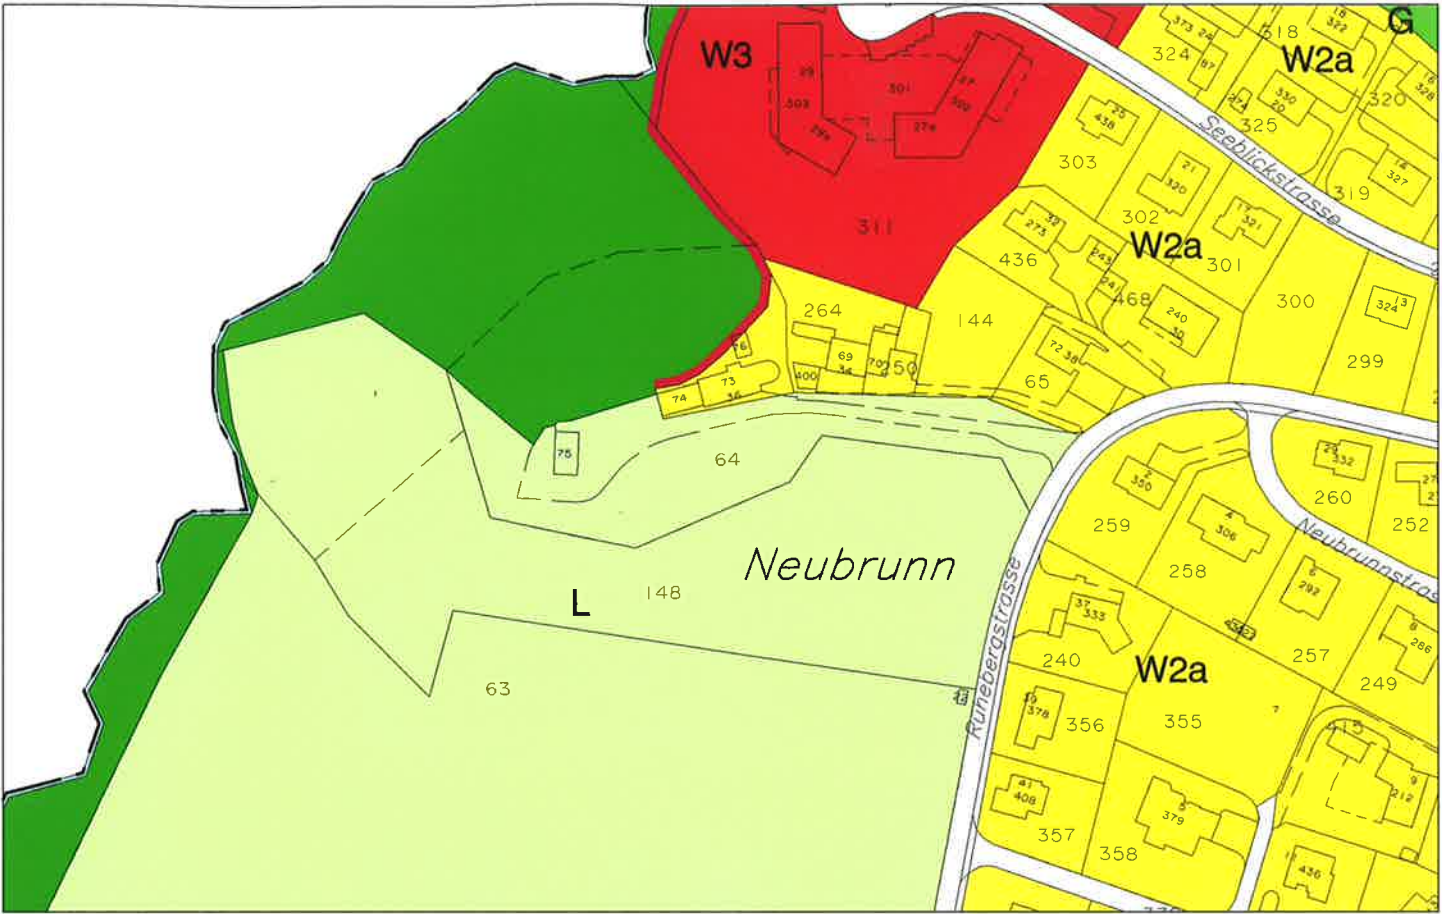

Legende

Festlegungen

| Lärm-empfindlichkeitsstufe (Art. 43 LSV) | Zonenart |                        |                                           |
|------------------------------------------|----------|------------------------|-------------------------------------------|
| II                                       | W2a      | Wohnzone               | 2 Vollgeschosse                           |
| II                                       | W3       | Wohnzone               | 3 Vollgeschosse                           |
|                                          | G        | Grünzone               | F Freihaltung, Gliederung Siedlungsgebiet |
| III                                      | L        | Landwirtschaftszone    |                                           |
| III                                      | UeG      | Übriges Gemeindegebiet |                                           |
|                                          |          | Waldgrenze festgelegt  |                                           |

Hinweise

|  |          |
|--|----------|
|  | Wald     |
|  | Gewässer |