

KANTON ST. GALLEN

GEMEINDEN FLAWIL UND DEGERSHEIM


Schutzzonenausscheidung

Talmühle

Schutzzonenplan

Massstab : 1 : 2000
Erstellt : 26.5.1988
Revidiert : 10.7.96/15.4.00
Plan/Beilage : 2

Auftrags-Nr. : 86126
Entworfen : JB
Gezeichnet : ik
Geprüft : JB

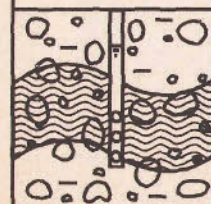


BÜRO FÜR HYDROGEOLOGIE DR. PETER P. ANGEHRN AG

Feldeggstrasse 1, Postfach 542
CH-9113 Degersheim



Tel. 071-371 14 66
Fax 071-371 14 59

Schutzzonen

hydrogeologisch
ermittelt

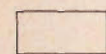

definitiv

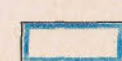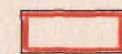

Zone S1 : Fassungs-bereich
(Kantenlänge in Metern)

Zone S2 : Engere Schutzzone

Zone S3 : Weitere Schutzzone

● Fassungs-schacht mit Sickerleitung

Gefahrenkataster

← → Staatsstrasse Herisau - Degersheim

← → Strasse Talmühle - Egg, Flawil

← → Zufahrt Kieswerk Grob AGI

Gemeinde Flawil

Vom Gemeinderat erlassen am:

20.8.1996/30.5.2000

Der Gemeindevorstand:

Widmer



Der Gemeinderatschreiber:

Mudry

Öffentliche Auflage vom 02.9.96


bis 01.10.1996

Vom Baudepartement des Kantons St. Gallen genehmigt am: 17. Juli 2000

Für das Baudepartement
Der Leiter des Amtes für Umweltschutz:

Rathgeb

Dr. K. Rathgeb

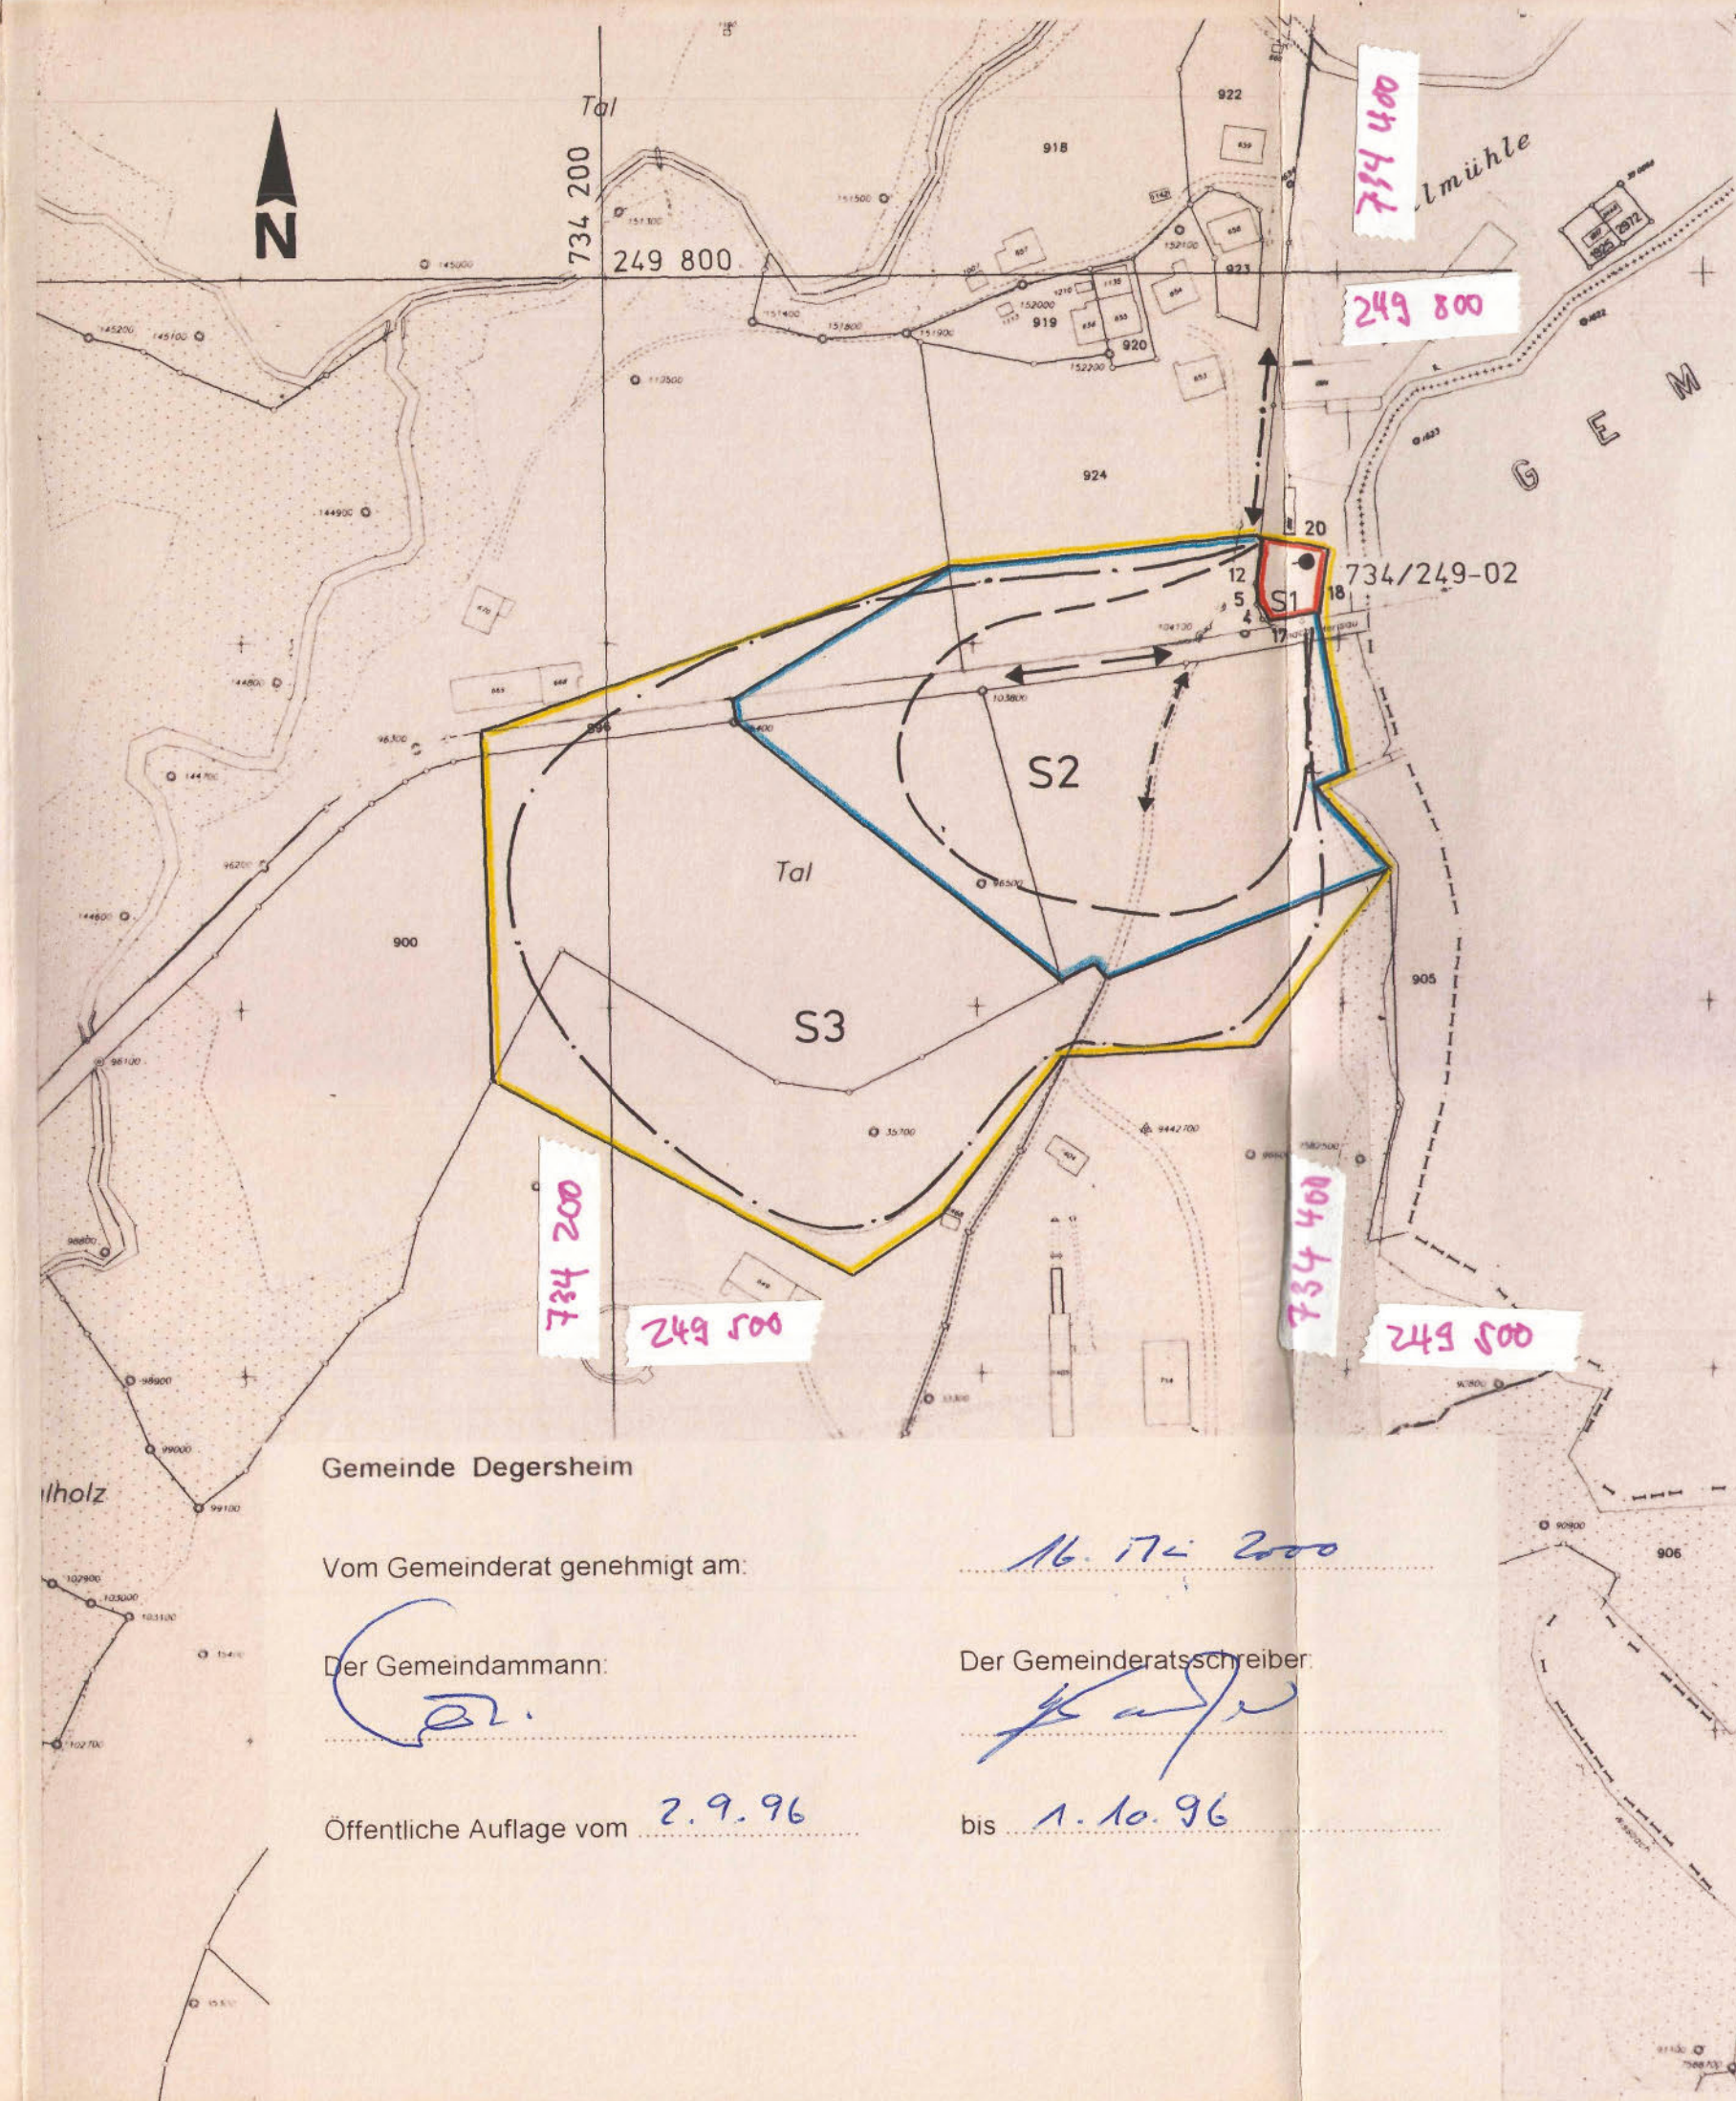

Gemeinde Degersheim

Vom Gemeinderat genehmigt am:

16.12.2000

Der Gemeindevorstand:

Widmer

Der Gemeinderatschreiber:

Kaufmann

Öffentliche Auflage vom 2.9.96

bis 1.10.96