

KANTON ST.GALLEN

GEMEINDE ST.GALLENKAPPEL

AMT FÜR UMWELTSCHUTZ
DES KANTONS ST.GALLEN
02852
Hydrogeologisches Register

Schutzzonenausscheidung

Vorwalde


Schutzzonenplan

BÜRO FÜR HYDROGEOLOGIE AG DR. PETER P. ANGEHRN
CH-9113 DEGERSHEIM TELEFON 071-54 14 66

Massstab : 1 : 2000 Auftrags-Nr.: 85129
Datum : 3.12.1985/.../rev. 2.10.96 Gezeichnet : I. Kerbler
Plan-/Beilage: 3 Visum : T. Schweizer/J. Bohne

Schutzzonen

hydrogeologisch
ermittelt

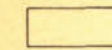

definitiv



Zone S1 : Fassungs-bereich
(Kantenlänge in Metern)

Zone S2 : Engere Schutzzone

Zone S3 : Weitere Schutzzone



Fassungsschacht



Sickerleitung



Fassungsschacht für Notwasserfassung

Gefahrenkataster




Gebäude mit Öltank



Gebäude mit Jauchegrube



Gebäude mit Jauchegrube und Miststock

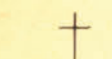

Friedhof



Strasse



Kanalisation (Doppel-/Einfachrohr)



Dorfbach



Vorwalde-Bach



Jauchegrube mit erdverlegtem Doppelrohr



Bauzone

Vom Gemeinderat genehmigt am

26. Juni 1995

Der Gemeindevorstand:

Der Gemeinderatsschreiber:


Öffentliche Auflage vom 27. Juni 1995

bis 26. Juli 1995

Vom Baudepartement des Kantons St.Gallen genehmigt am

- 8. Sep. 1997

Der Regierungsrat:

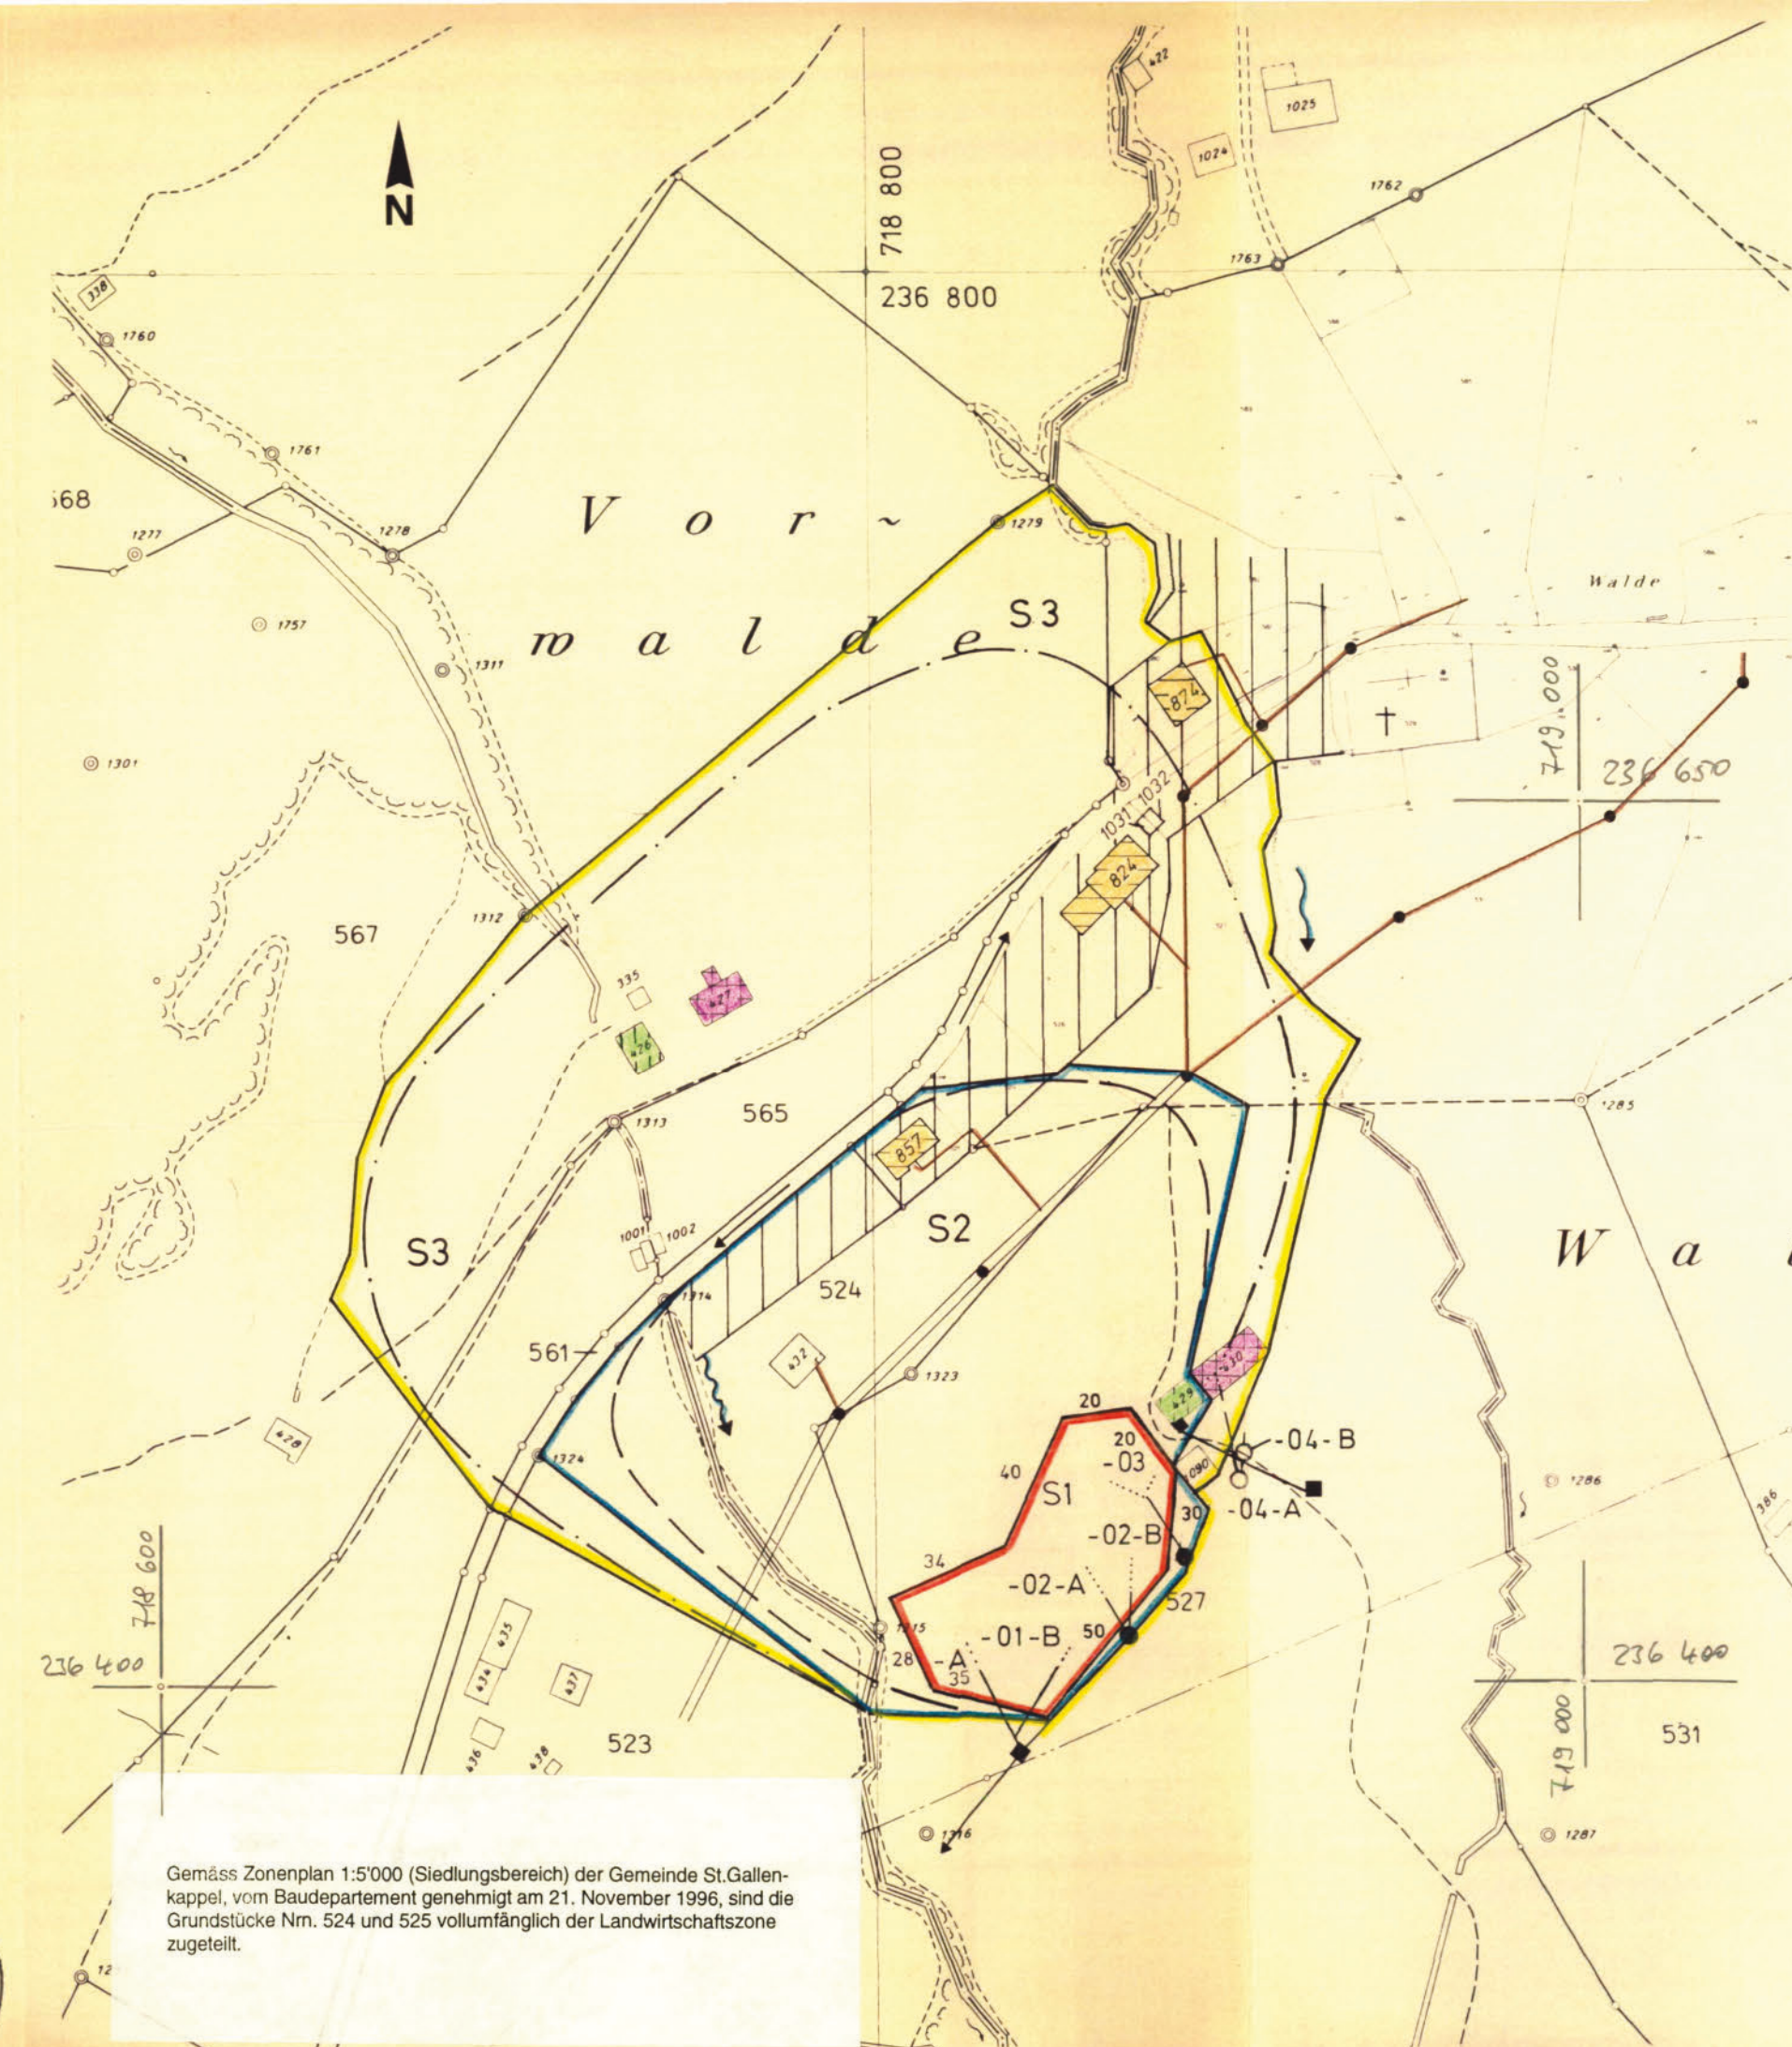

Gemäss Zonenplan 1:5'000 (Siedlungsbereich) der Gemeinde St.Gallen-kappel, vom Baudepartement genehmigt am 21. November 1996, sind die Grundstücke Nrn. 524 und 525 vollumfänglich der Landwirtschaftszone zugeteilt.