

KANTON ST. GALLEN
GEMEINDEN
DEGERSHEIM - OBERUZWIL - FLAWIL

Schutzzonenausscheidung

Grundwasserpumpwerk Bubental I

Schutzzonenplan

Schutzzonen

hydrogeologisch
ermittelt



definitiv



Zone S1 : Fassungsreich
(Kantenlänge in Metern)



Zone S2 : Engere Schutzzone



Zone S3 : Weitere Schutzzone

Pumpwerk

Gefahrenkataster



Stall / Scheune mit Schmutzwasserleitung



Wohnhaus mit Gullengrube und Schmutzwasserleitung



Maschinenschuppen mit Öltank



Mistplatte



Gullengrube




Staatsstrasse Flawil - Lütisburg (Entwässerung in Bach)



landwirtschaftlicher Flurweg



Bach mit möglichen Infiltrationsbereichen

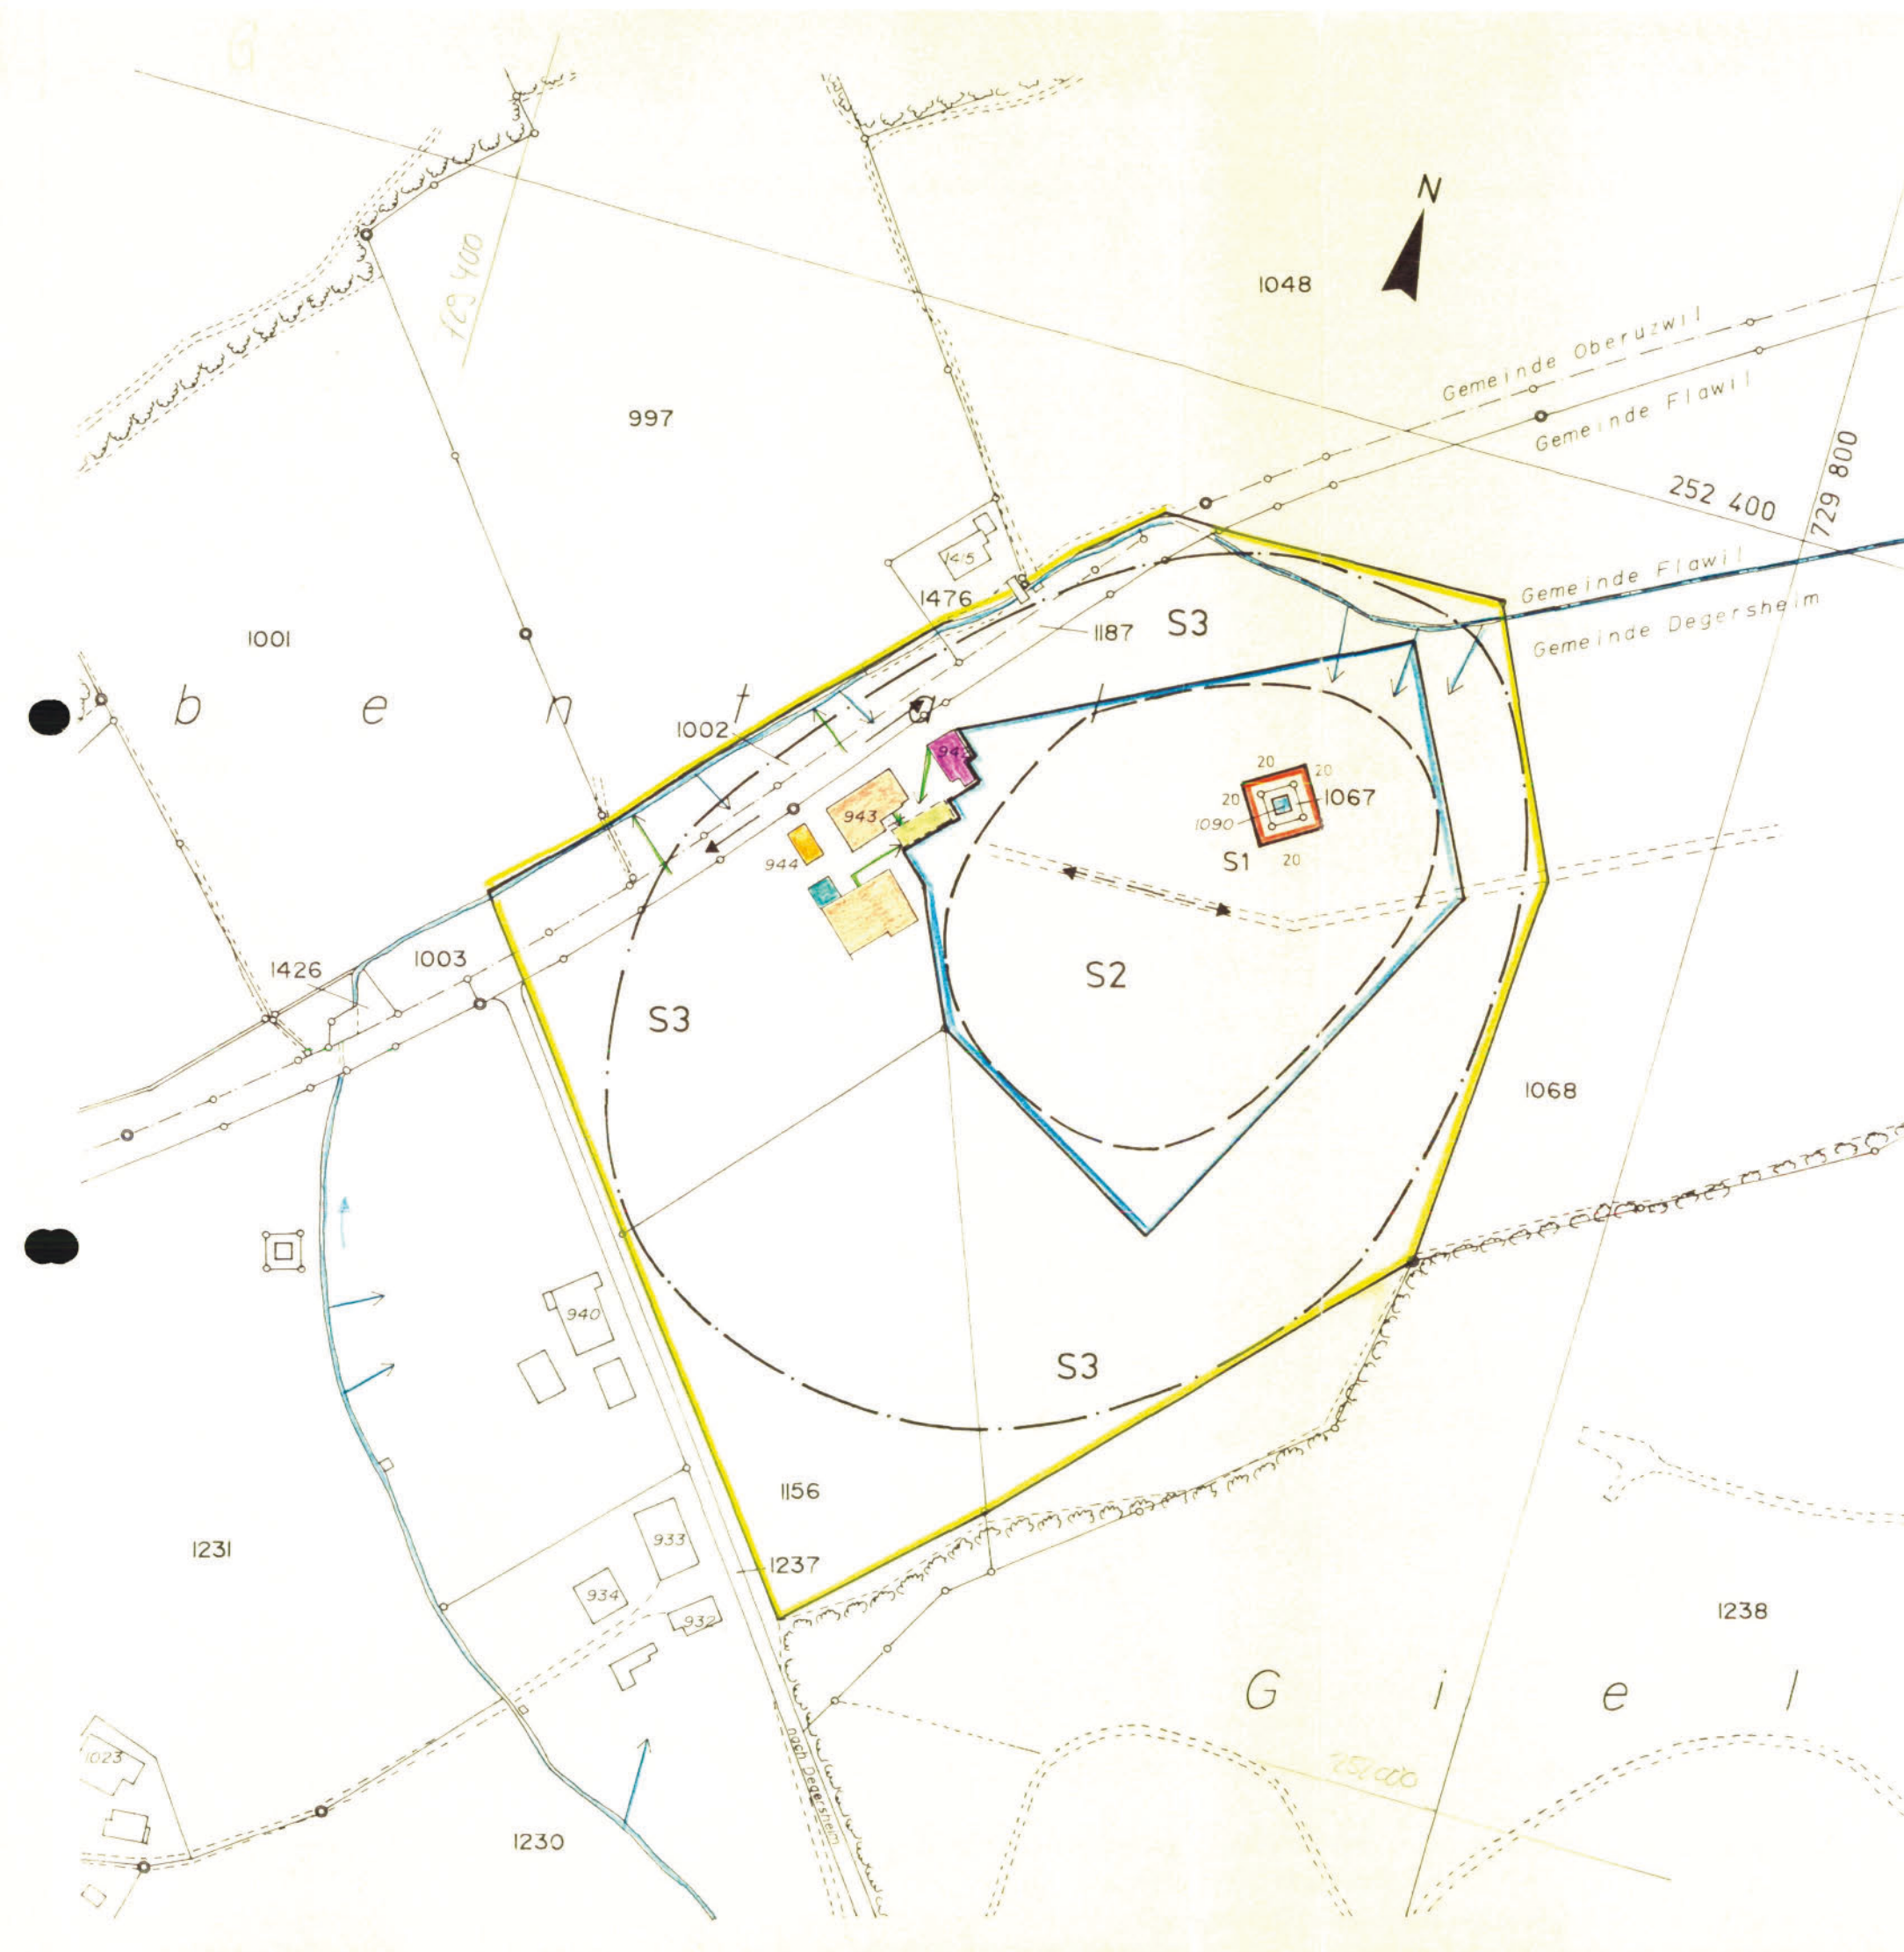

Vom Gemeinderat **Flawil** genehmigt am

Der Gemeindevorsteher

Öffentliche Auflage vom 3.1.1996

bis 1.2.1996

Vom Baudepartement des Kantons St. Gallen genehmigt am 20. März 1996

Der Regierungsrat

[Signature]



Vom Gemeinderat **Oberuzwil** genehmigt am

Der Gemeindevorsteher

Öffentliche Auflage vom 03.01.1996

bis 01.02.1996

Vom Baudepartement des Kantons St. Gallen genehmigt am 20. März 1996

Der Regierungsrat

sig. Dr. W. Kägi



Vom Gemeinderat **Degersheim** genehmigt am

Der Gemeindevorsteher

Öffentliche Auflage vom 3.1.1996

bis 1.2.1996

Vom Baudepartement des Kantons St. Gallen genehmigt am 20. März 1996

Der Regierungsrat

sig. Dr. W. Kägi



BÜRO FÜR HYDROGEOLOGIE DR. PETER P. ANGEHRN AG

Feldeggstrasse 1, Postfach 542
CH-9113 DEGERSHEIM

Tel. 071 / 54 14 66
Fax 071 / 54 14 59

Massstab : 1 : 2000

Auftrags-Nr : 91152

Datum : 31.1.1992/rev 19.9.94/3.5.95

Gezeichnet : I. Kerbler

Beilage Nr : 2

Visum : T. Schweizer / J. Bohne

KANTON ST.GALLEN
GEMEINDEN
DEGERSHEIM - OBERUZWIL - FLAWIL

Schutzzonenausscheidung

Grundwasserpumpwerk Bubental I

Färbversuch vom 21. Oktober 1991

Situation

BÜRO FÜR HYDROGEOLOGIE AG DR. PETER P. ANGEHRN
CH-9113 DEGERSHEIM TELEFON 071-54 14 66

Massstab : 1 : 2000
Datum : 31.1.1992
Plan-/Beilage: 3
Auftrags-Nr.: 91 - 152
Gezeichnet : I. Kerbler
Visum : T. Schweizer/J. Bohne

Legende

- Impfstelle (Sickerloch)
- Probenahmestelle (Pumpwerk Bubental I)
- nachgewiesene hydraulische Verbindung
- 4.6 m/Tag mittlere Abstandsgeschwindigkeit
- Hauptzuflussrichtungen
- Bach
- Gebäude des Hofes Klingler

