



Gemeinde Niederbüren
Kanton St. Gallen

Projekt Nr. 1.090.3.002/02AC

22. Juli 2009

Abgrenzung des Waldareals im Bereich der Bauzonen

1:1000

Waldfeststellung
Detailplan zum Teilzonenplan Thurblick

Waldgrenze vom Kantonsforstamt erlassen am: 28. Juli 2009

Der Kantonsoberförster:

J. V. E. R. R.

Öffentliche Planaufgabe: 06. August - 04. September 2009

In Rechtskraft erwachsen am: 06. Mai 2010


Der Kantonsoberförster:

J. V. E. R. R.

ERR Raumplaner FSU SIA
St. Gallen | Herisau | Wil

Kirchgasse 16 | 9004 St. Gallen | T +4171 227 62 62 | st.gallen@err.ch

e r r

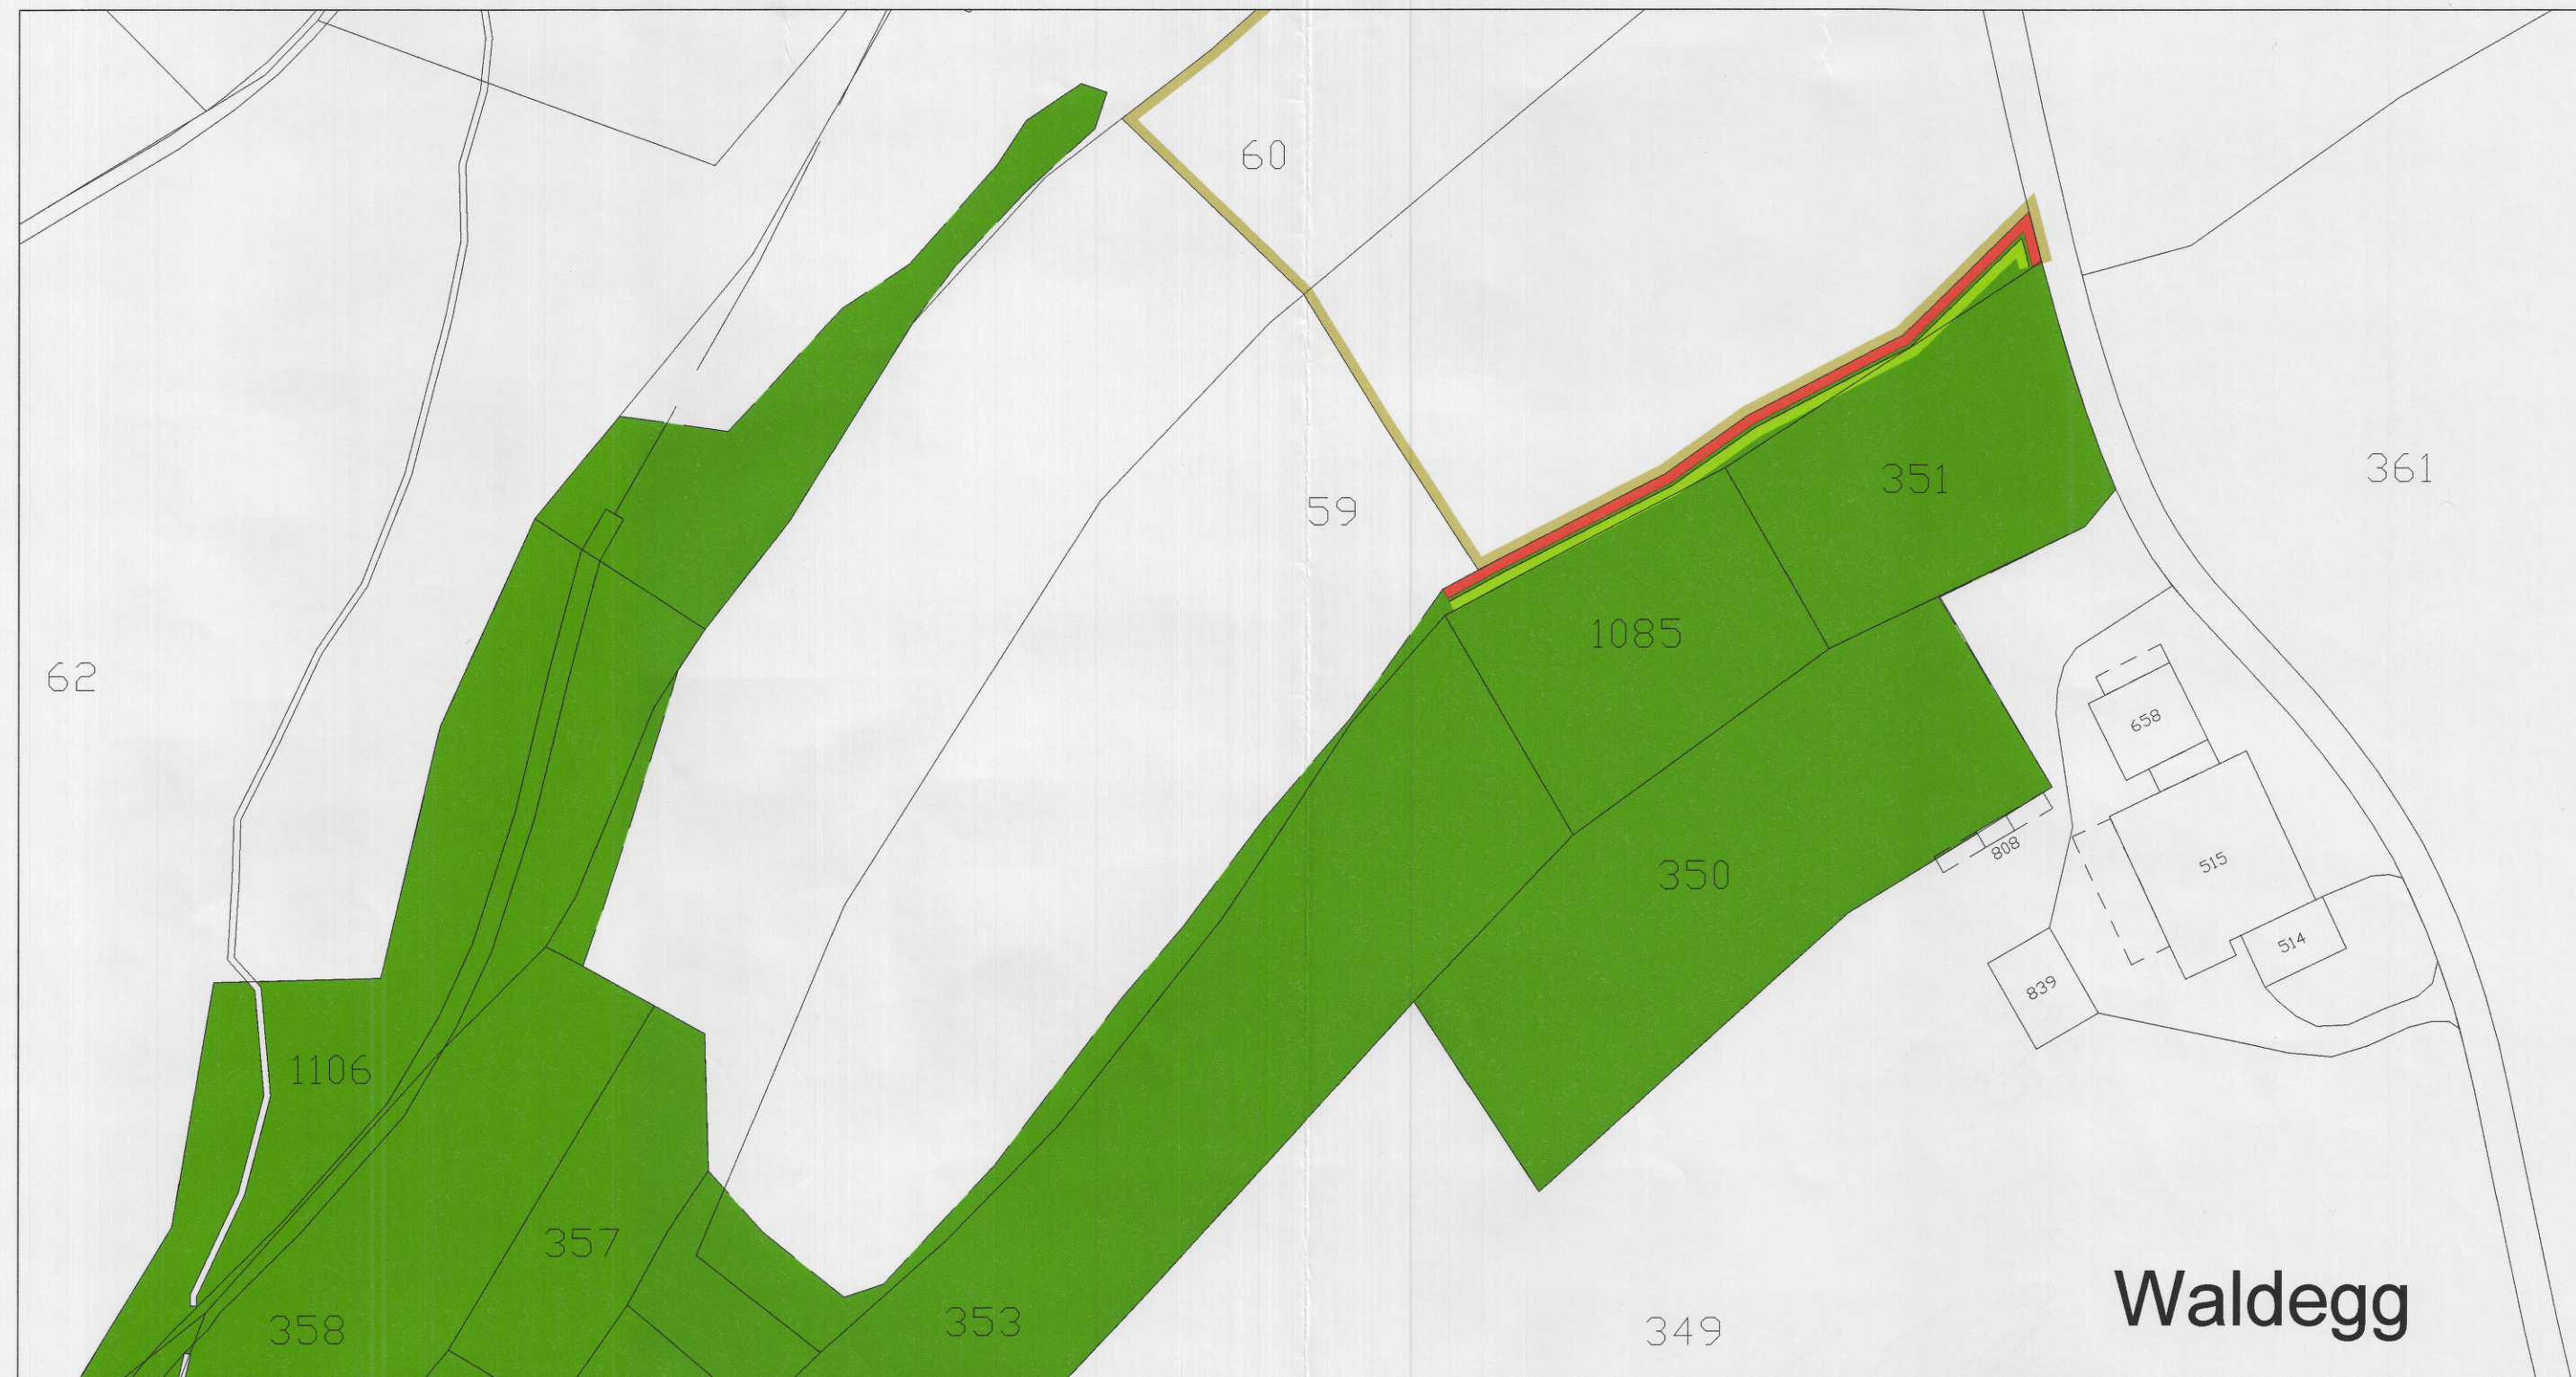


Legende

Festlegungen

-  Stockgrenze
-  Waldgrenze

Hinweis

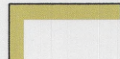-  Bauzone
-  Wald