

14. Juli 2012


Baulinienplan Gewässerraum Sonnenbergbach, Nassen

Mst. 1:500

Vom Gemeinderat erlassen am: 23. Juli 2012

Die Gemeindepräsidentin:

[Signature]

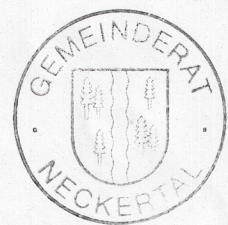

Der Gemeinderatsschreiber:

[Signature]

Öffentliche Auflage vom: 30. Juli 2012 bis: 30. Aug. 2012

Vom Baudepartement des Kantons St.Gallen genehmigt am: 10. SEP. 2012

Mit Ermächtigung
Der Leiter des Amtes für Raumentwicklung und Geoinformation:



Kurt Ruprecht, Bauing. HTL/SIA
Hinterruer, 9123 Nassen, Tel. 071 371 25 74, Mobil 079 637 61 35, E-Mail: kurt.ruprecht@bluewin.ch

Baulinienplan Gewässerraum

Festlegungen

- Baulinie für Anlagen
- Baulinie für Bauten
- . - . - Baulinie für Bauten und Anlagen

Sonderbauvorschriften
Zwischen den Baulinie für Bauten und Anlagen sind – unabhängig der Frage ihrer Bewilligungspflicht- nur Anlagen zulässig, die für schwere Bau- und Unterhaltsmaschinen keine Hindernisse darstellen und schadlos befahren werden können. Zudem sind in diesem Bereich nur solche Anlagen zulässig, welche die angrenzende Uferbestockung bzw. deren zukünftiges Aufkommen nicht beeinträchtigen.


Hinweise

- Gewässerraum gemäss Art. 41a GSchV
- Gewässer: Bestehender, unterirdischer Verlauf
- Offenes Gewässer gemäss Wasserbauprojekt vom 14.07.2012
- Gewässer im Bereich der Zufahrt zum EFH gemäss Wasserbauprojekt vom 14.07.2012
- Gemeindestrasse 1. Klasse
- Gemeindestrasse 3. Klasse

Kurt Ruprecht, Bauing. HTL/SIA
Hinterruer, 9123 Nassen, Tel. 071 371 25 74, Mobil
079 637 61 35, E-Mail: kurt.ruprecht@bluewin.ch

14. Juli 2012

Baulinienplan Gewässerraum Sonnenbergbach, Nassen

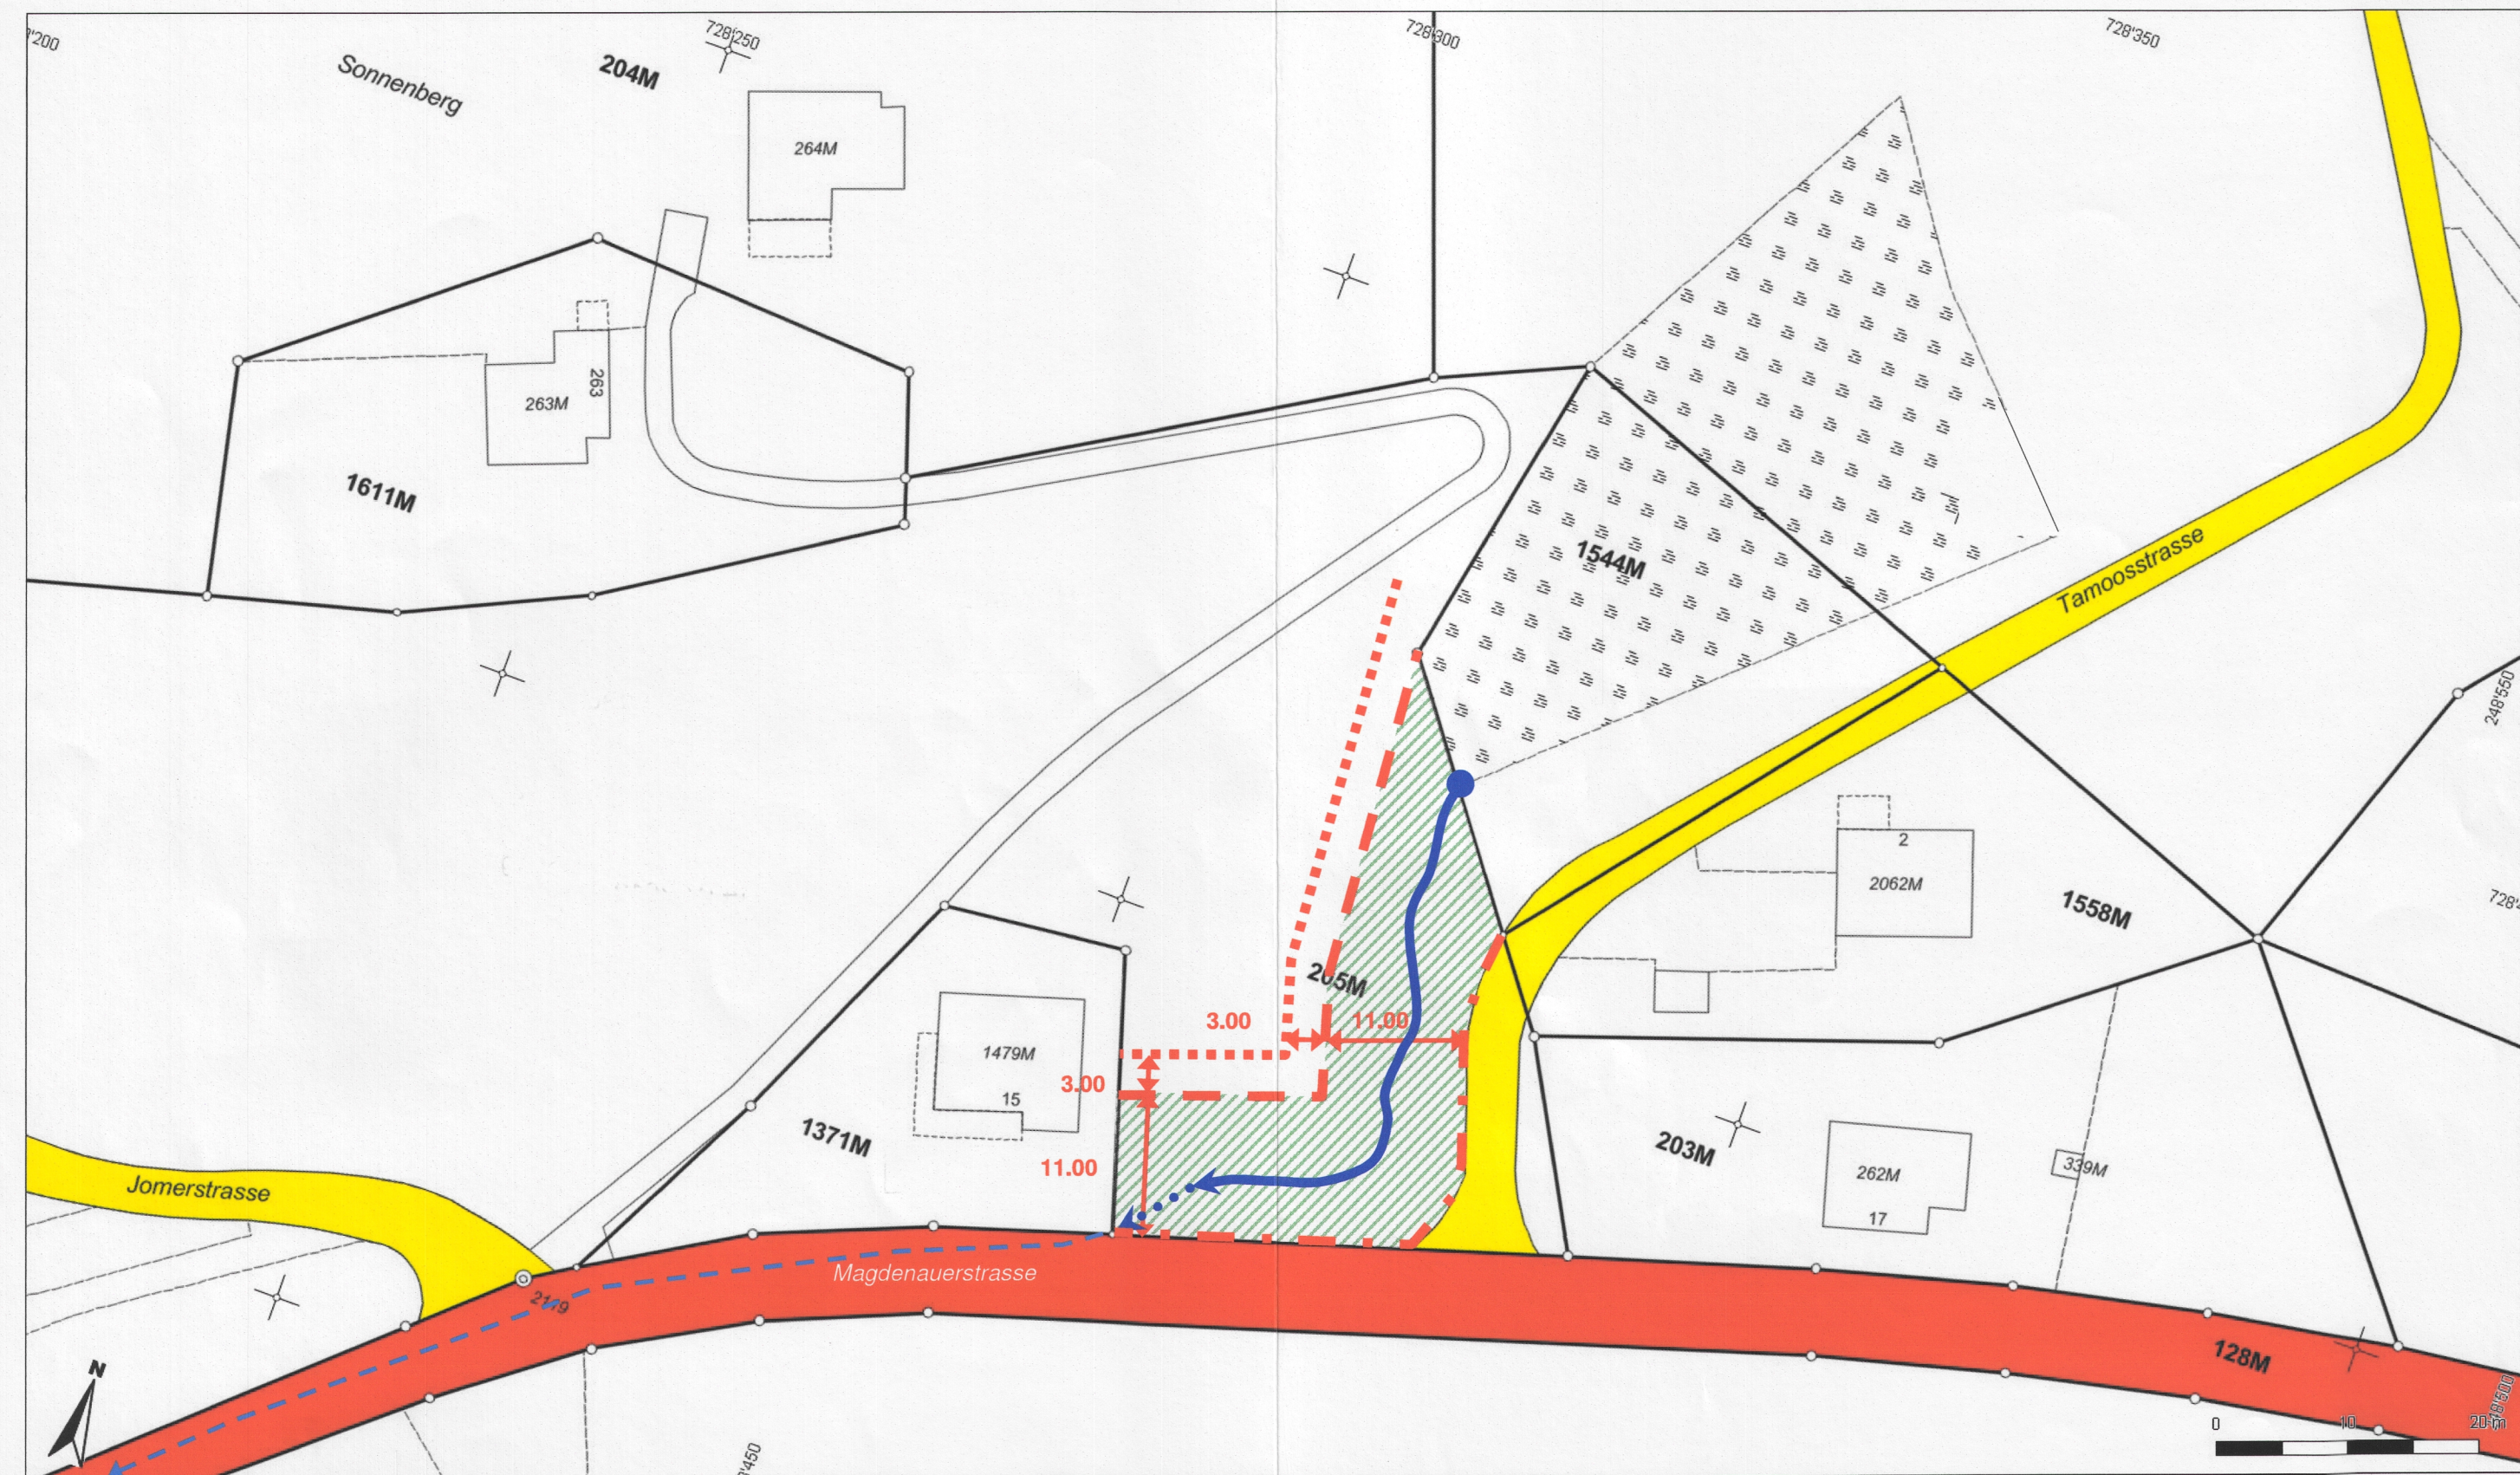

Massstab 1 : 500
Mittelpunkt-Koordinaten 728'307 / 248'515