


KANTON ST. GALLEN
GEMEINDE WALENSTADT

Schutzzonenauscheidung

Quellfassungen Lüsisquellen

Schutzzonenplan

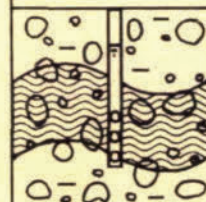

BÜRO FÜR HYDROGEOLOGIE DR. PETER P. ANGEHRN AG
Feldeggstrasse 1, Postfach 542
CH-9113 DEGERSHEIM
Tel. 071 / 371 14 66
Fax 071 / 371 14 59

Massstab : 1 : 2000

Auftrags-Nr. : 87128

Datum : 9.11.1988, rev. 16.1.98


Gezeichnet : I. Kerbler

Beilage Nr. : 2

Visum : J. Bohne

Schutzzonen

hydrogeologisch
ermittelt

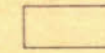

definitiv



Zone S1 : Fassungsbereich
(Kantenlänge in Metern)

Zone S2 : Engere Schutzzone

Zone S3 : Weitere Schutzzone



Brunnenstube



Sickerleitung

Gefahrenkataster



Gebäude mit Gebäudenummer (vergl. Gebäudekataster,
Beilage Nr. 3)



Fussweg

Vom Gemeinderat erlassen am:

18.1.01

Der Gemeindammann:

Der Gemeinderatschreiber:


Öffentliche Auflage vom 29.1.01

bis 28.2.01

Für das Baudepartement
Der Leiter des Amtes für Umweltschutz:

Dr. K. Rathgeb

genehmigt am: 21. Aug. 2001

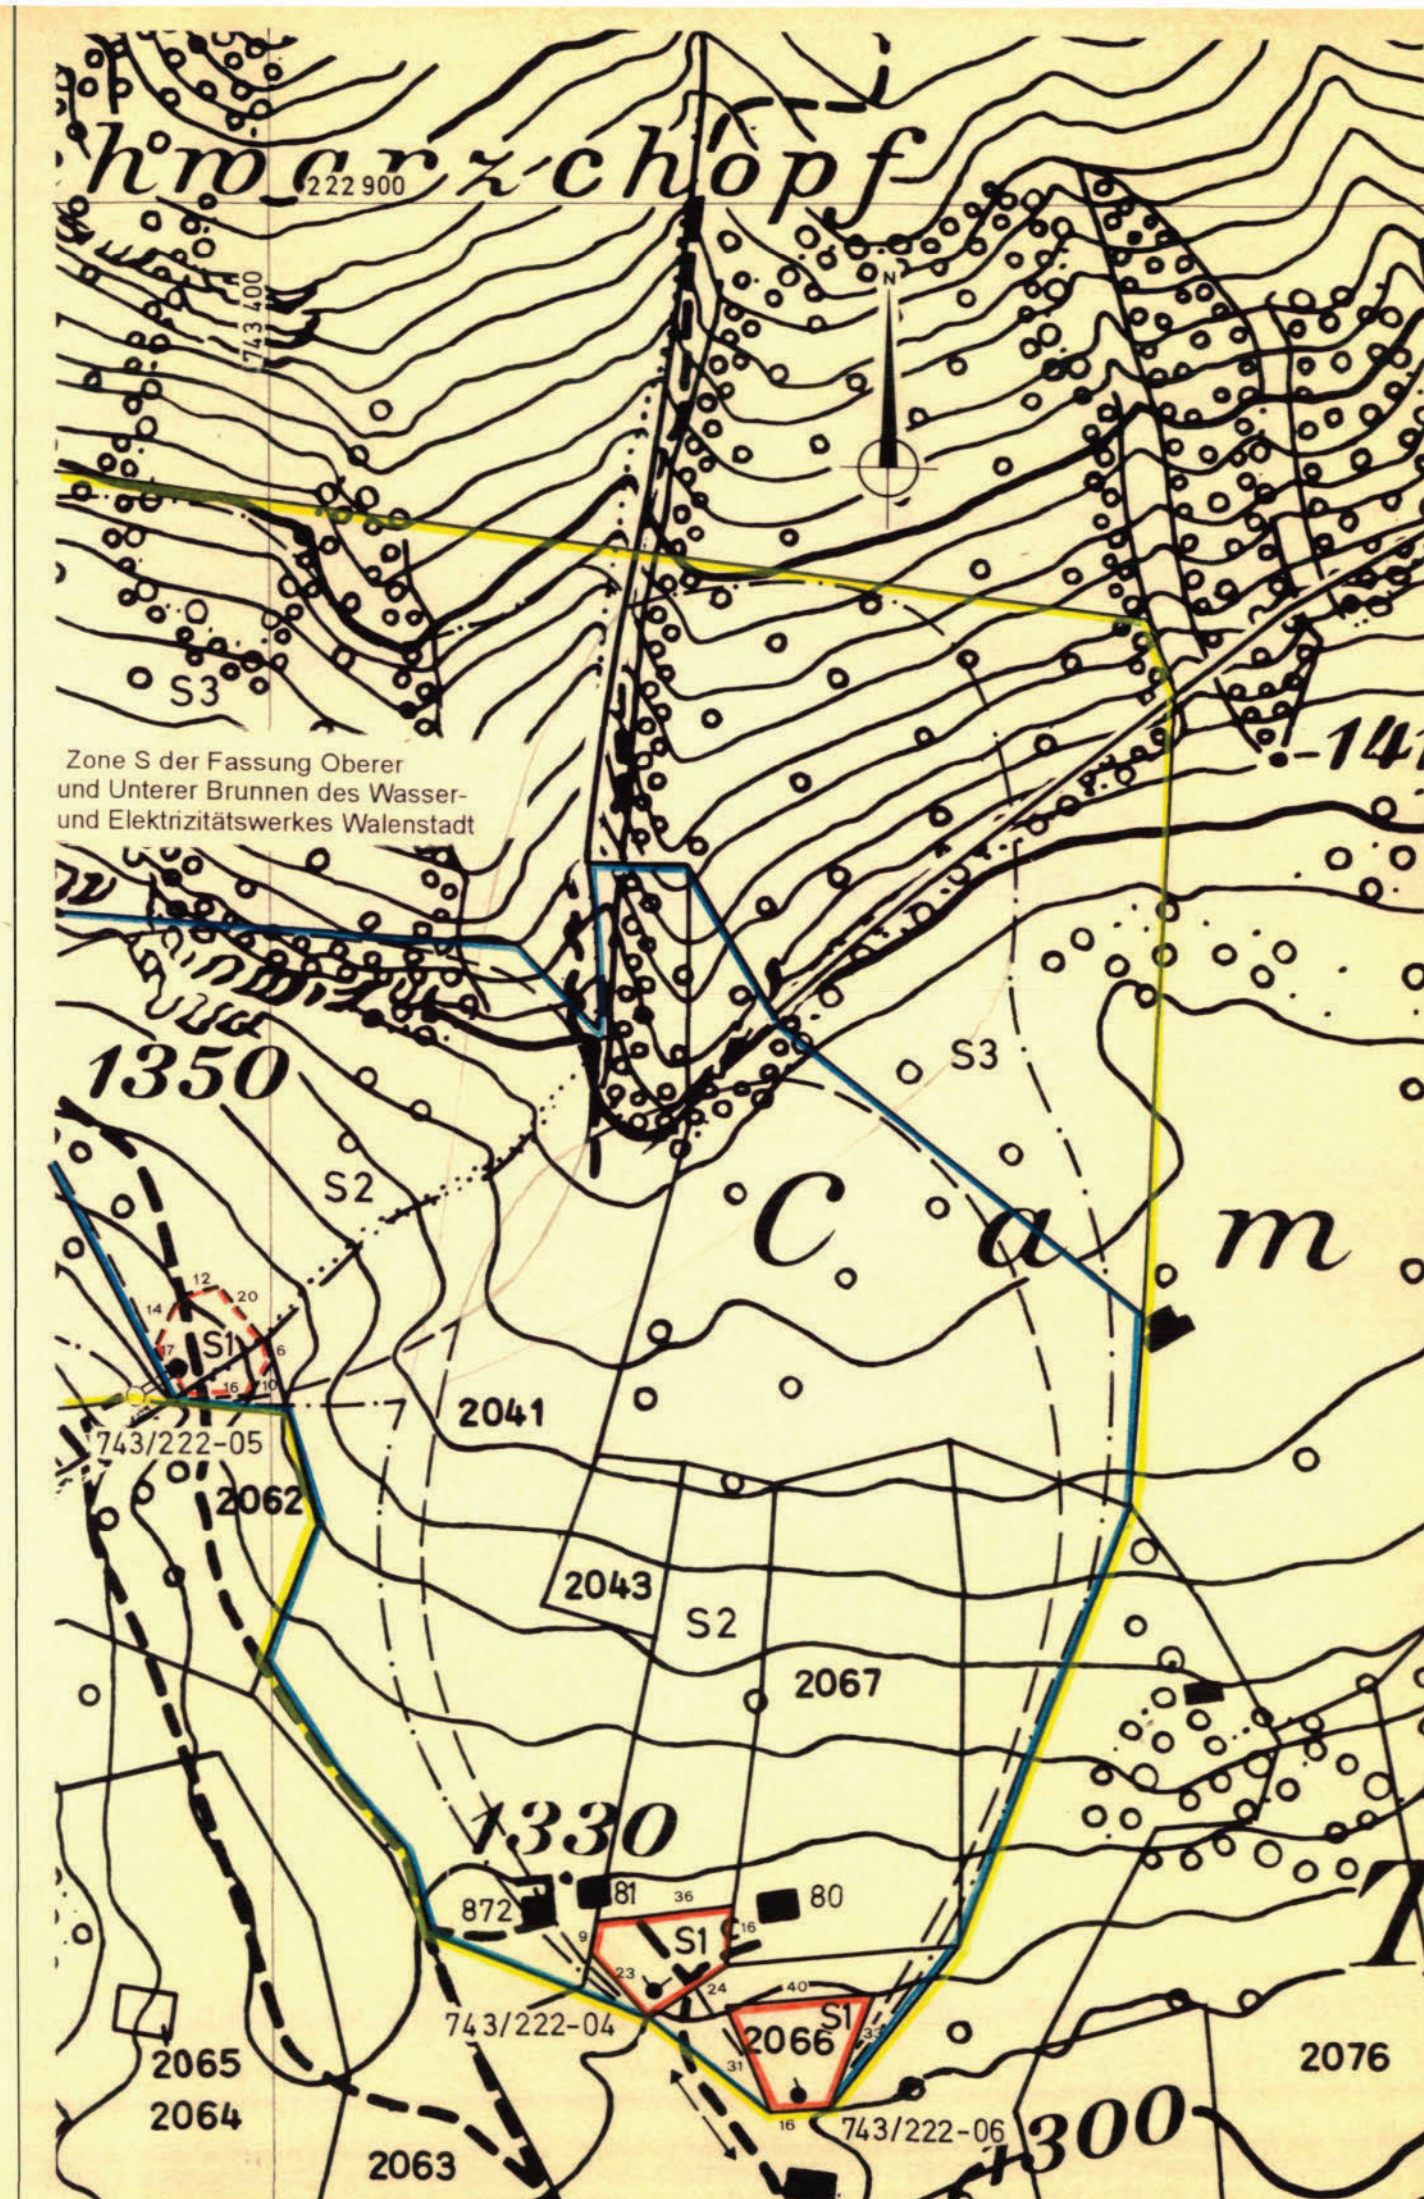


KANTON ST. GALLEN

GEMEINDE WALENSTADT

Schutzzonenauscheidung

Quellfassungen
Oberer und Unterer Brunnen

Schutzzonenplan

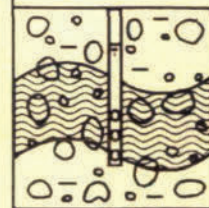

BÜRO FÜR HYDROGEOLOGIE DR. PETER P. ANGEHRN AG

Feldeggstrasse 1, Postfach 542
CH-9113 DEGERSHEIM

Tel. 071 / 371 14 66
Fax 071 / 371 14 59

Massstab : 1 : 2000

Auftrags-Nr. : 87128

Datum : 26.11.1987, rev. / 16.1.98

Gezeichnet : I. Kerbler

Beilage Nr. : 2

Visum : J. Bohne

Schutzzonen

hydrogeologisch
ermittelt



definitiv



Zone S1 : Fassungsbereich
(Kantenlänge in Metern)

Zone S2 : Engere Schutzzone

Zone S3 : Weitere Schutzzone

Stolleneingang

Fassung

Stollen, vermauert

Vom Gemeinderat erlassen am:

18.1.01

Der Gemeindevorstand:

Der Gemeinderatschreiber:

Öffentliche Auflage vom 29.1.01

bis 28.2.01

21. Aug. 2001

genehmigt am:

Für das Baudepartement
Der Leiter des Amtes für Umweltschutz:

Dr. K. Rathgeb

