



KANTON ST.GALLEN
GEMEINDE WATTWIL

Gewässerabstandslinien A Wisbach (Baulinienplan)

Mst. 1 : 500

Vom Gemeinderat erlassen am: 06.06.2006

Der Gemeindepräsident:



Der Gemeinderatsschreiber:

Öffentlich aufgelegt vom: 20.06.2006 bis: 19.07.2006

Vom Baudepartement des Kantons St.Gallen genehmigt am: 19. Juni 2007

Mit Ermächtigung


Der Leiter des Amtes für Raumentwicklung St.Gallen:

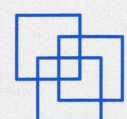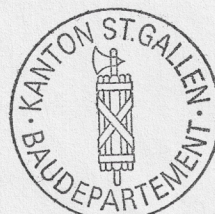

TSP THEO STIERLI + PARTNER AG
Raumentwicklung und Umweltplanung

Toggenburgerstrasse 67 ♦ 9500 Wil
Tel 071 913 90 40 ♦ Fax 071 913 90 45
tspwil@tspartner.ch ♦ www.tspartner.ch

Sachbearbeiter: Str	Plandatum: 29.05.2006	Änderungen:	Auftrags Nr. 7.2309
Gezeichnet: sh	Plangrösse: 30 x 84		Abgabe- datum:
Geprüft:	File: wa_gal_Va2.dgn		

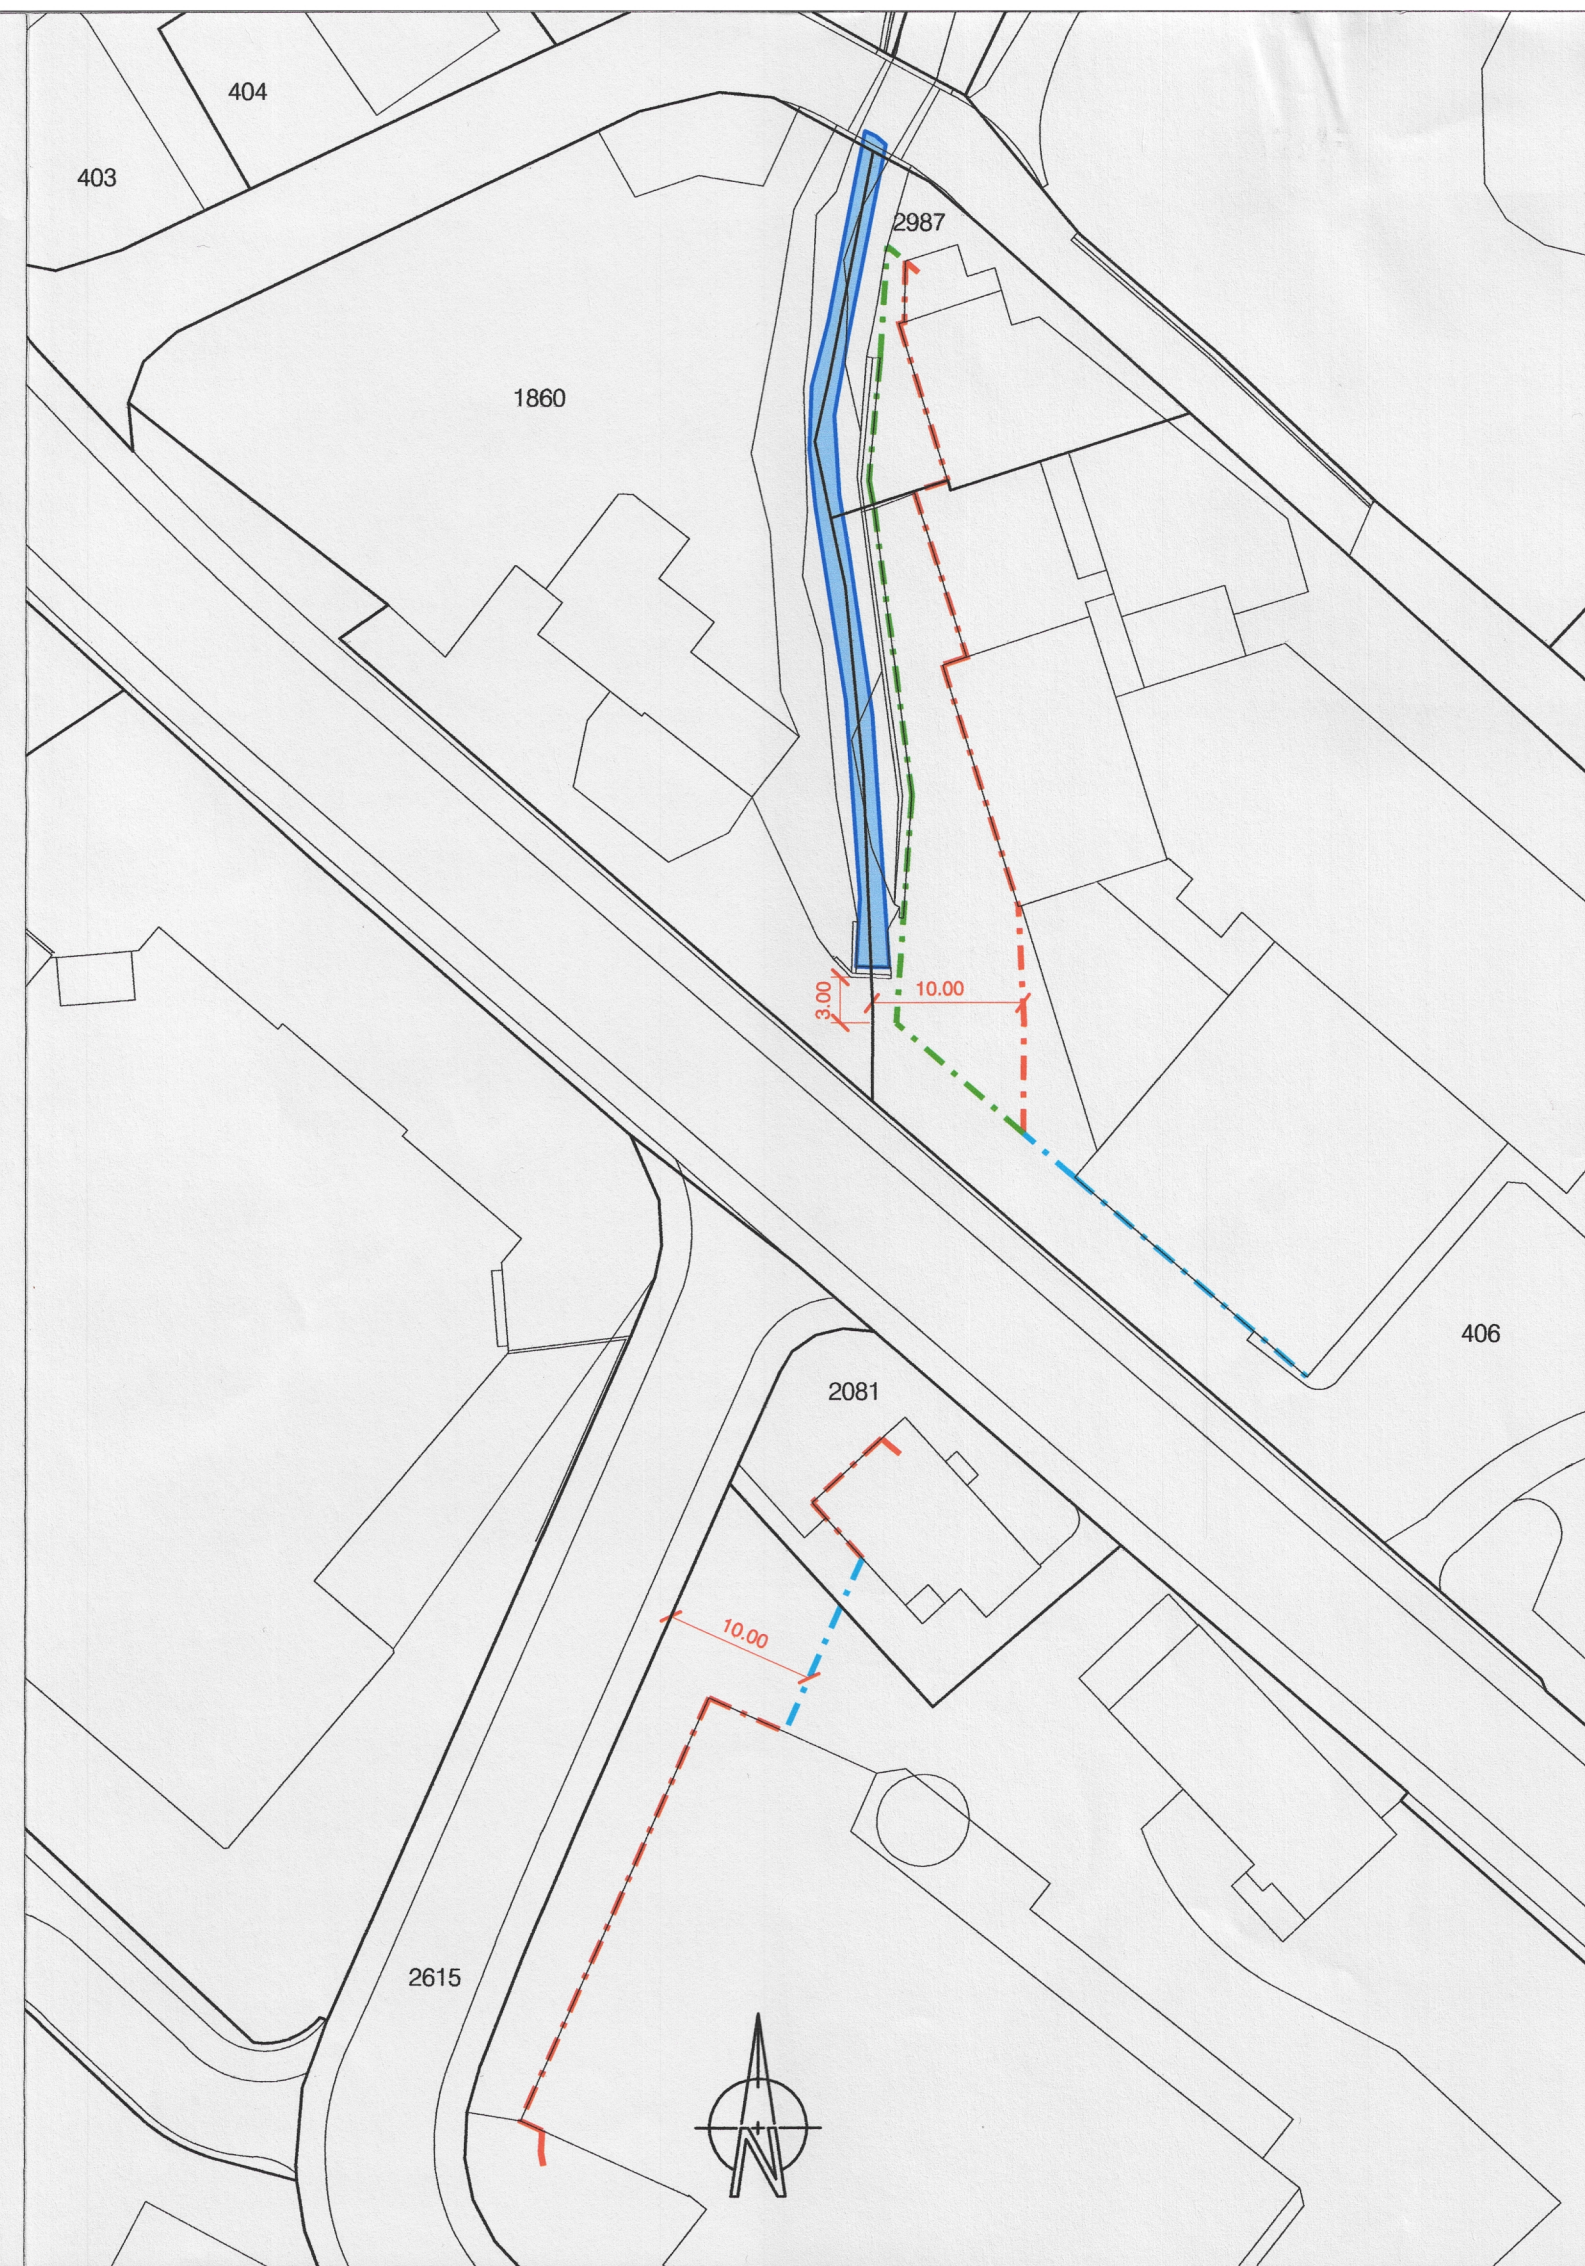

LEGENDE

Festlegungen



Baulinie für Bauten und Anlagen




Baulinie für Anlagen



Baulinie für Bauten

Hinweise

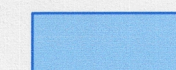

bestehende und projektierte Gewässer

Der Gewässerabstandslinienplan V, öffentlich aufgelegt vom
26. März bis 24. April 1997, wird durch den vorliegenden Baulinienplan ersetzt.

*Wurde nie
genehmigt*