


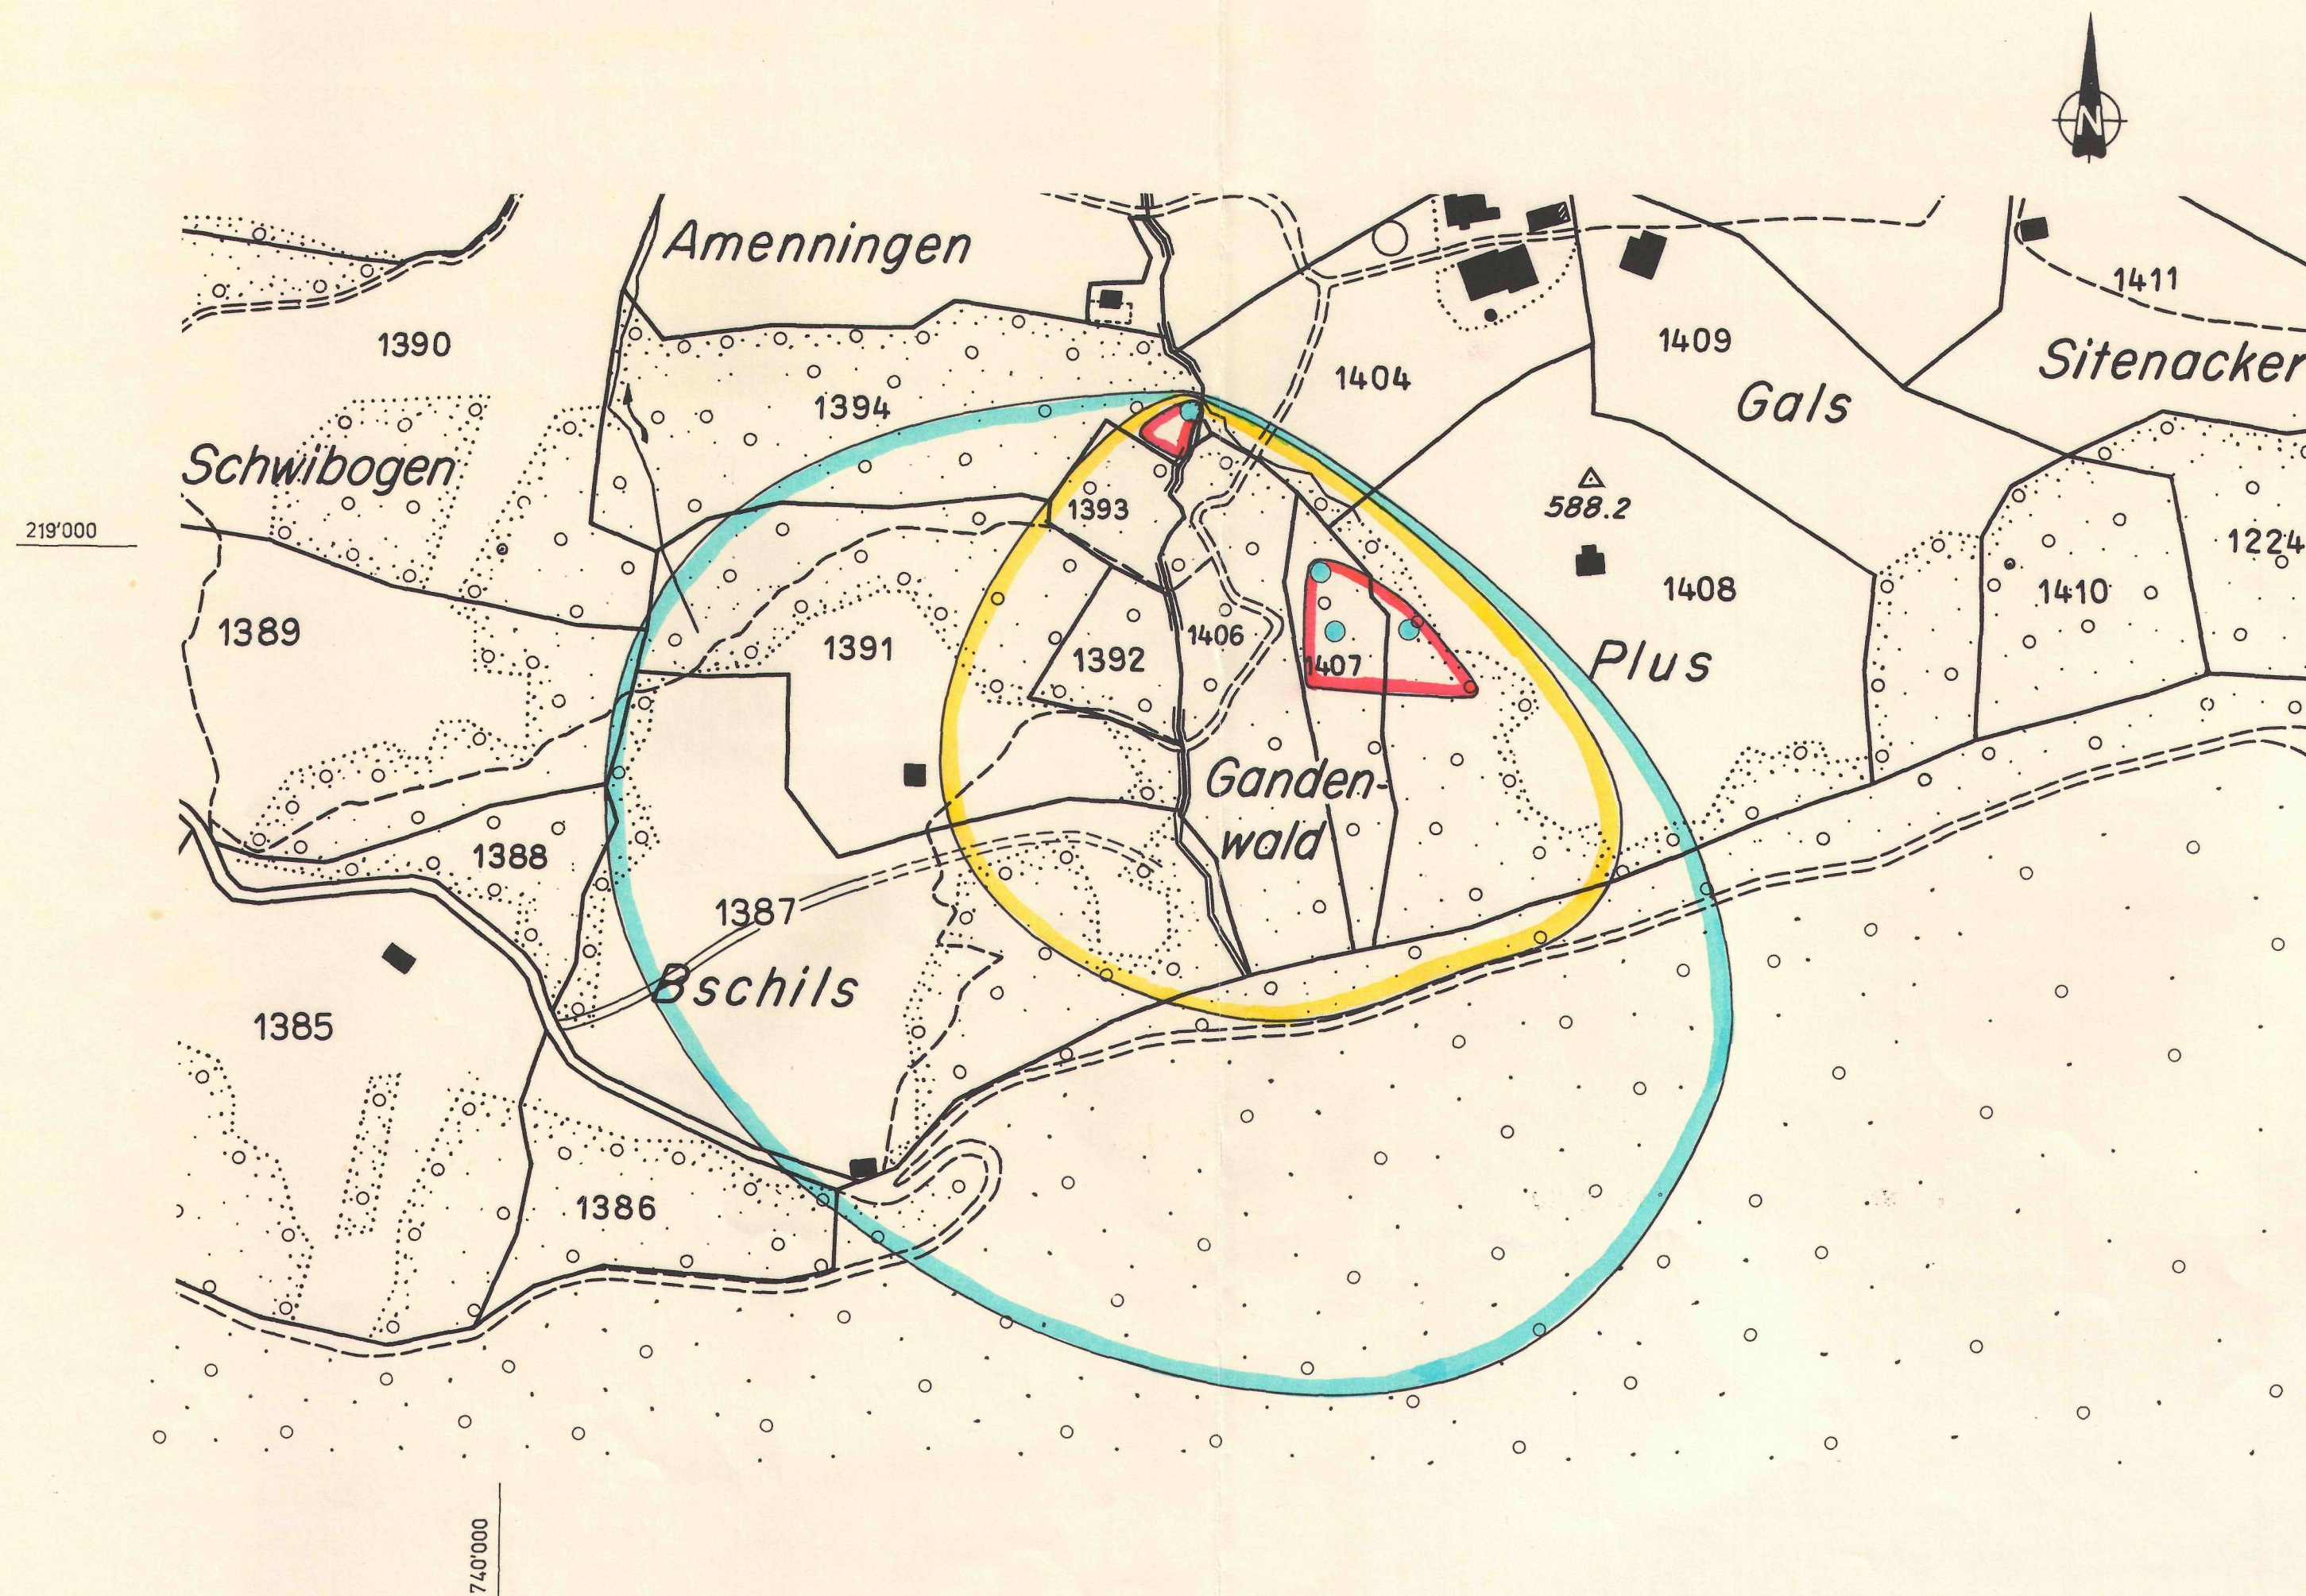

Legende:

- Brunnenstube
- Zone S 1 (Fassungsbereich)
- Zone S 2 (engere Schutzzone)
- Zone S 3 (weitere Schutzzone)

Genehmigungsvermerke:

Vom Gemeinderat Quarten erlassen am: 16. SEP. 1993

Der Gemeindevorsteher:

Paul Ort



Der Gemeinderatsschreiber:

U. Künzler

Öffentliche Auflage vom 17. NOV. 1993

bis 18. DEZ. 1993

Baudepartement des Kantons St. Gallen

Der Vorsteher:

[Signature]



genehmigt am: 29. Juli 1994

Kanton St. Gallen

Gemeinde Quarten



Ausscheidung von Grundwasserschutzzonen
für die
Quellfassungen und Grundwasserpumpwerke
auf dem Gemeindegebiet Quarten

Grundwasserschutzzone Quellen Amenningen-Plus

Umgrenzungsplan 1:2000

Bericht Nr: 3717-1

Beilage 2g

Dr. M. Kobel + Partner AG, Büro für Technische Geologie, 7320 Sargans