

TEILZONENPLAN AUFHEBUNG WALDABSTAND

M 1:5000

Vom Gemeinderat erlassen am: 23.4.99

Der Gemeindevorstand:



Der Gemeinderatsschreiber:



Öffentlich aufgelegt vom: 12.5.99

bis: 10.6.99


Dem Referendum unterstellt vom: 7.7.99

bis: 5.8.99

Vom Baudepartement des Kantons St.Gallen genehmigt am: 15. Sep. 1999


Mit Ermächtigung

Der Leiter des Planungsamtes:

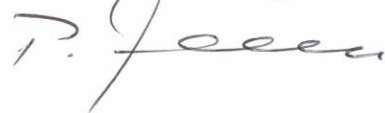

Datum: 11.8.99 Wo/em

Projekt Nr.: 424.920

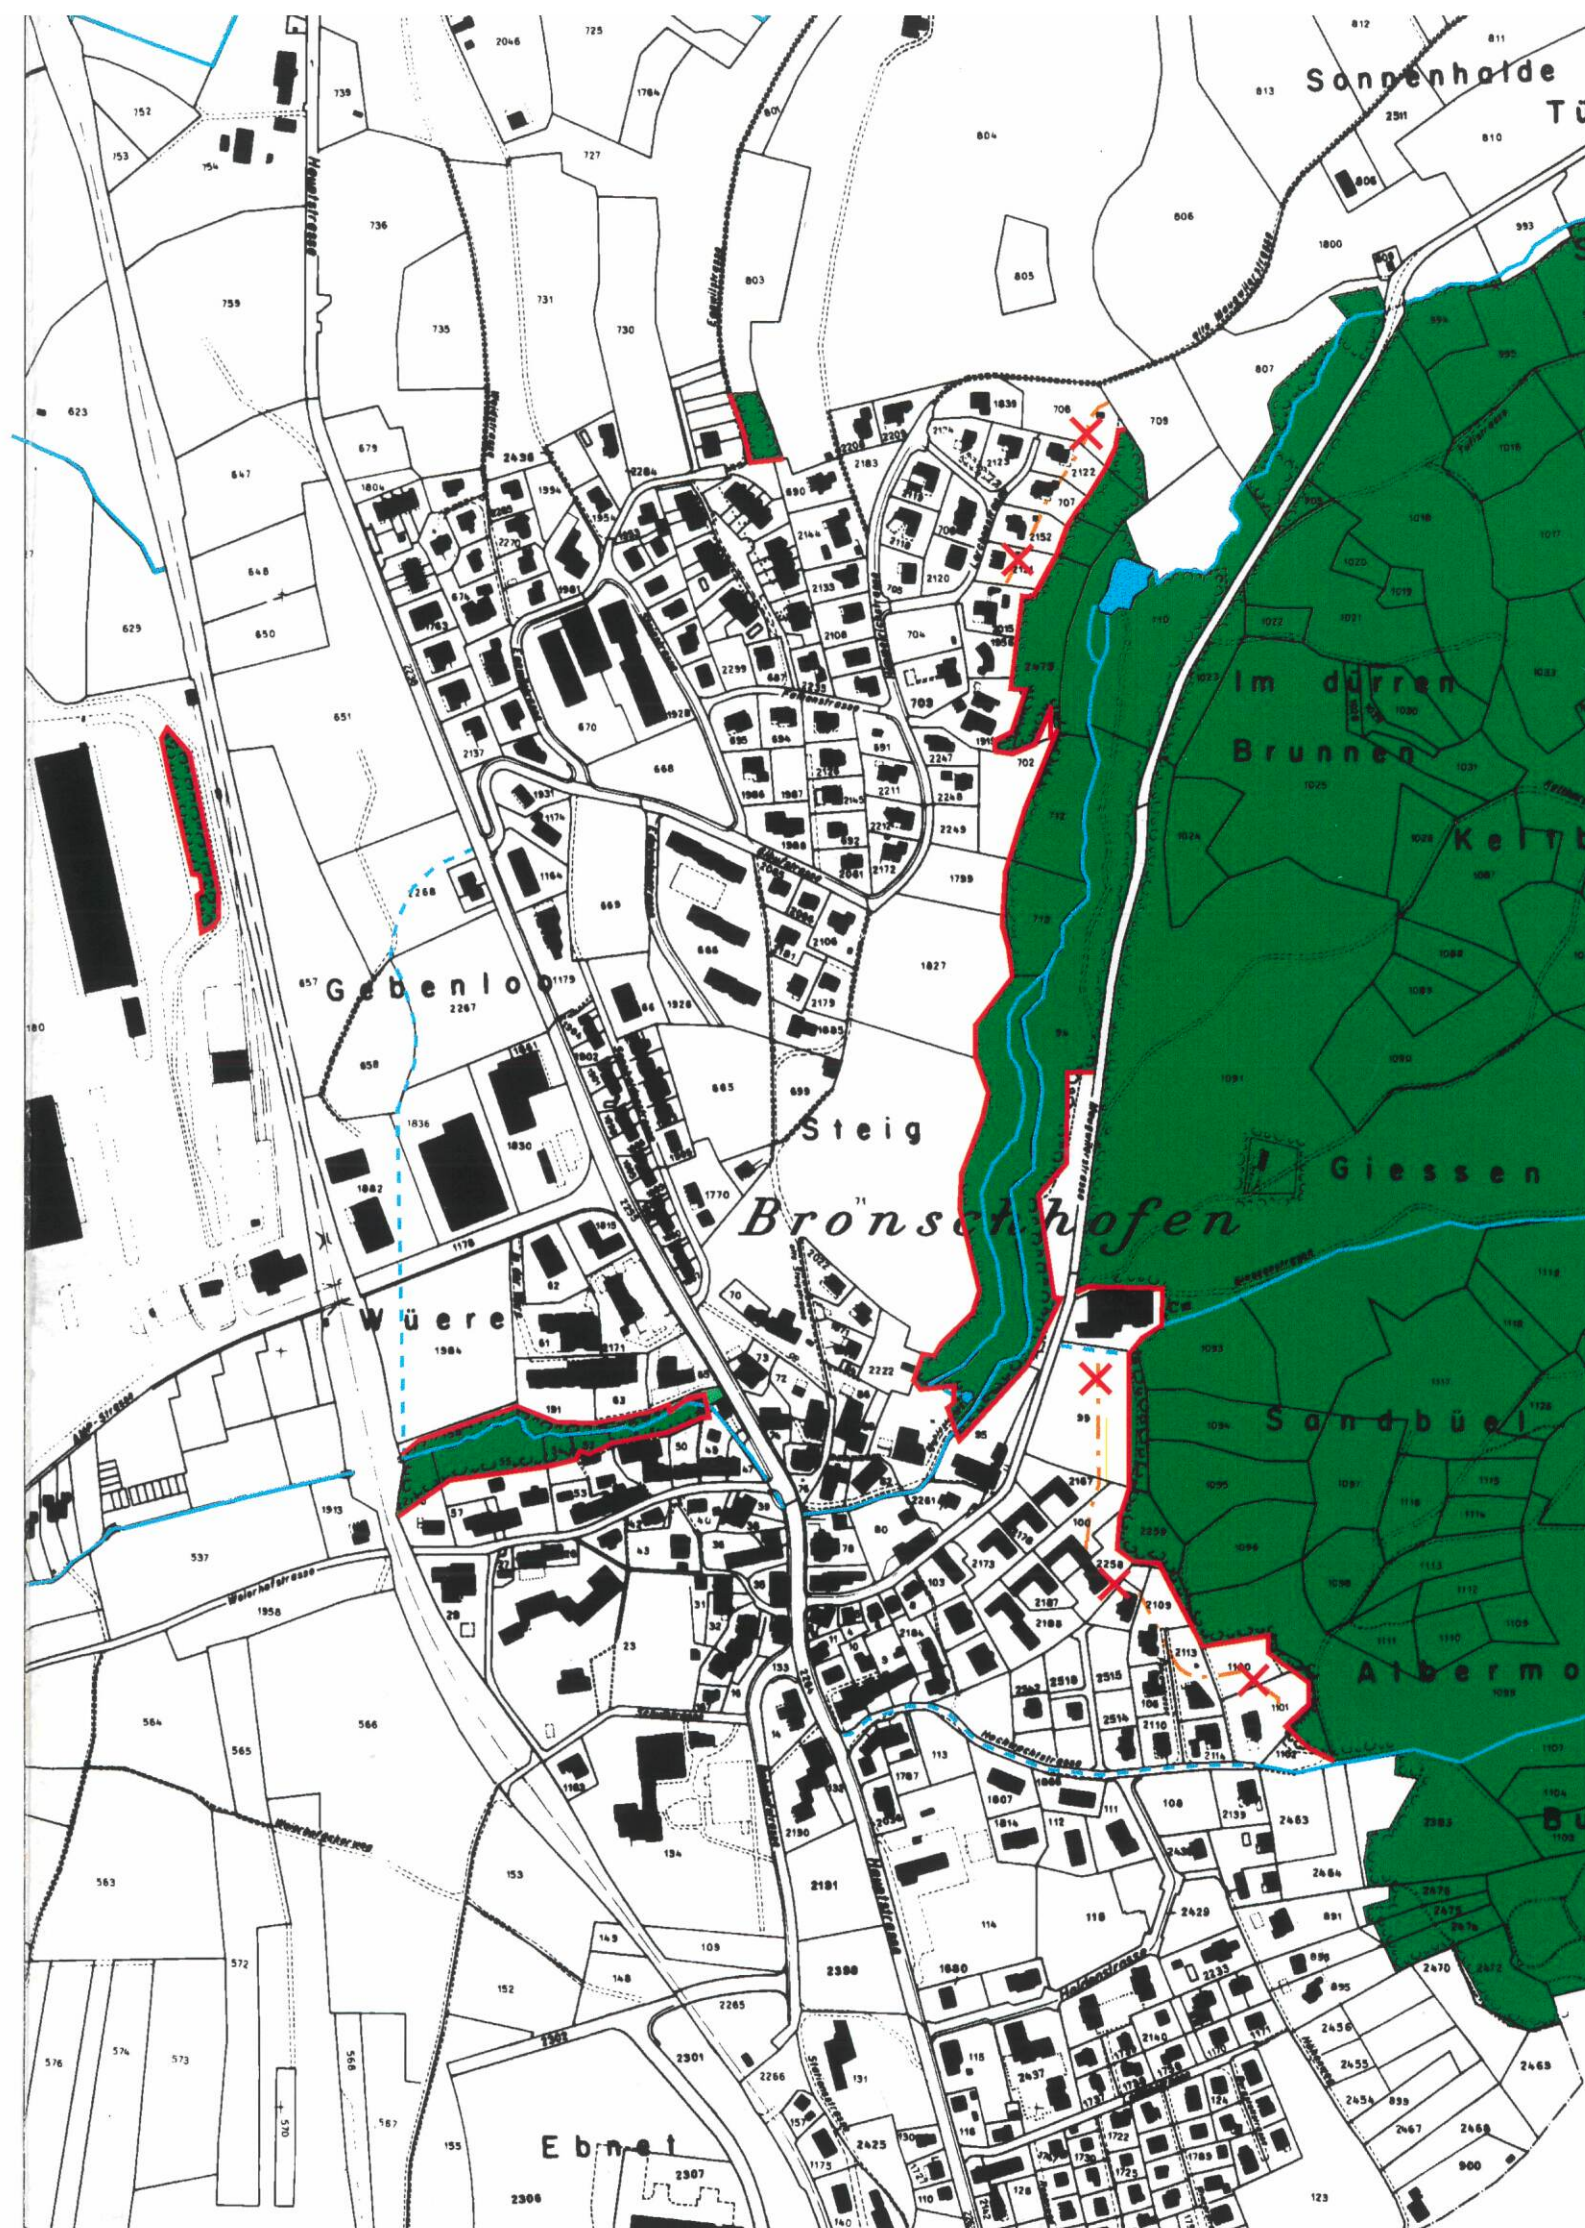

LEGENDE

Festlegung



Waldabstand 20m aufgehoben

Hinweise



Wald



Gewässer



Bäche eingedolt

Zonen ausserhalb des Baugebietes



Waldgrenze vom Volkswirtschaftsdepartement erlassen
(siehe Detailpläne)

