

Projekt Nr. 2.057.3.001.07/AM

19. Dezember 2013

Abgrenzung des Waldareals im Bereich der Bauzonen 1:1000

Detailplan zum Teilzonenplan Espen

öffentliche Auflage

Waldgrenzen vom Kantonsforstamt St.Gallen erlassen am: 20. DEZ. 2013

Der Kantonsoberrichter:

[Handwritten signature]

Öffentliche Planaufgabe: 6.1.2014 – 7.2.2014

In Rechtskraft erwachsen am: 29. März 2014

Der Kantonsoberrichter:

22. APR. 2014

[Handwritten signature]

GEMEINDERATSKANZLEI WATTWIL


Der Gemeinderatsschreiber:

[Handwritten signature]

ERR Raumplaner AG
St.Gallen Herisau

Kasernenstrasse 39 | 9102 Herisau | T +4171 353 00 80 | herisau@err.ch

err

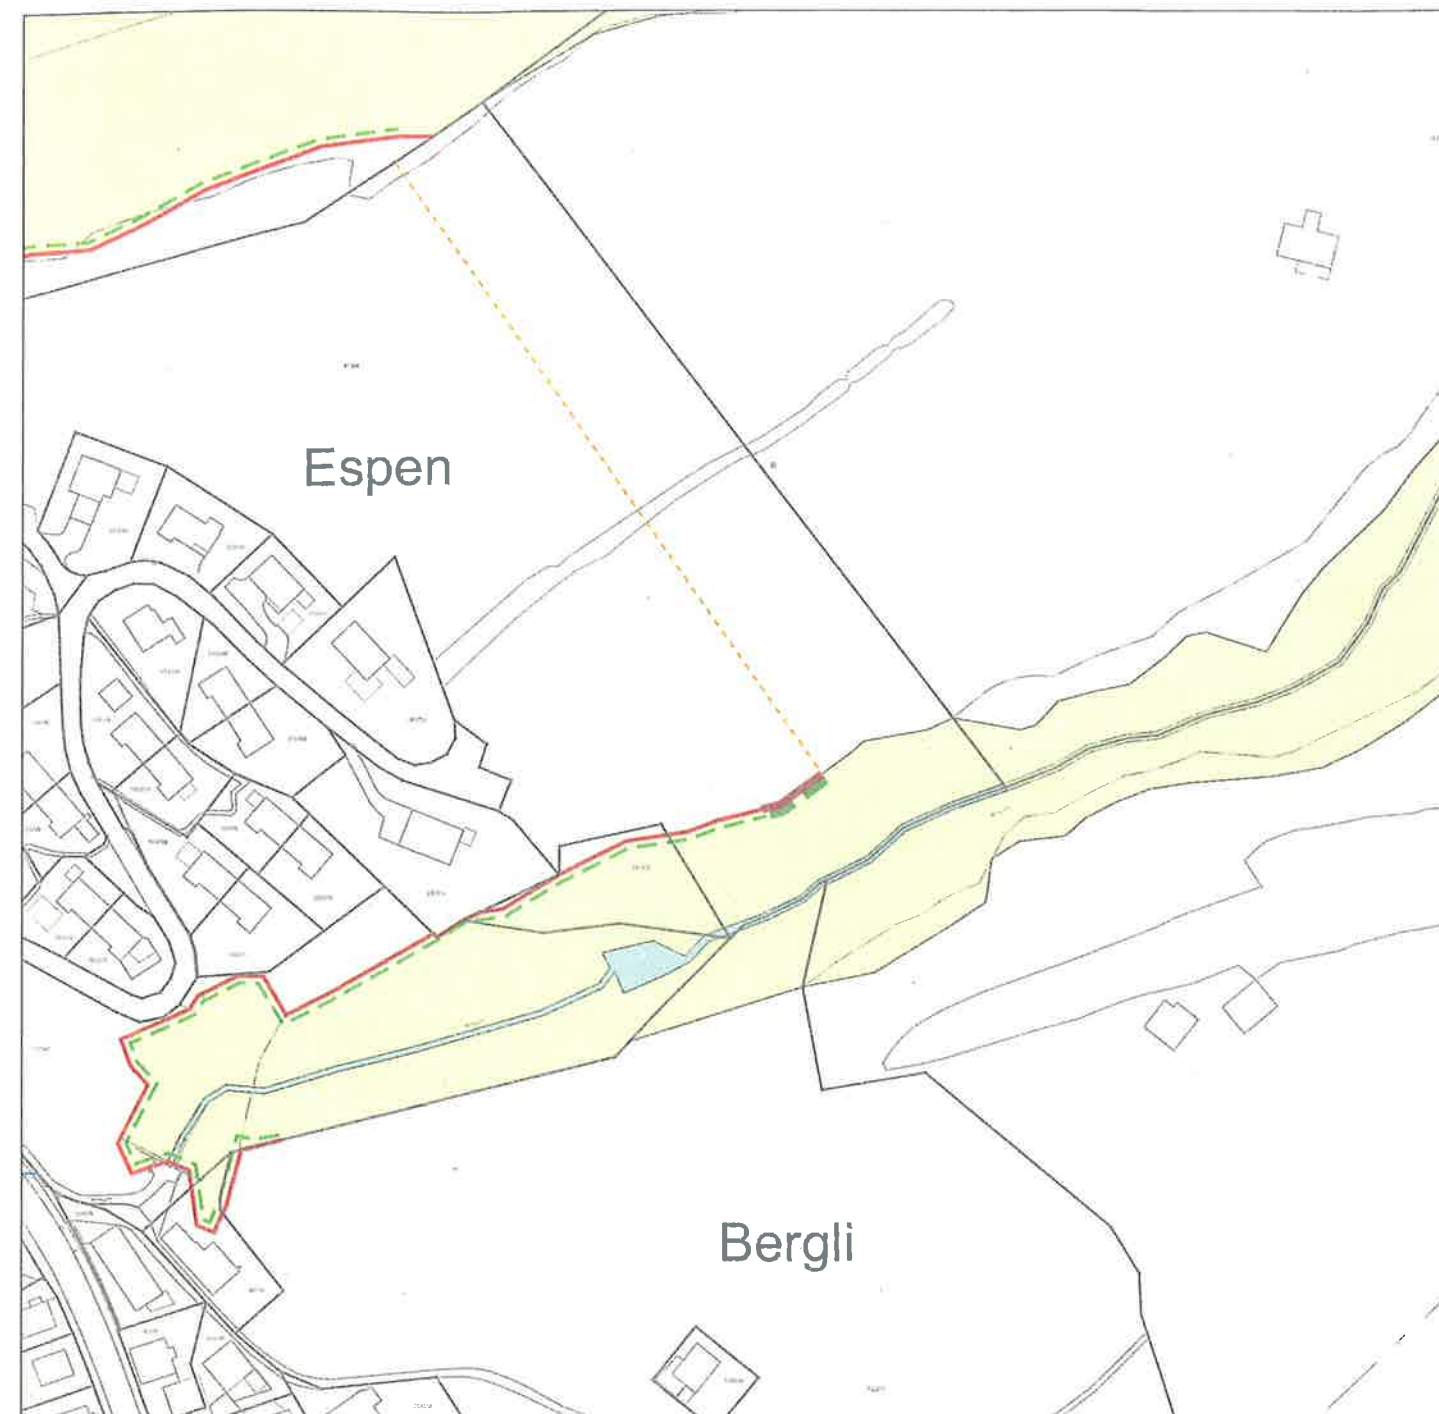

Festlegungen

- Waldgrenze
- Stockgrenze

Hinweise

- Waldgrenze
- Stockgrenze
- Zonengrenze
- Gewässer
- Wald

neu

offen / eingedolt