


Gemeinde  
Nesslau

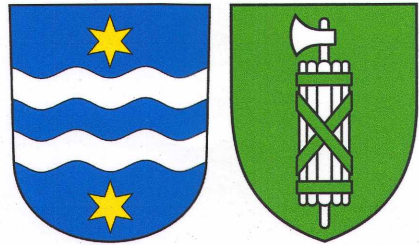


Kanton  
St.Gallen

Sondernutzungsplan  
Festlegung Gewässerraum nach Art. 36a GschG


Gewässer: Dörflibach  
Abschnitt km 0.50 bis 0.67, Zündli

Massstab 1: 500

Vom Gemeinderat erlassen am 26. Oktober 2021  
Der Gemeindepräsident  
Öffentlich aufgelegt vom 18. November 2021 bis am 17. Dezember 2021  
Genehmigt vom Amt für Raumentwicklung und Geoinformation am 09. Feb. 2022  
Der Amtsleiter:

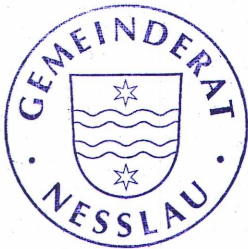

|                  |   |         |            |
|------------------|---|---------|------------|
| Auftraggeber     | Gemeinde Nesslau                                                                                   |         |            |
| Projektverfasser | Ingenieure Bart AG<br>Waisenhausstrasse 15<br>9000 St. Gallen<br>Tel. 071 228 01 70<br>www.bart.ch |         |            |
| Ausfertigung     | 2021-11-05                                                                                         |         |            |
| Vermerke         | Entwurf                                                                                            | Geprüft | Datum      |
|                  | UES                                                                                                | VOC     | 2021-11-05 |
|                  |   |         |            |
|                  |   |         |            |

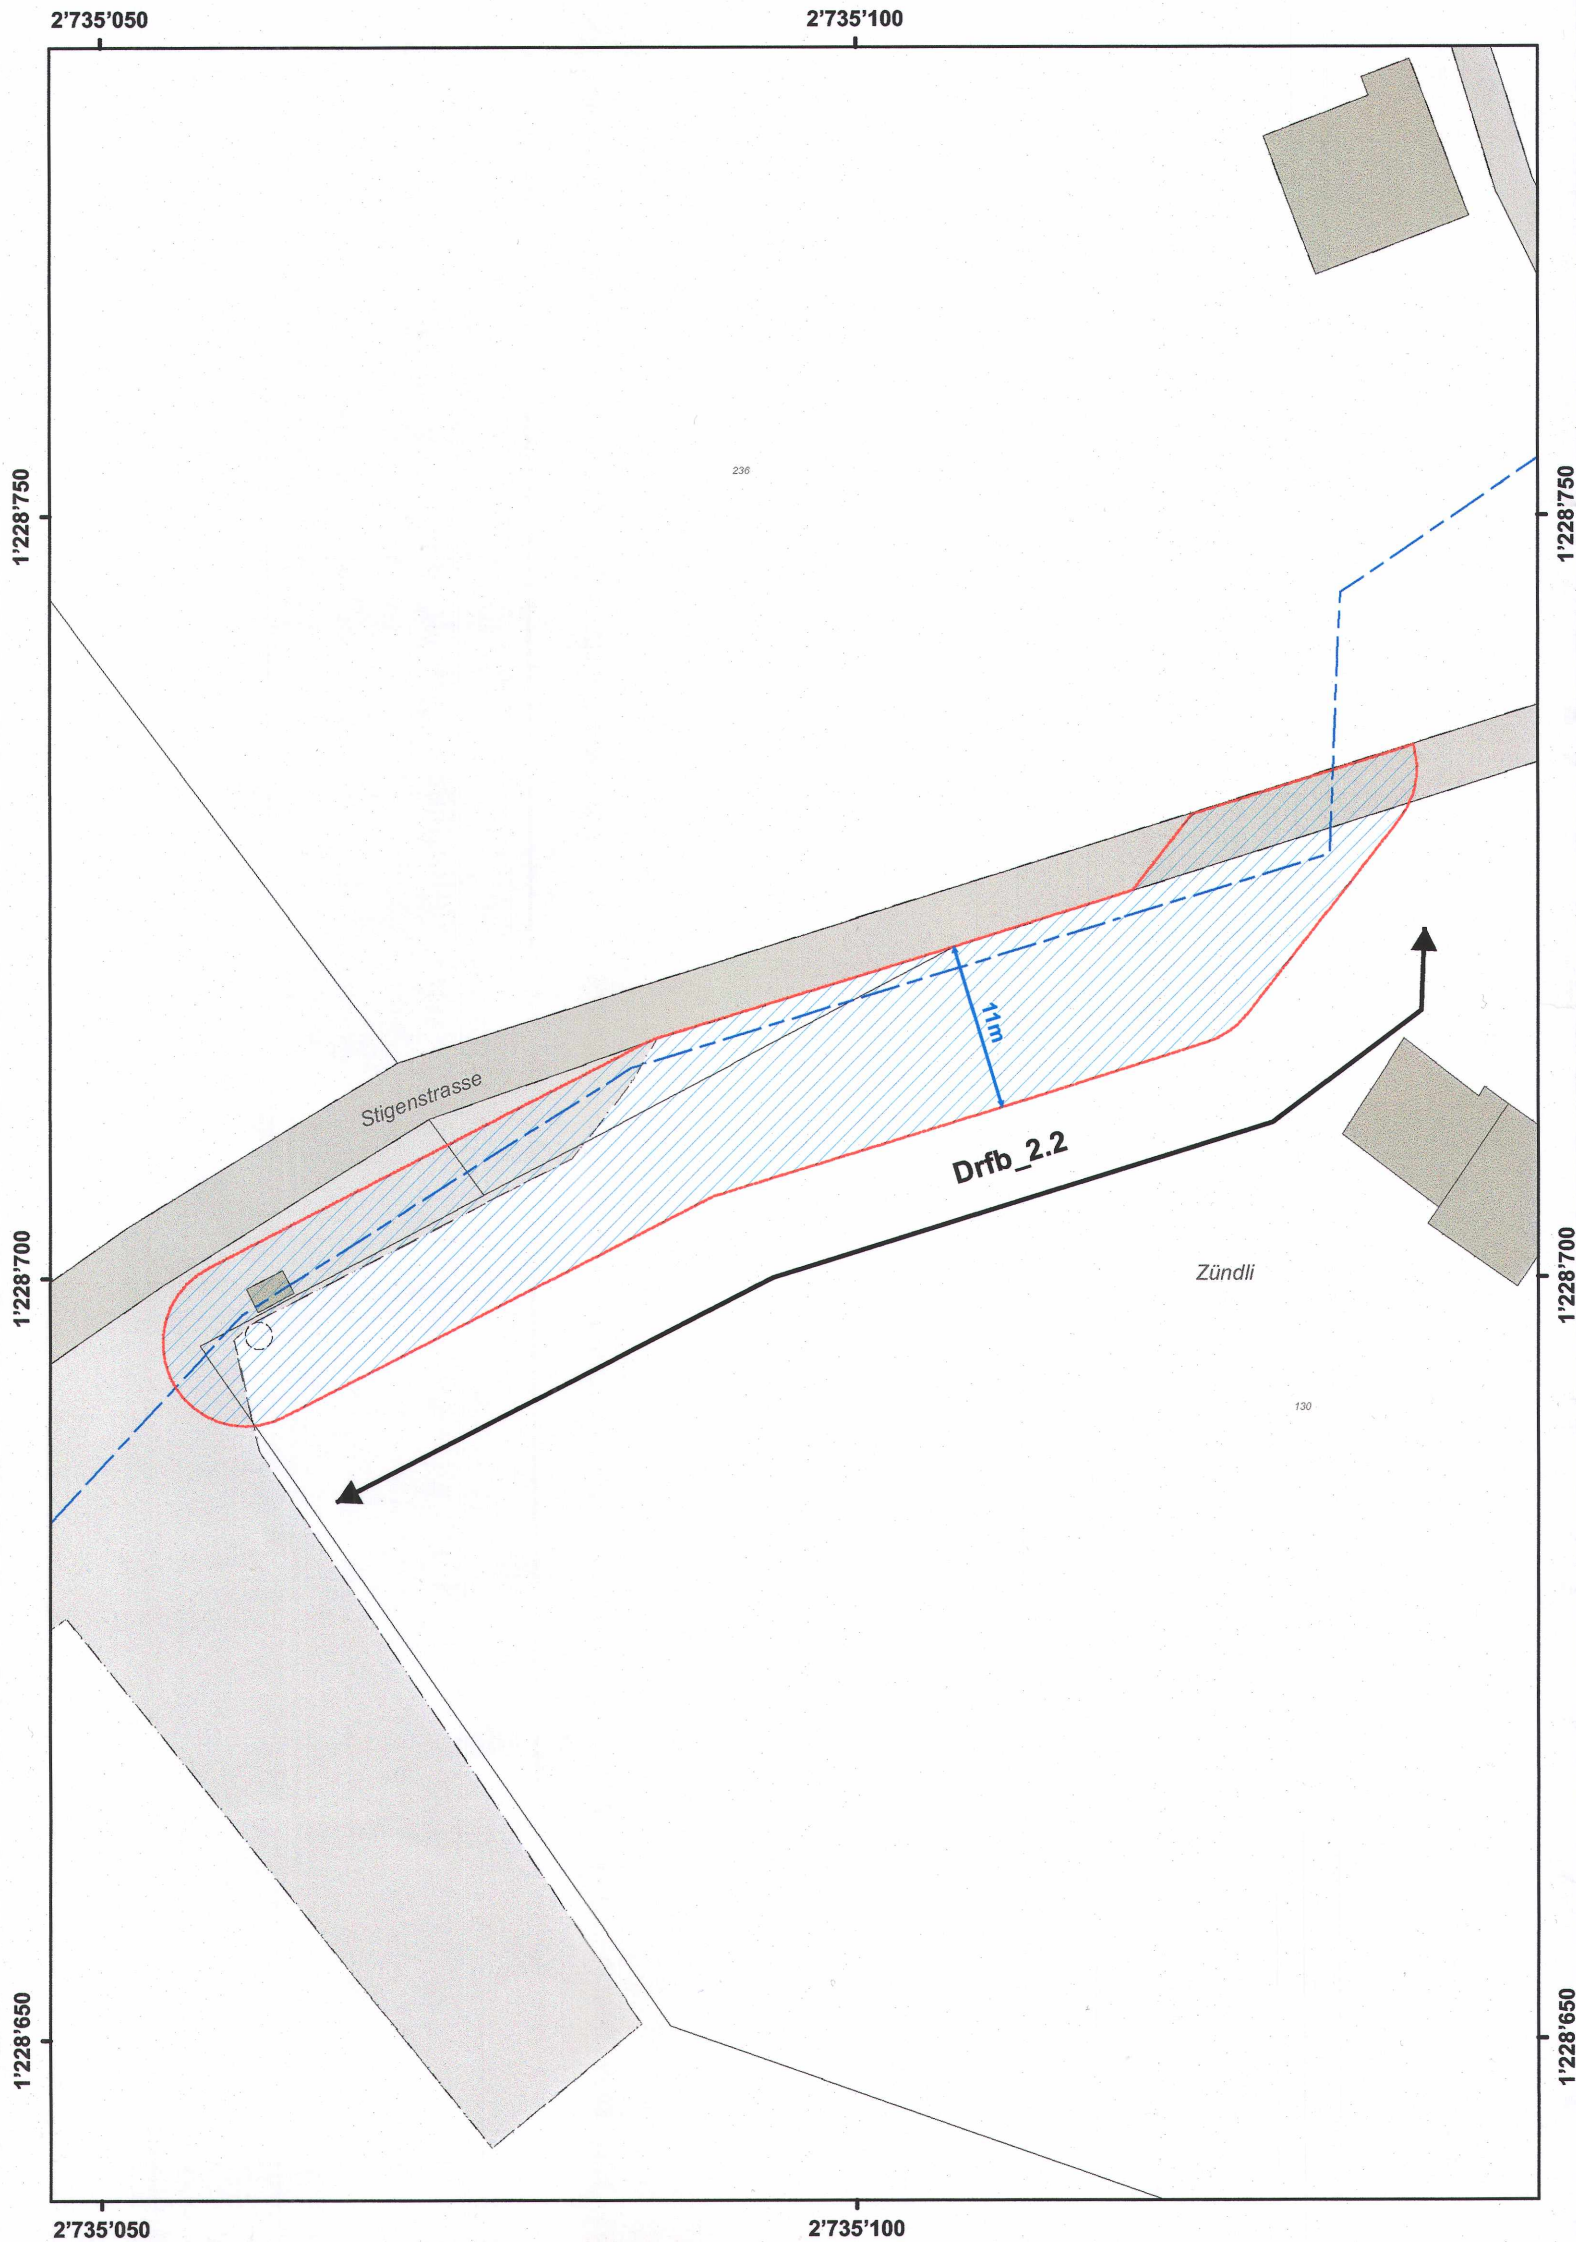

- Festlegungen
- Baulinie Gewässerraum
  - Gewässerraum
- Hintergrundkarte
- Gebäude
  - Verkehrsfläche
  - Befestigte Fläche
  - Bestockte Fläche
  - Gewässer
  - Unterirdisches Gewässer

