


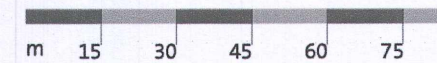

M 1:1'500

21. Dezember 2021




Gemeinde Nesslau Sondernutzungsplan Verzicht Gewässerraum- festlegung Rainbach km 0.076 - 0.383

Nach Art. 36a GschG: Baulinie zur Festlegung des Gewässerraumes

Vom Gemeinderat erlassen: 21. Dezember 2021

Der Gemeindepräsident

Die Ratsschreiberin

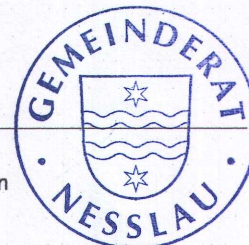

Öffentliche Auflage:

10. JAN. 2022 - 8. FEB. 2022

Vom Amt für Raumentwicklung und Geoinformation genehmigt:

12. April 2022

Der Amtsleiter




Daten der amtlichen Vermessung vom 25. Februar 2021


Strittmatter Partner AG | Vadianstrasse 37 | 9001 St. Gallen

T 071 222 43 43 | F 071 222 26 09


www.strittmatter-partner.ch | info@strittmatter-partner.ch

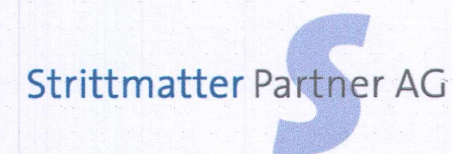

538\015\430\01\01\SNP_GWR_Rainbach_Nesslau_220103\SNP_GWR_Rainbach_Nesslau.aprx, Bd-Cs-fh

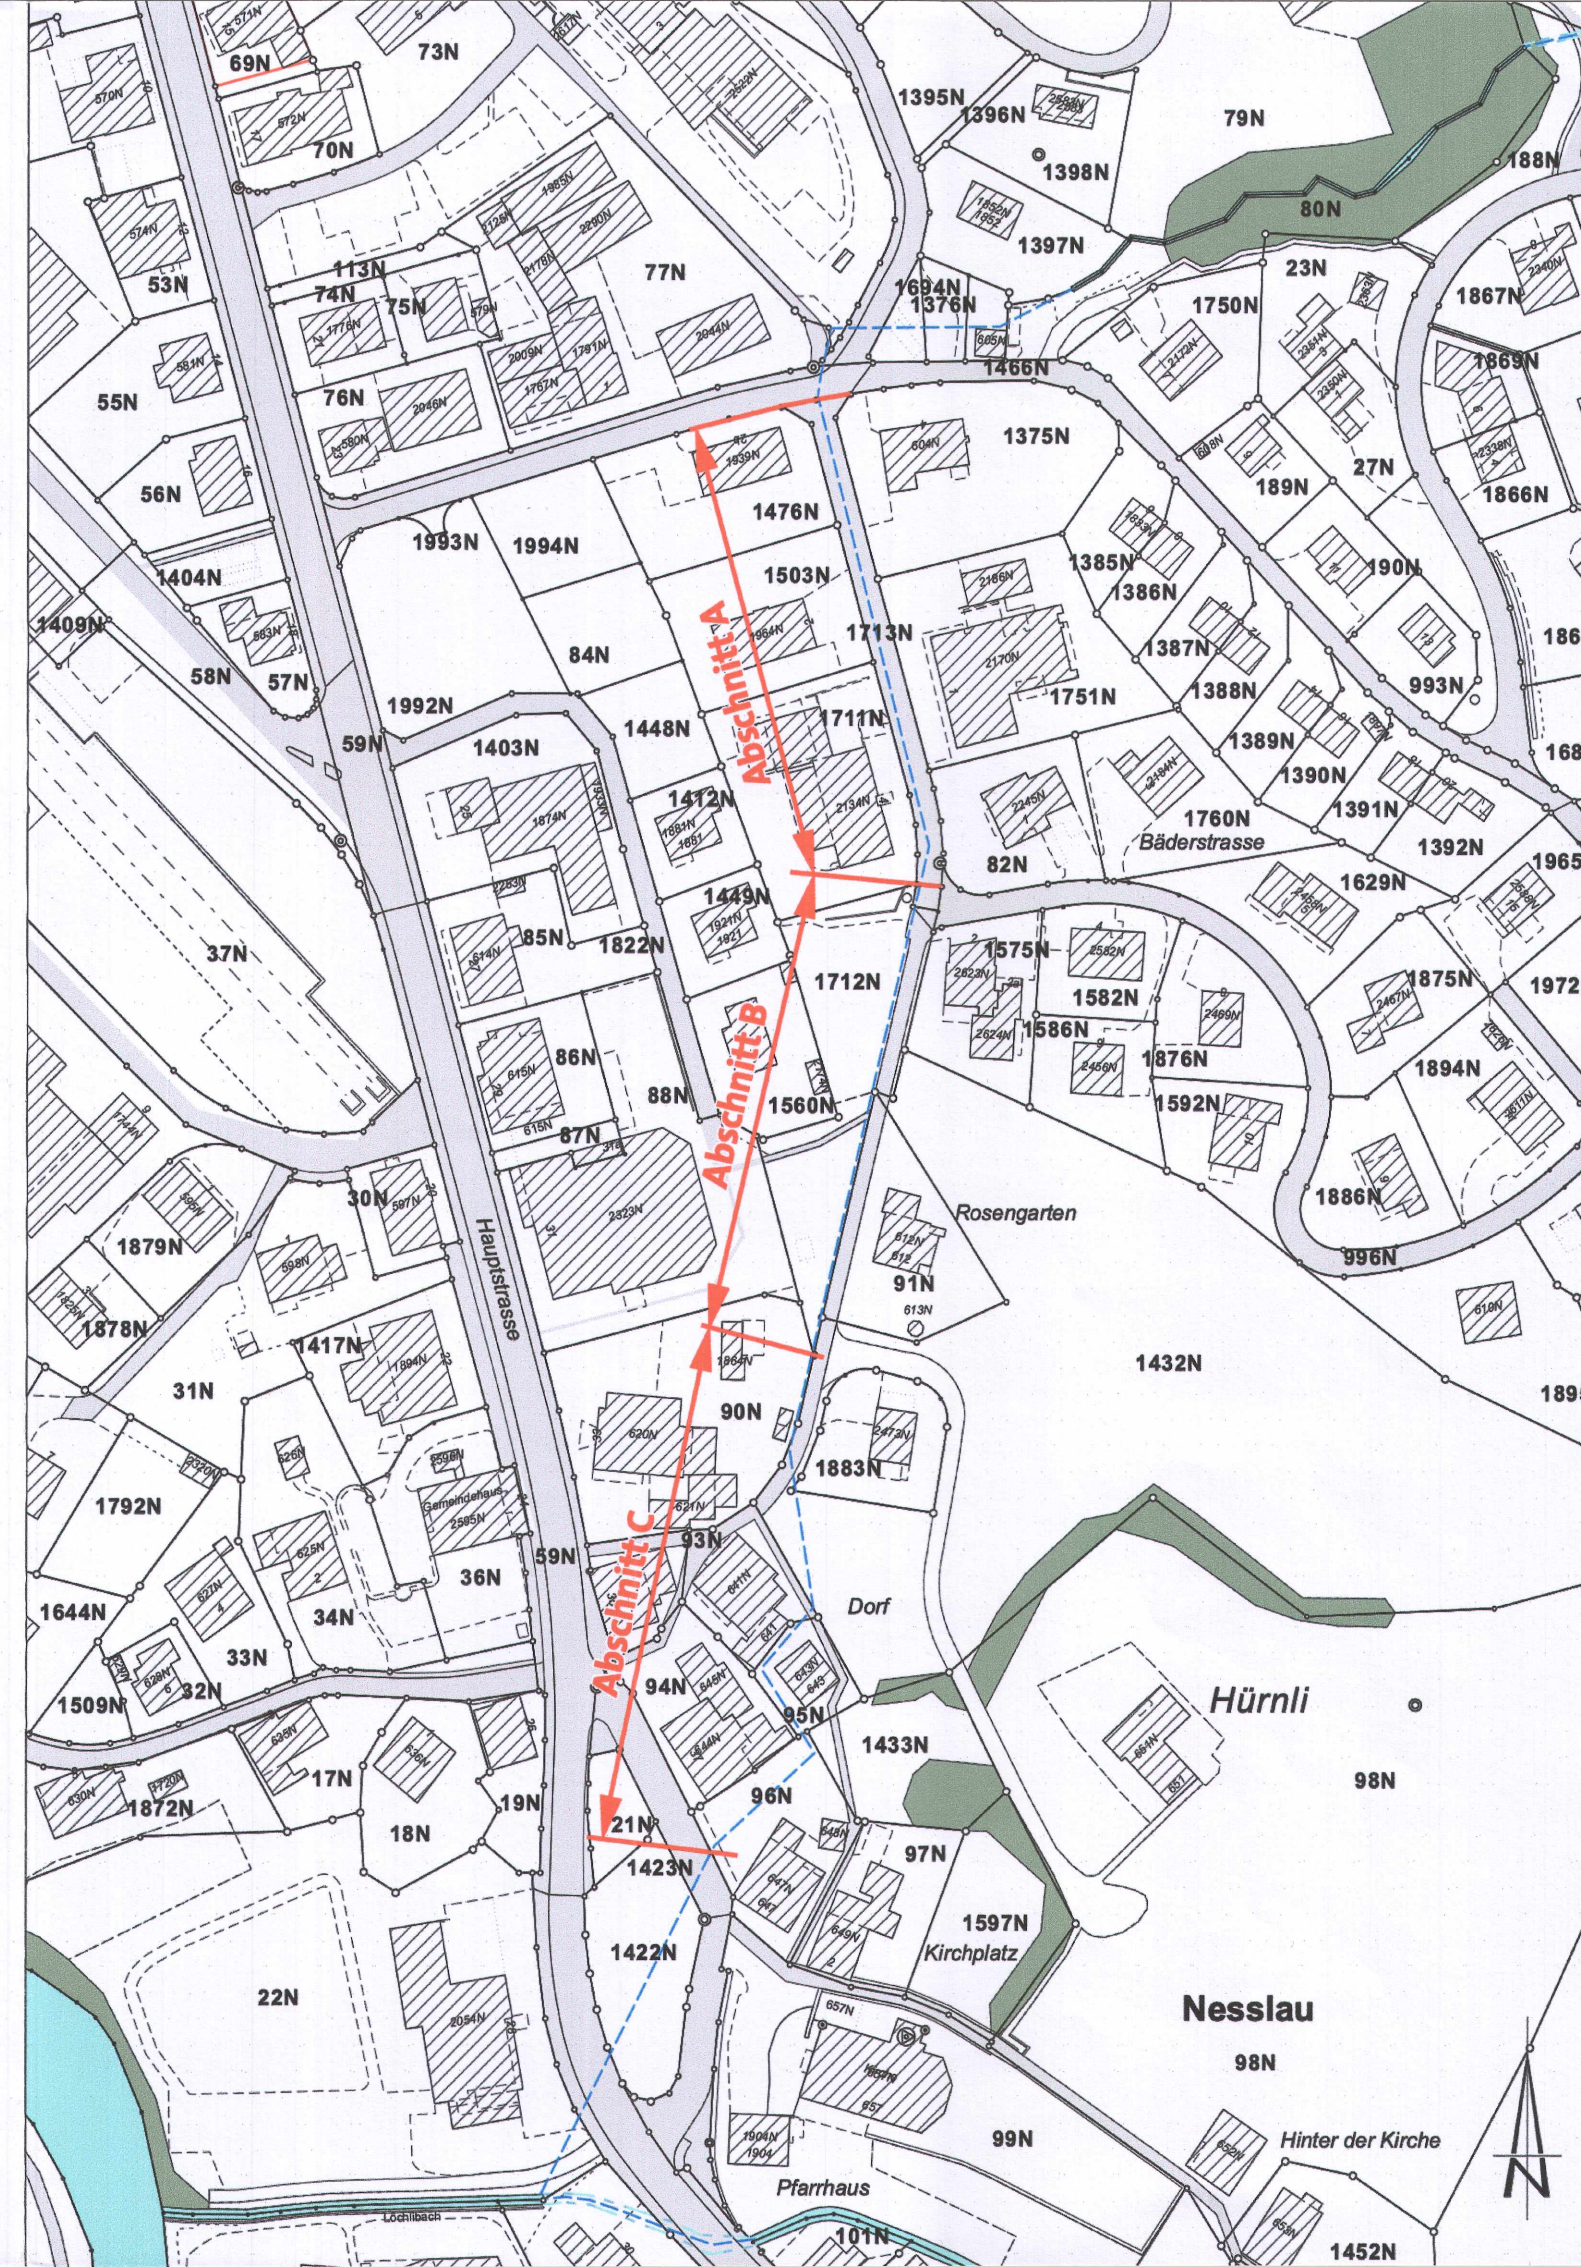

Festlegung

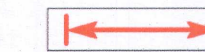


Verzicht Gewässerraumfestlegung


Hinweise




Baute und Anlage, bestehend

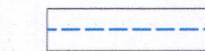

Gewässer, eingedolt

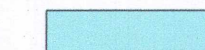

Gewässer, offen

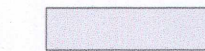

Strasse / Weg, klassiert



Wald