



Projekt Nr. 107.1.009 / AM

07. Juni 2022

Sondernutzungsplan Gewässerraum Maienbergbach

1:500

Festlegung Gewässerraum nach Art. 36a GSchG
Baulinie
Abschnitt km 0.375 bis km 0.472

Genehmigung

Vom Gemeinderat erlassen am: 22. Februar 2022

Der Gemeindepräsident

Die Gemeinderatsschreiberin

Öffentlich aufgelegt vom: 09. März 2022

bis am: 07. April 2022



Genehmigt vom Amt für Raumentwicklung und Geoinformation am: 24. Juni 2022

Der Amtsleiter



ERR Raumplaner AG

Teufener Strasse 19 | 9001 St. Gallen | T +41 (0)71 227 62 62 | info@err.ch | www.err.ch

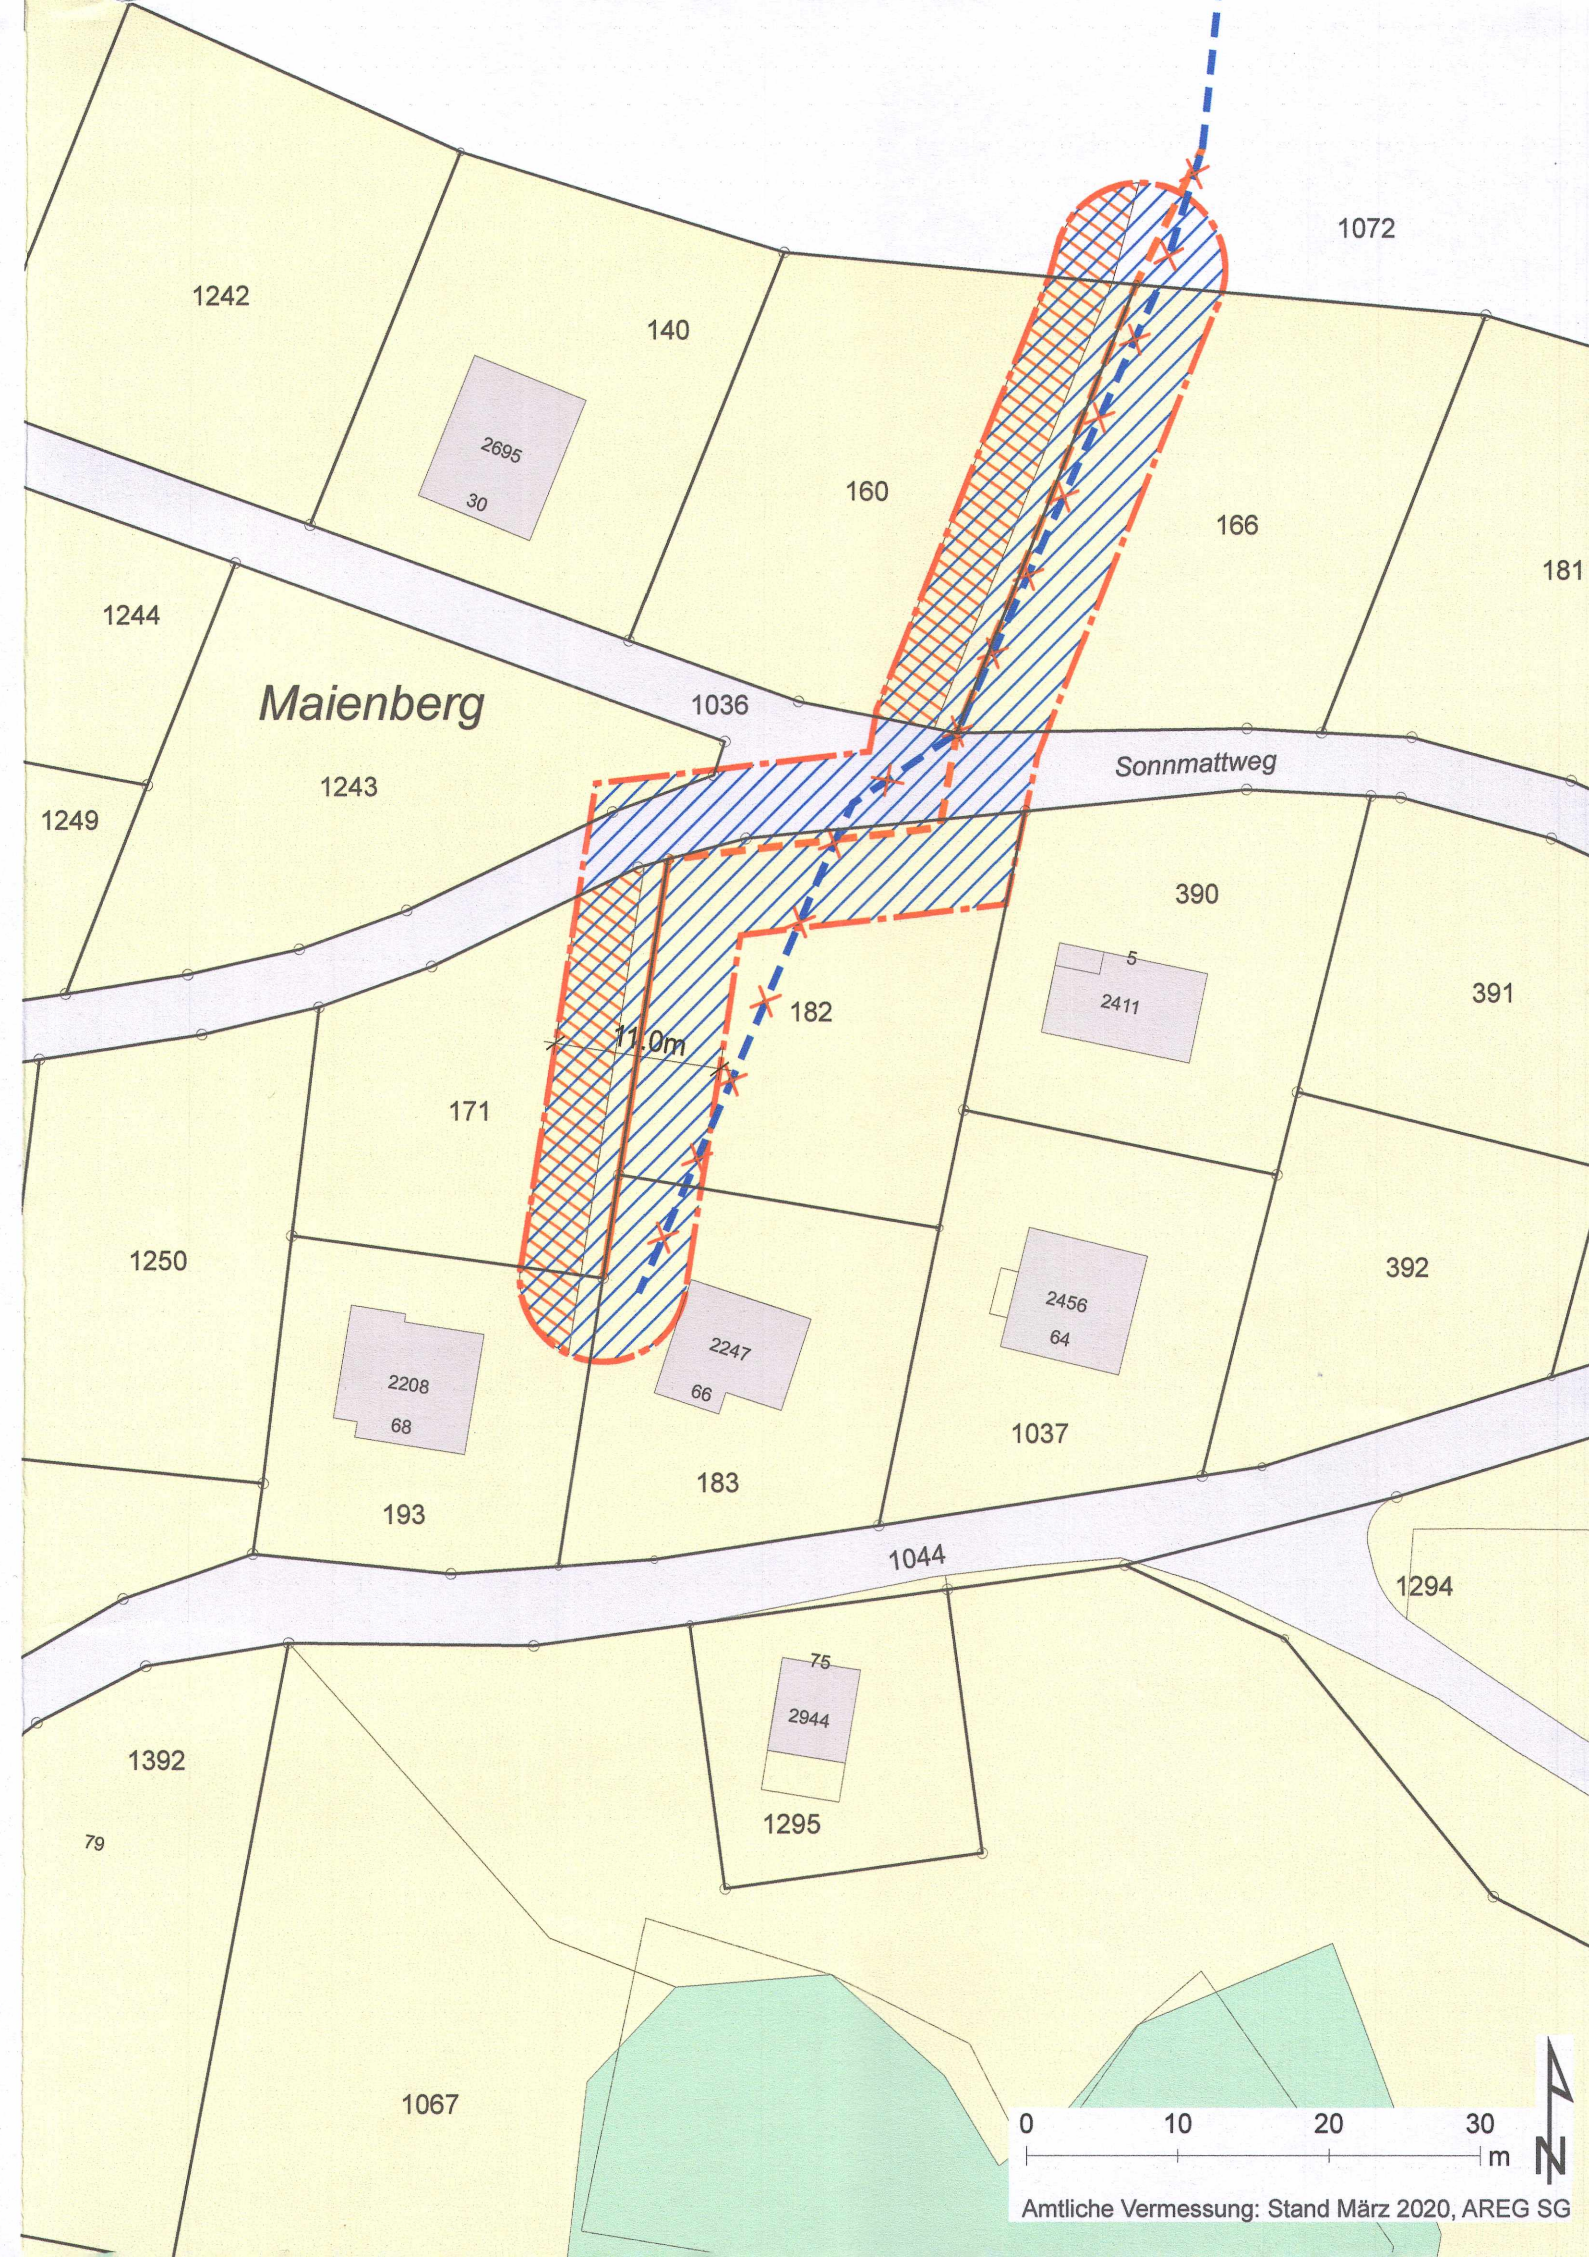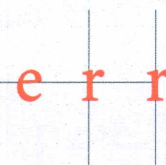

Festlegungen

- Baulinie Gewässerraum
- Gewässerraum

Hinweise

- Baugebiet (gemäss Zonenplan Revision) (gemäss Zonenplan Revision)
- Bauten (gemäss AV-Daten) (gemäss AV-Daten)
- Verkehrsfläche (gemäss AV-Daten) (gemäss AV-Daten)
- Wald (gemäss Zonenplan Revision - Basiswald) (gemäss Zonenplan Revision - Basiswald)
- Gewässer eingedolt (gemäss GN10, 01.12.2021)
- Gewässer eingedolt aufzuheben (gemäss GN10, 01.12.2021)
- Neuer Verlauf Gewässer offen
- Neuer Verlauf Gewässer eingedolt
- Technischer Zugang