


M 1:500

28. September 2021

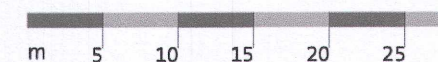

Sondernutzungsplan Baulinie Waldabstand Spitalweg

Nach Art. 29 PBG: Baulinie

Vom Gemeinderat erlassen: 28. September 2021

Der Gemeindepräsident

Der Ratschreiber

Öffentliche Auflage: 17. Januar 2022 - 15. Februar 2022

Vom Amt für Raumentwicklung und Geoinformation genehmigt: 27. Juni 2022

Der Amtsleiter

[Signature]




Daten der amtlichen Vermessung vom 21. April 2021

Strittmatter Partner AG | Vadianstrasse 37 | 9001 St. Gallen

T 071 222 43 43 | F 071 222 26 09

www.strittmatter-partner.ch | info@strittmatter-partner.ch

433\545\430\01\01\SNP_Flawil_Spital_220609\SNP_Flawil_Spital.aprx, Wo-Kap-fh

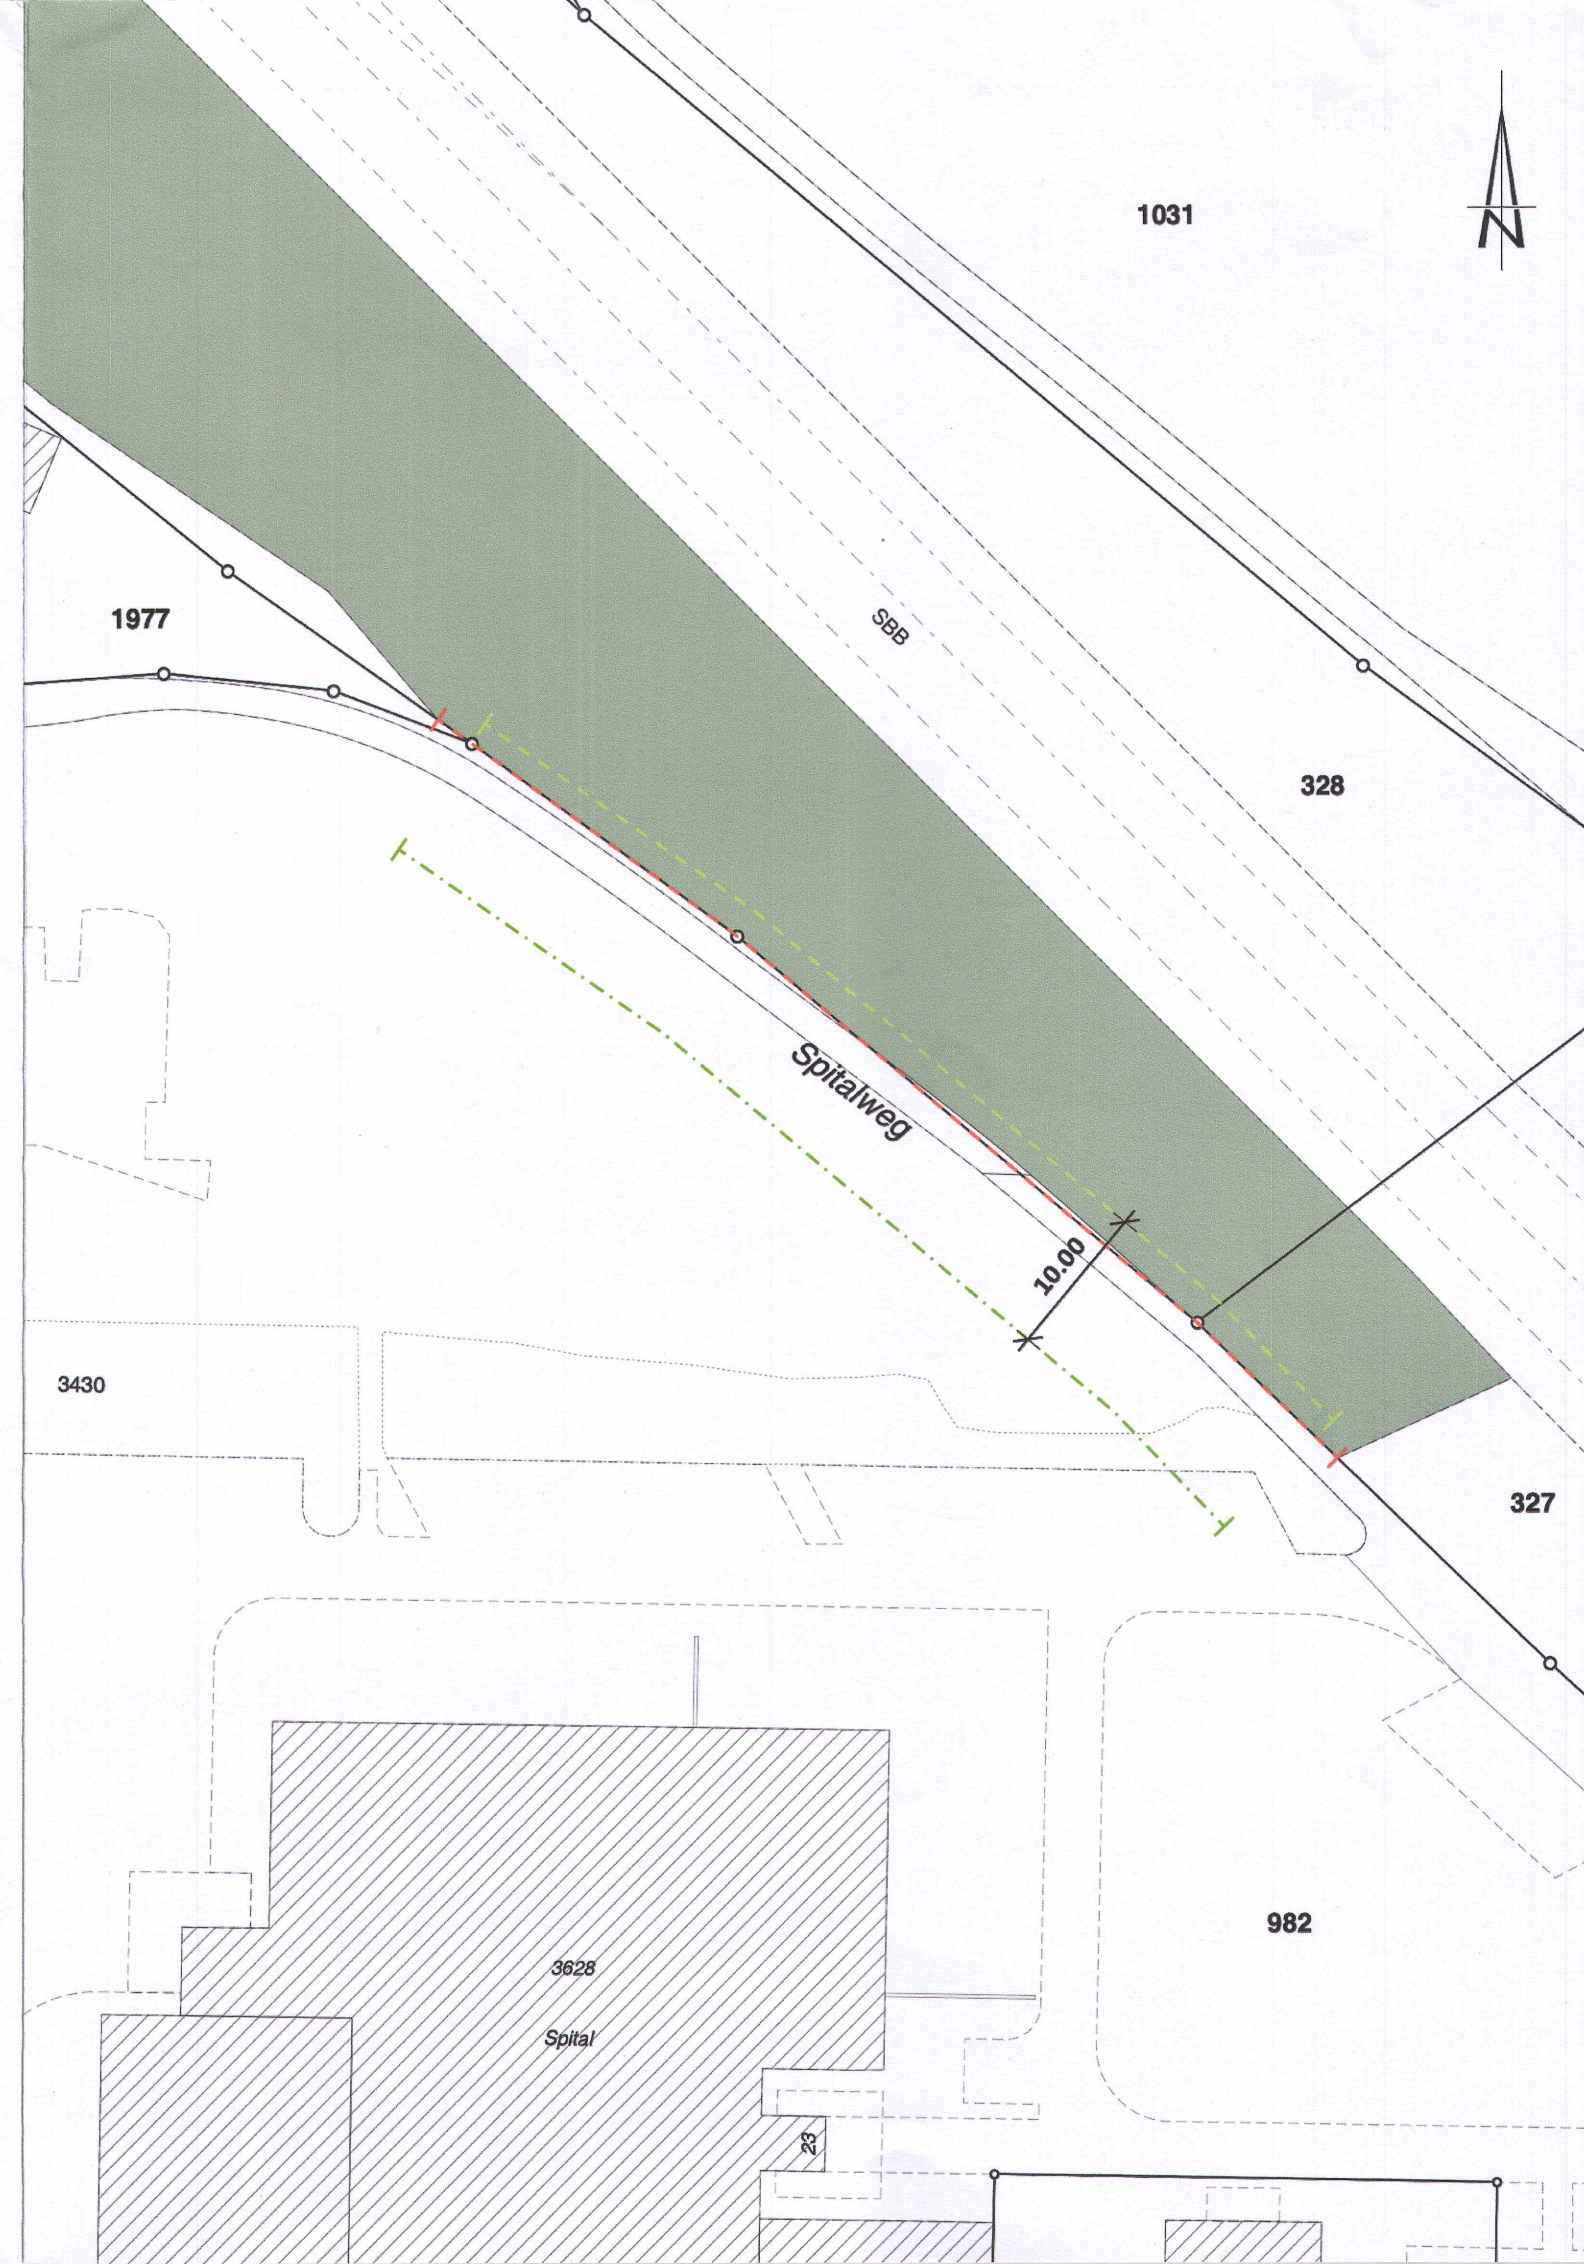

Festlegung



Baulinie Waldabstand für Bauten und Anlagen

Hinweise



Baute bestehend



Wald




Waldgrenze



Stockgrenze



Bahngeleise, Achse

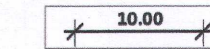

Bemassung in Meter