

Projekt Nr. 129.1.010 / AM

01. Dezember 2022

Sondernutzungsplan Gewässerraum Wogmis, Mühlrütli

1:500

Festlegung Gewässerraum nach Art. 36a GSchG

Vom Gemeinderat erlassen am: 06. Juni 2022 / 07. Dezember 2022

Der Gemeindepräsident

Der Ratschreiber

Öffentlich aufgelegt vom: 25. Juli 2022

bis am: 23. August 2022

Die Änderung, erlassen am 07. Dezember 2022, erfolgte in Anwendung von Artikel 41 Abs. 3 PBG im vereinfachten Verfahren.

Genehmigt vom Amt für Raumentwicklung und Geoinformation am: 22. Dez. 2022

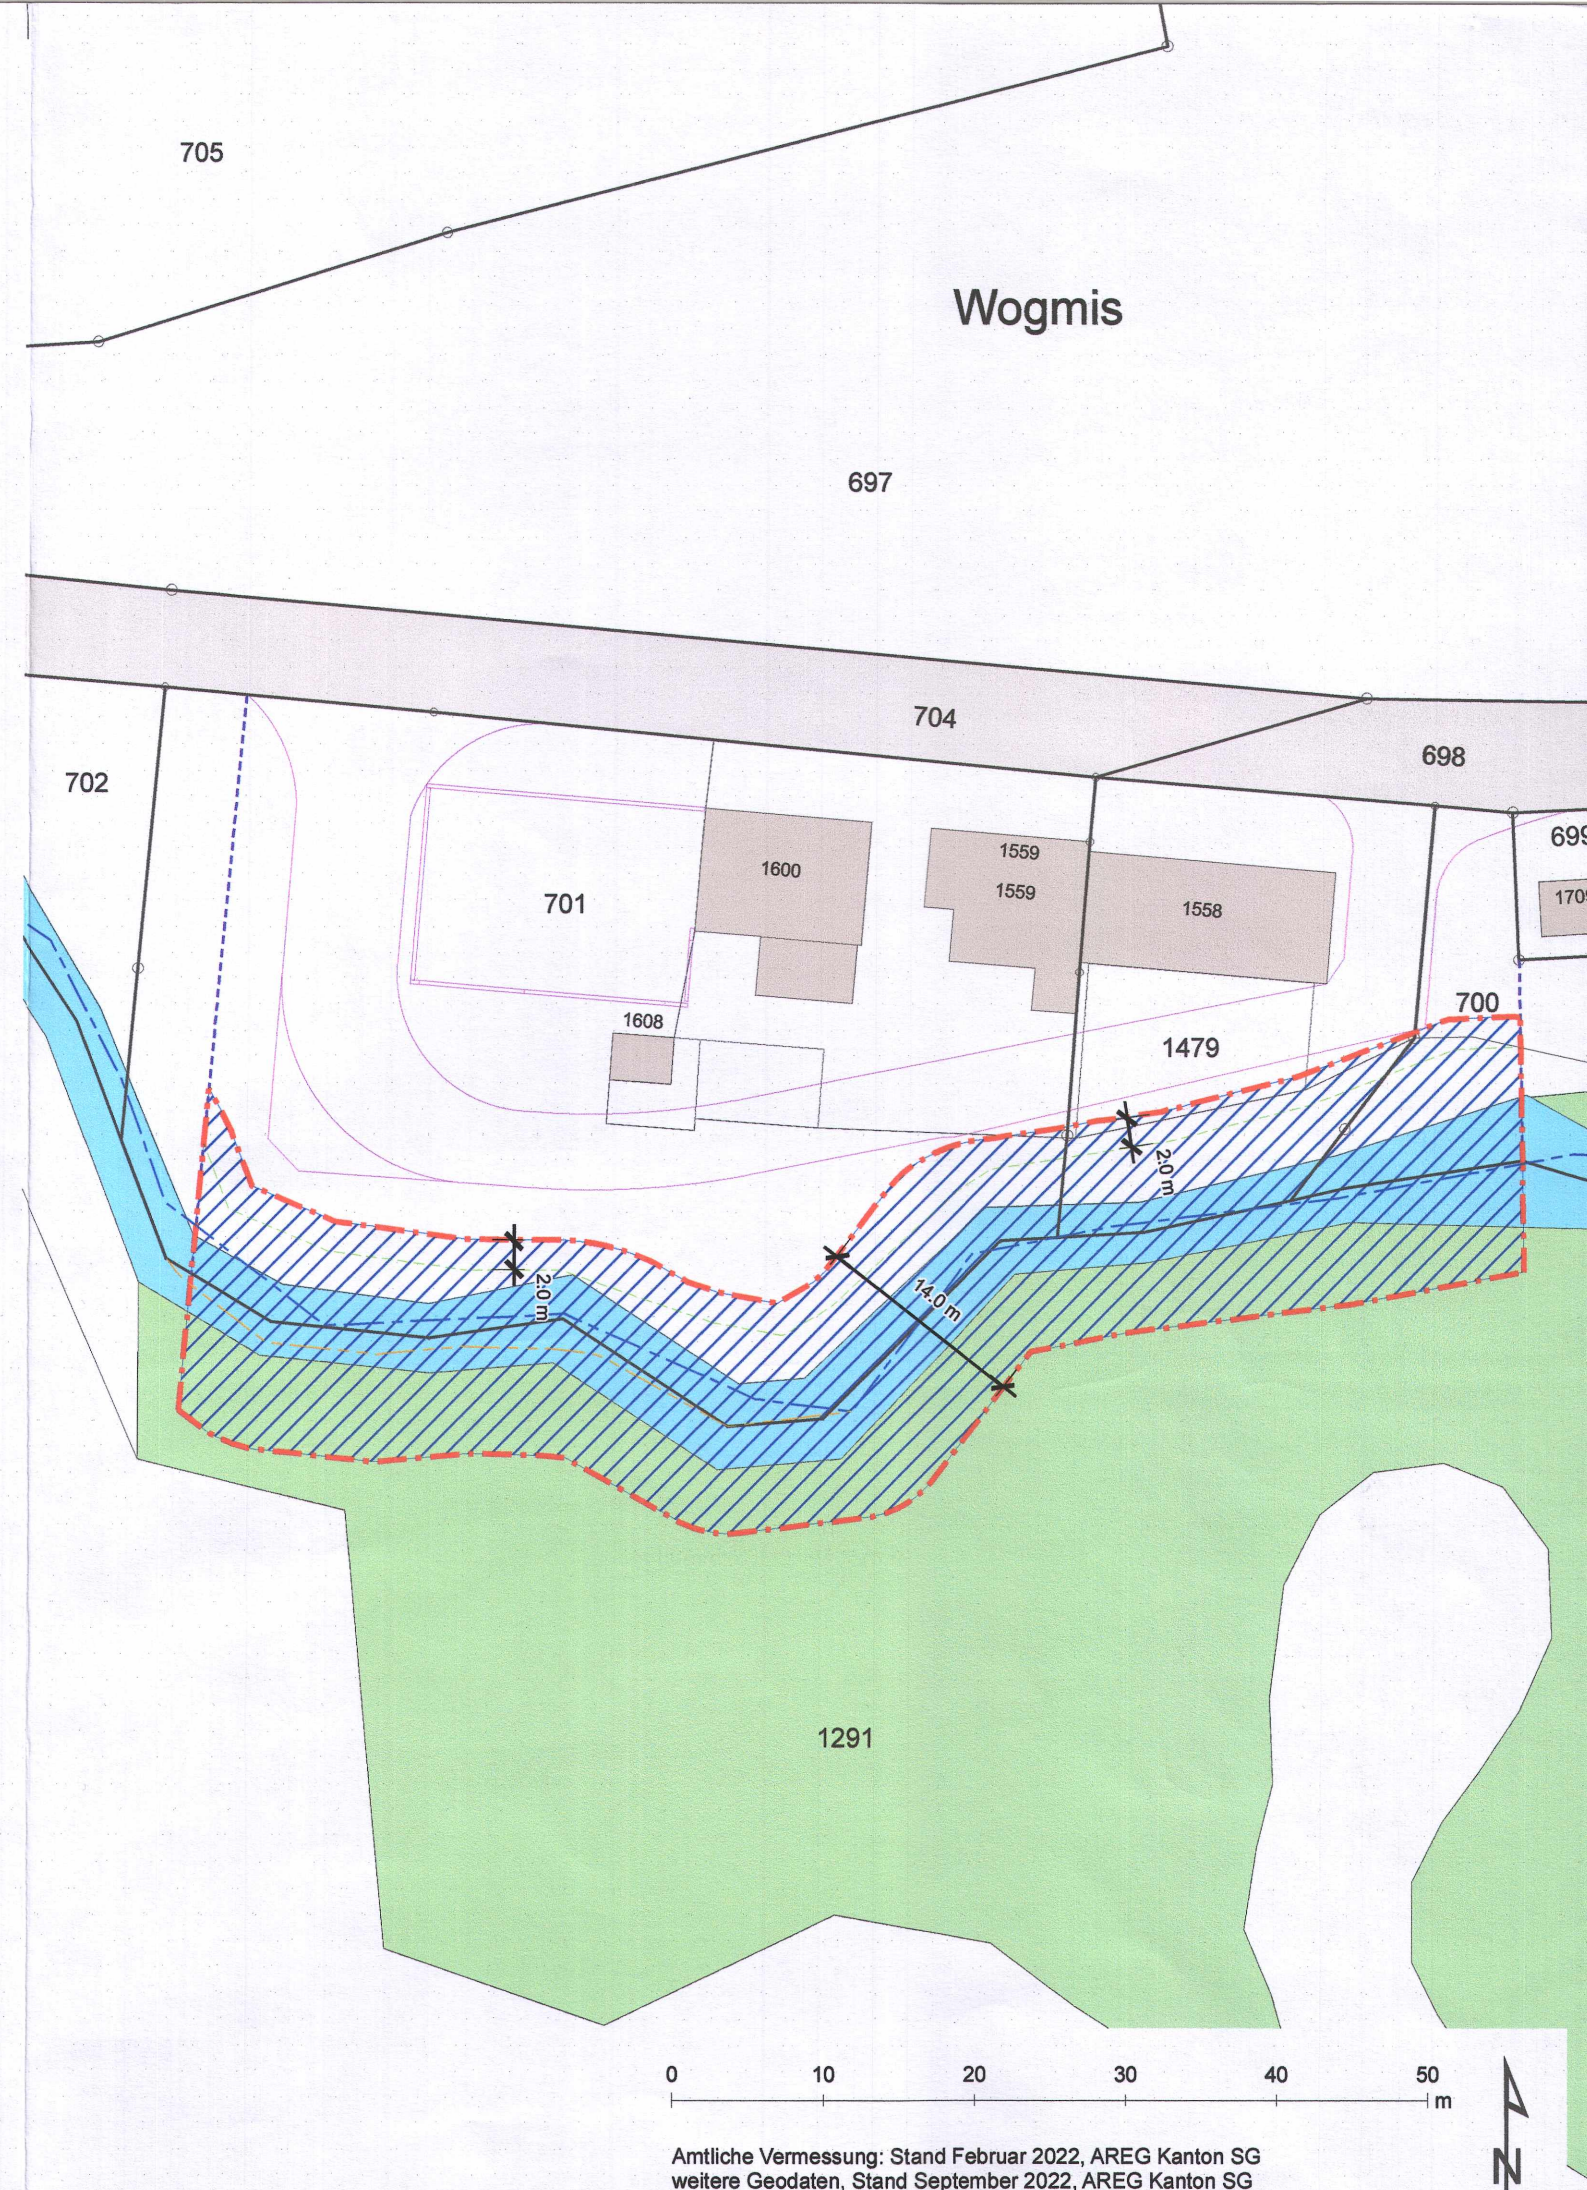
Der Amtsleiter

Vom Gemeinderat in Vollzug gesetzt auf den:

ERR Raumplaner AG

Teufener Strasse 19 | 9001 St.Gallen | T +41 (0)71 227 62 62 | info@err.ch | www.err.ch

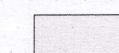
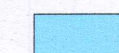
err



Festlegungen

-  Baulinie Gewässerraum
-  Gewässerraum

Hinweise

-  Bauten (gemäss AV-Daten)
-  Verkehrsfläche (gemäss AV-Daten)
-  Gewässer offen (gemäss AV-Daten)
-  Wald (gemäss AV-Daten)
-  bestehende Böschungsoberkante (gemäss Ingenieur)
-  Projekt Strassenrand neue Ausfahrt
-  Projektierte Parzellierung
-  Gewässerachse (gemäss GN10)
-  Gewässerachse (gemäss Ingenieur)

Einverständniserklärung:

Nachfolgend aufgeführte Grundeigentümer erklären sich mit dem Sondernutzungsplan Gewässerraum Wogmis, Mühlrütli einverstanden.

Parzellen Nr.:	Eigentümer
700	Fischbacher Bruno Berlig 995, 9613 Mühlrütli
701 / 1479	Meile-Baumberger Paul Cholwis 1023, 9613 Mühlrütli
1291	Kamer Pius Vorderhus 2278, 9613 Mühlrütli

