



Tiefbauamt

Tiefbauamt, Lämmlibrunnenstrasse 54, 9001 St.Gallen

A-Post

Gemeinderat Goldach
Hauptstrasse 2
9403 Goldach

Adolf Wyss
jur. Mitarbeiter
T 058 / 229'30'75
adolf.wyss@sg.ch
WyA

St.Gallen, 20. Februar 2023

Genehmigung Teilstrassenplan

Gemeinde	Goldach
Gesuch Nr. (Kanton)	23-566
Teilstrassenplan	"Bruggmühlestrasse (Aufhebung Gemeindestrasse erster Klasse)"

Sehr geehrter Herr Gemeindepräsident
Sehr geehrte Damen und Herren

Sie haben uns in Nachachtung von Art. 13 Abs. 2 des Strassengesetzes (sGS 732.1; abgekürzt StrG) den oben genannten Teilstrassenplan zur Genehmigung eingereicht.

In Anwendung von Art. 13 Abs. 2 StrG in Verbindung mit Art. 1 der Strassenverordnung (sGS 732.11) **verfügt das Tiefbauamt:**

1. Der Teilstrassenplan "Bruggmühlestrasse (Aufhebung Gemeindestrasse erster Klasse)" wird genehmigt.
2. Das Amt für Raumentwicklung und Geoinformation, Vermessungsaufsicht, ersucht die Gemeinde, den zuständigen Nachführungsgeometer zu beauftragen, baldmöglichst die Nachführung des Gemeindestrassenplanes in der amtlichen Vermessung vorzunehmen und ihm zum entsprechenden Zeitpunkt den Bauabschluss mitzuteilen.
3. Als Vollzugsbeginn gilt das Genehmigungsdatum.

Gebühren

Auf die Erhebung einer Genehmigungsgebühr wird verzichtet.

**Rechtsmittel**

Gegen diese Verfügung kann nach Art 43^{bis} VRP innert vierzehn Tagen seit Eröffnung beim Bau- und Umweltdepartement des Kantons St.Gallen Rekurs erhoben werden.

Freundliche Grüsse

Leiter des Tiefbauamtes

i.v. 

Marcel John
Kantonsingenieur

Beilagen:

- Teilstrassenplan „Bruggmühlestrasse (Aufhebung Gemeindestrasse erster Klasse)",
Situation 1:500, Plan Nr. 3000-1800-06, 3-fach



Kanton St. Gallen
GEMEINDE GOLDACH



Bruggmühlestrasse (Aufhebung Gemeinde- strasse erster Klasse)

Teilstrassenplan Situation 1:500

24. Jan. 2023

Vom Gemeinderat erlassen am:.....

Der Gemeindepräsident

Der Gemeinderatsschreiber

20. Feb. 2023

Vom Tiefbauamt des Kantons St. Gallen genehmigt am:.....

Der Leiter Tiefbauamt:



Wälli AG Ingenieure

CH - 9320 Arbon
Brühlstrasse 2a


T +41 58 100 90 00

arbon@waelli.ch
www.waelli.ch



Projekt Nr.: 3000-1800-06

Gezeichnet: nsa
Kontrolliert: vma
Erstellt am: 23.11.2022

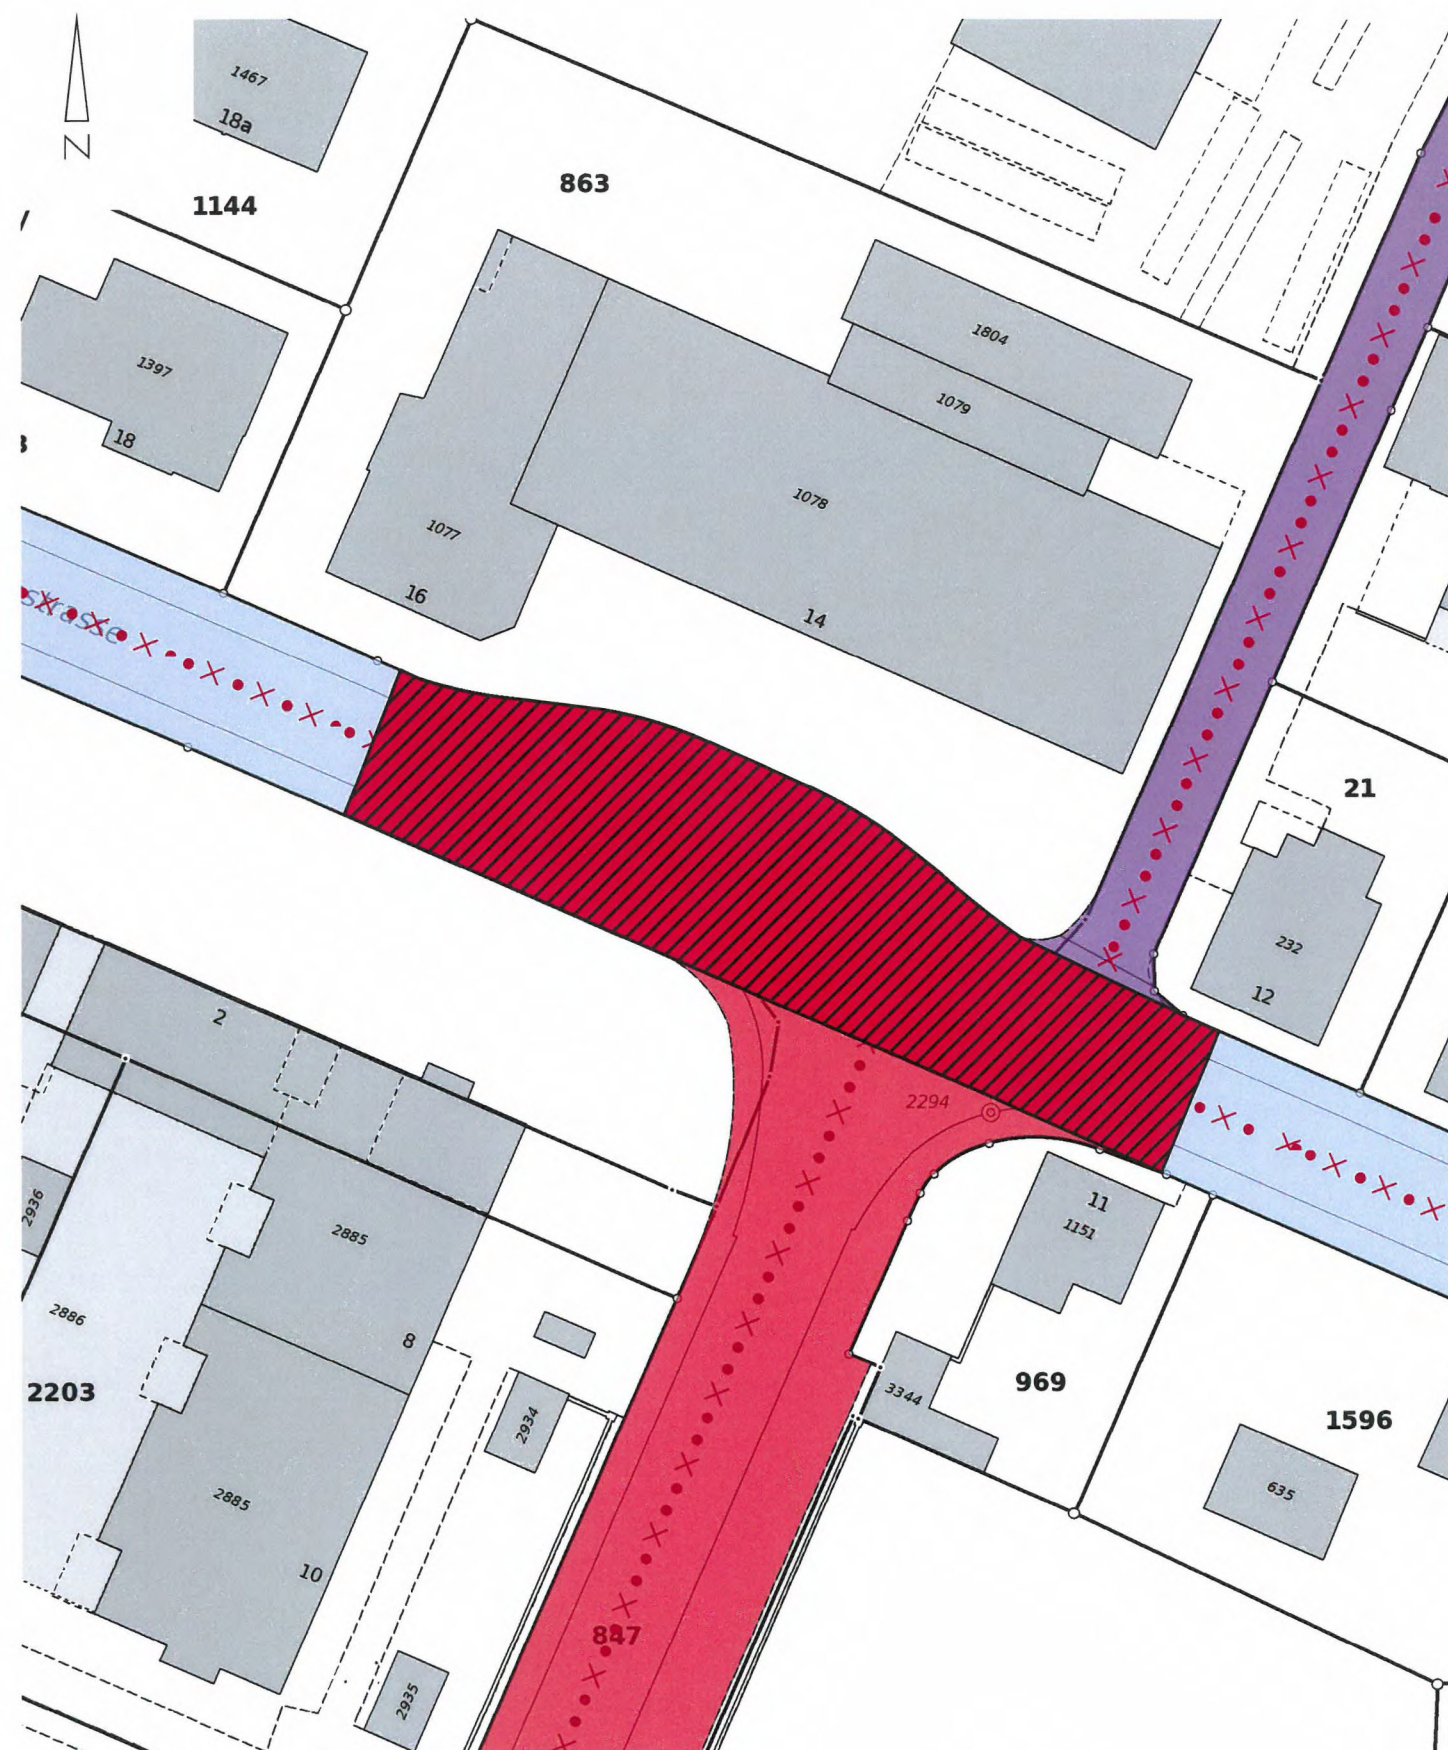

Legende

Kantonsstrasse (Kanton)
Gemeindestrasse 1. Klasse
Gemeindestrasse 2. Klasse

Hinweise
realisiert/gebaut



Festlegung
Aufhebung

