



Projekt Nr. 118.1.010 / AM

24. März 2023

Sondernutzungsplan Gewässerraum Sägebach

Festlegung Gewässerraum nach Art. 36a GSchG

1:1'000

Vorprüfung

Vom Gemeinderat erlassen am:

Der Gemeindepräsident

Der Ratsschreiber

Öffentlich aufgelegt vom:



bis am:

Genehmigt vom Amt für Raumentwicklung und Geoinformation am:

Der Amtsleiter

ERR Raumplaner AG

Teufener Strasse 19 | 9001 St.Gallen | T +41 (0)71 227 62 62 | info@err.ch | www.err.ch

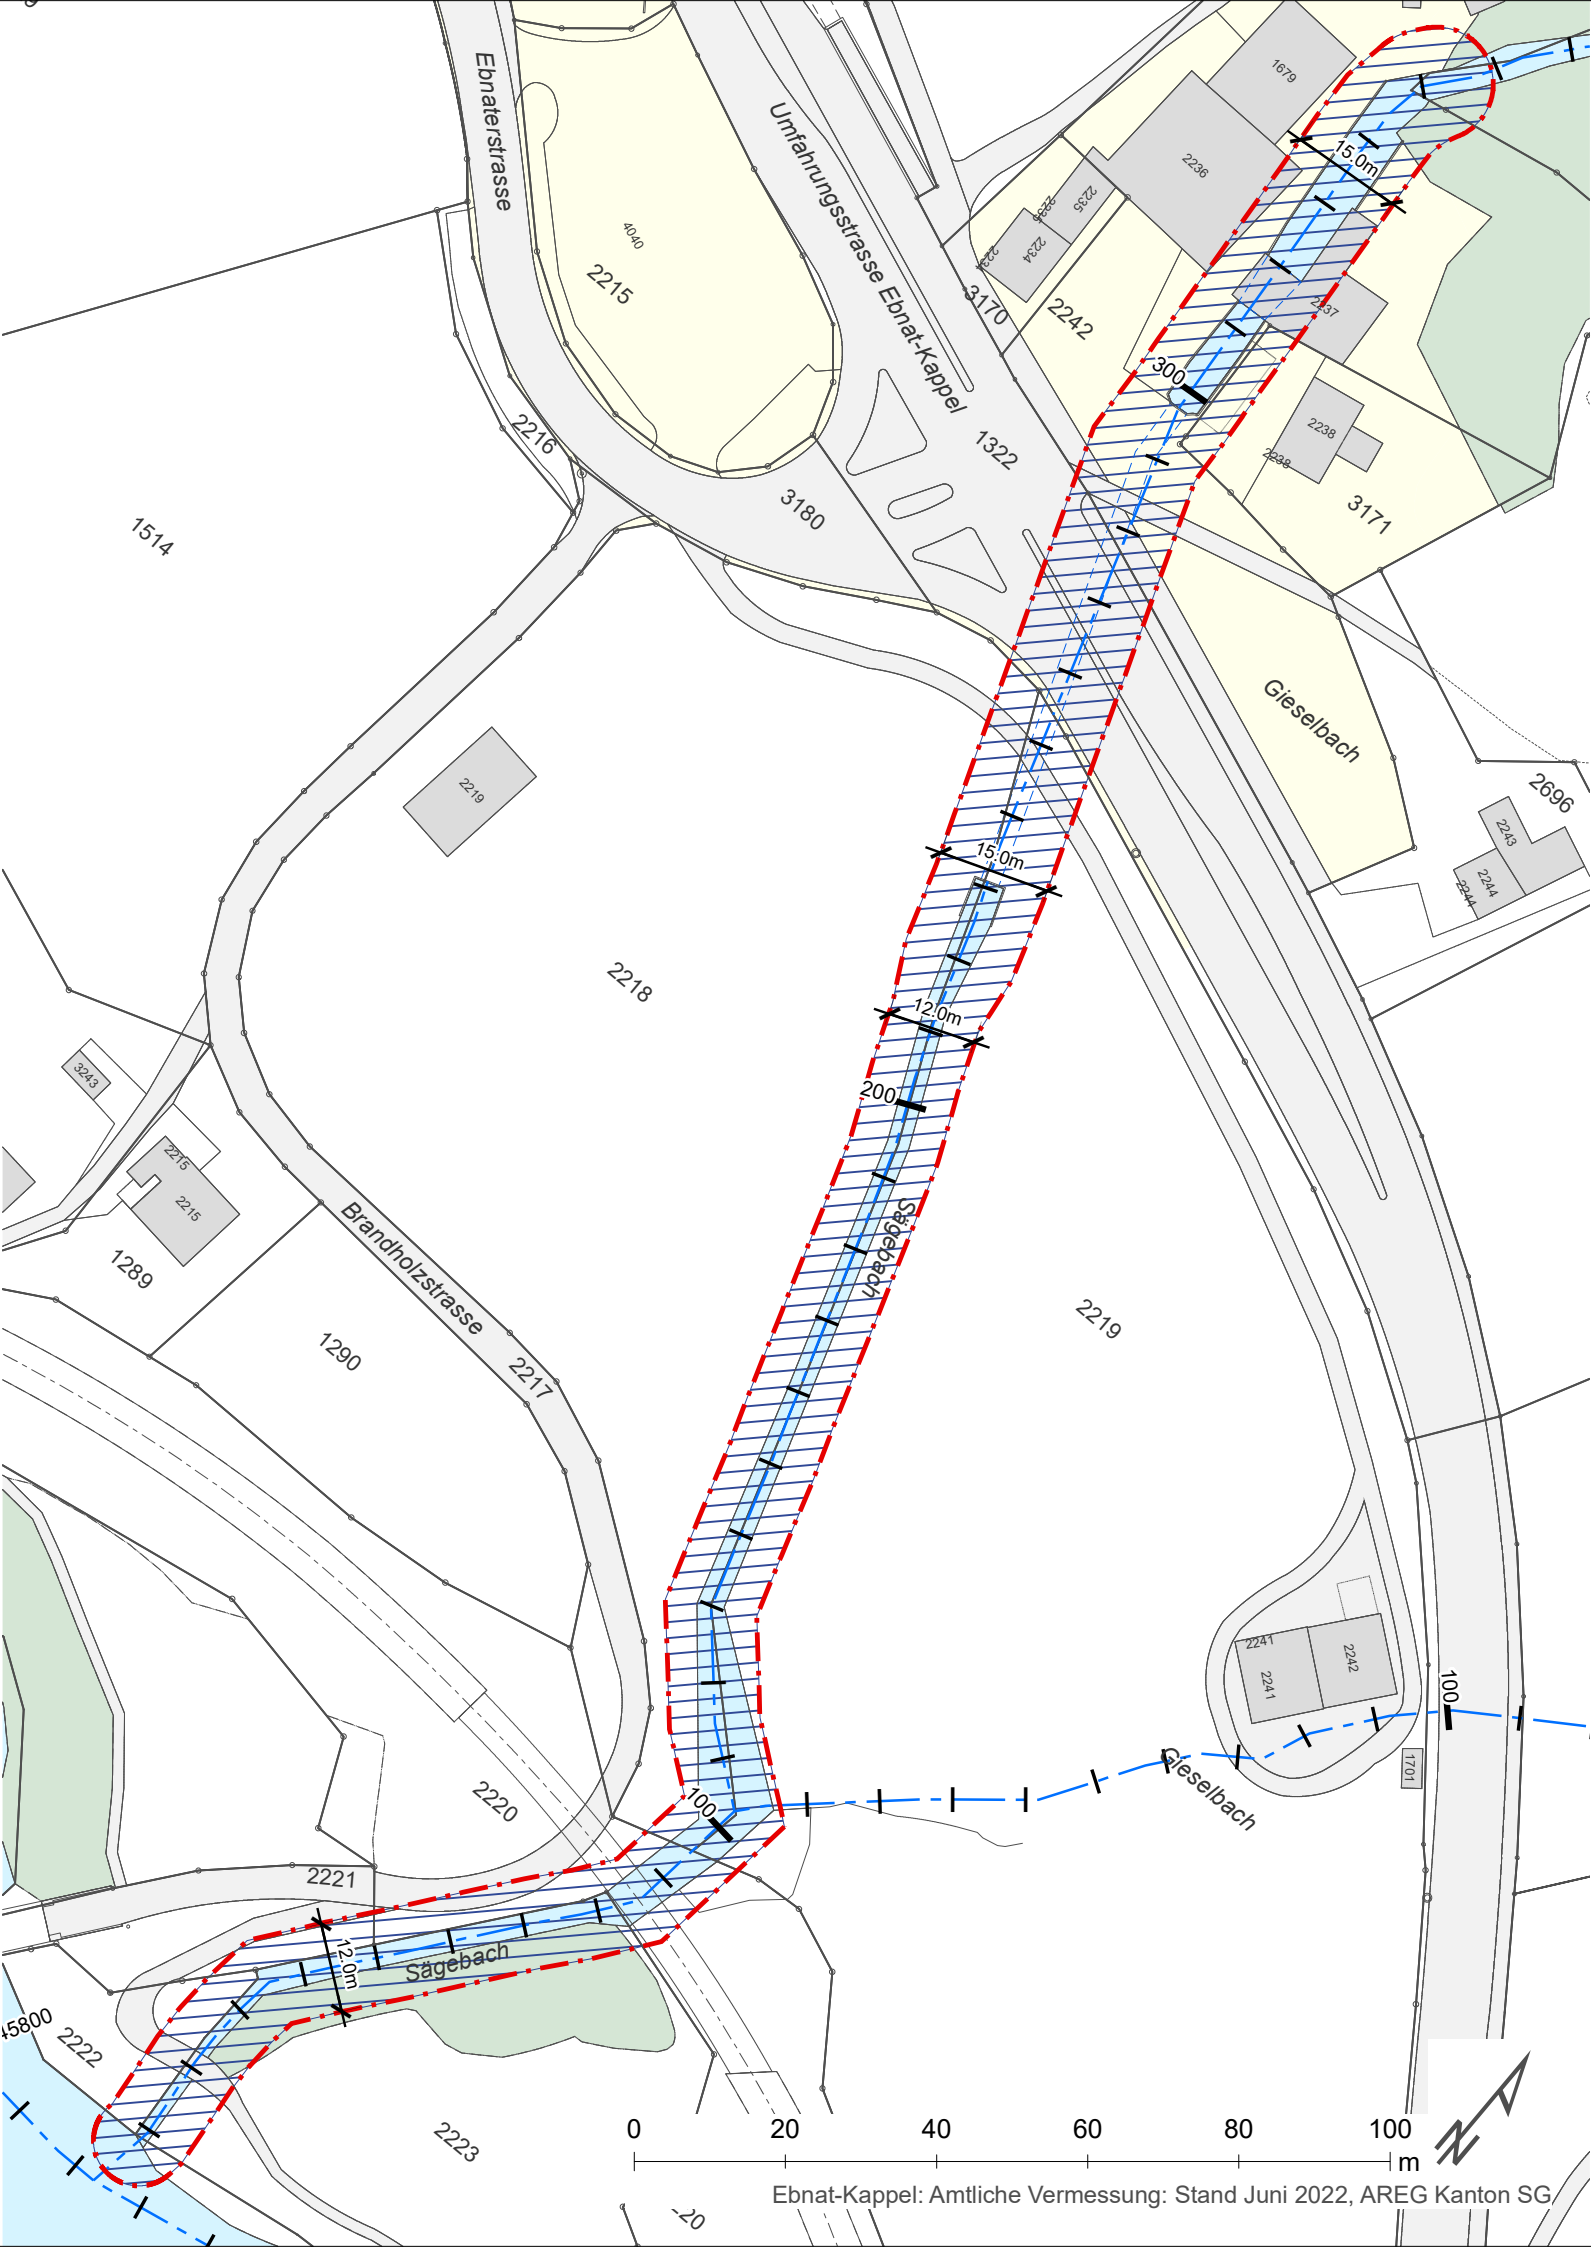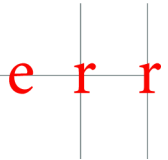

Festlegungen

- Baulinie Gewässerraum
- Gewässerraum

Hinweise

- Gewässerachse
 - Gewässer offen
 - Gewässer eingedolt
 - Baugebiet
 - Bauten
 - Verkehrsfläche
 - Wald
- gemäss digitalem Gewässernetz (GN10)
- gemäss AV-Daten
- gemäss AV-Daten
- gemäss rechtskräftigem Zonenplan
- gemäss AV-Daten
- gemäss AV-Daten
- gemäss AV-Daten

Abschnitt gemäss GN10, Stand Oktober 2022

Route Nr. 12171 Sägebach Abschnitt km 0.000 bis 0.350