



Revision Nutzungsplanung Flums

Teiländerungsplan 5. Nachtrag zur Schutzverordnung
Mst. 1:2'500

Mitwirkung und 2. Vorprüfung

R+K

Die Raumplaner.

R+K Büro für
Raumplanung AG

Poststrasse 4
8808 Pfäffikon SZ
T 055 415 00 15

Im Aeuili 3
7304 Maienfeld GR
T 081 302 75 80

Oberalpstrasse 81
6490 Andermatt UR
T 041 887 00 27

info@rkplaner.ch
www.rkplaner.ch

351-14
29. August 2023

Festlegungen Schutzverordnung

Inhalte (Flächen)

- Ortsbildschutzgebiet
- Geschütztes Kulturobjekt Gebäude
- Spezielle Schutzverordnung

Inhalte (Punkte)

- Geotopschutz

Informative Inhalte

Orientierend

- Gewässer

Planinformationen

Kontrolliert: LS Gezeichnet: LG Grösse: 30/105
Plangrundlage: Amtliche Vermessung (AV), Kanton St. Gallen, 26.04.2023 / Geodaten Schutzverordnung, data.geo.sg.ch, 02.06.2023
Plotfile: V:\351_Flums\14_Ortsplanung\1_mxd\00_Entwurf\Arbeitspläne\informativ_Schutzverordnung_P.mxd

R+K

Die Raumplaner.

R+K Büro für
Raumplanung AG


Poststrasse 4
8808 Pfäffikon SZ
T 055 415 00 15

Im Aeuili 3
7304 Maienfeld GR
T 081 302 75 80


Oberalpstrasse 81
6490 Andermatt UR
T 041 887 00 27

info@rkplaner.ch
www.rkplaner.ch

Schutzverordnung rechtskräftig

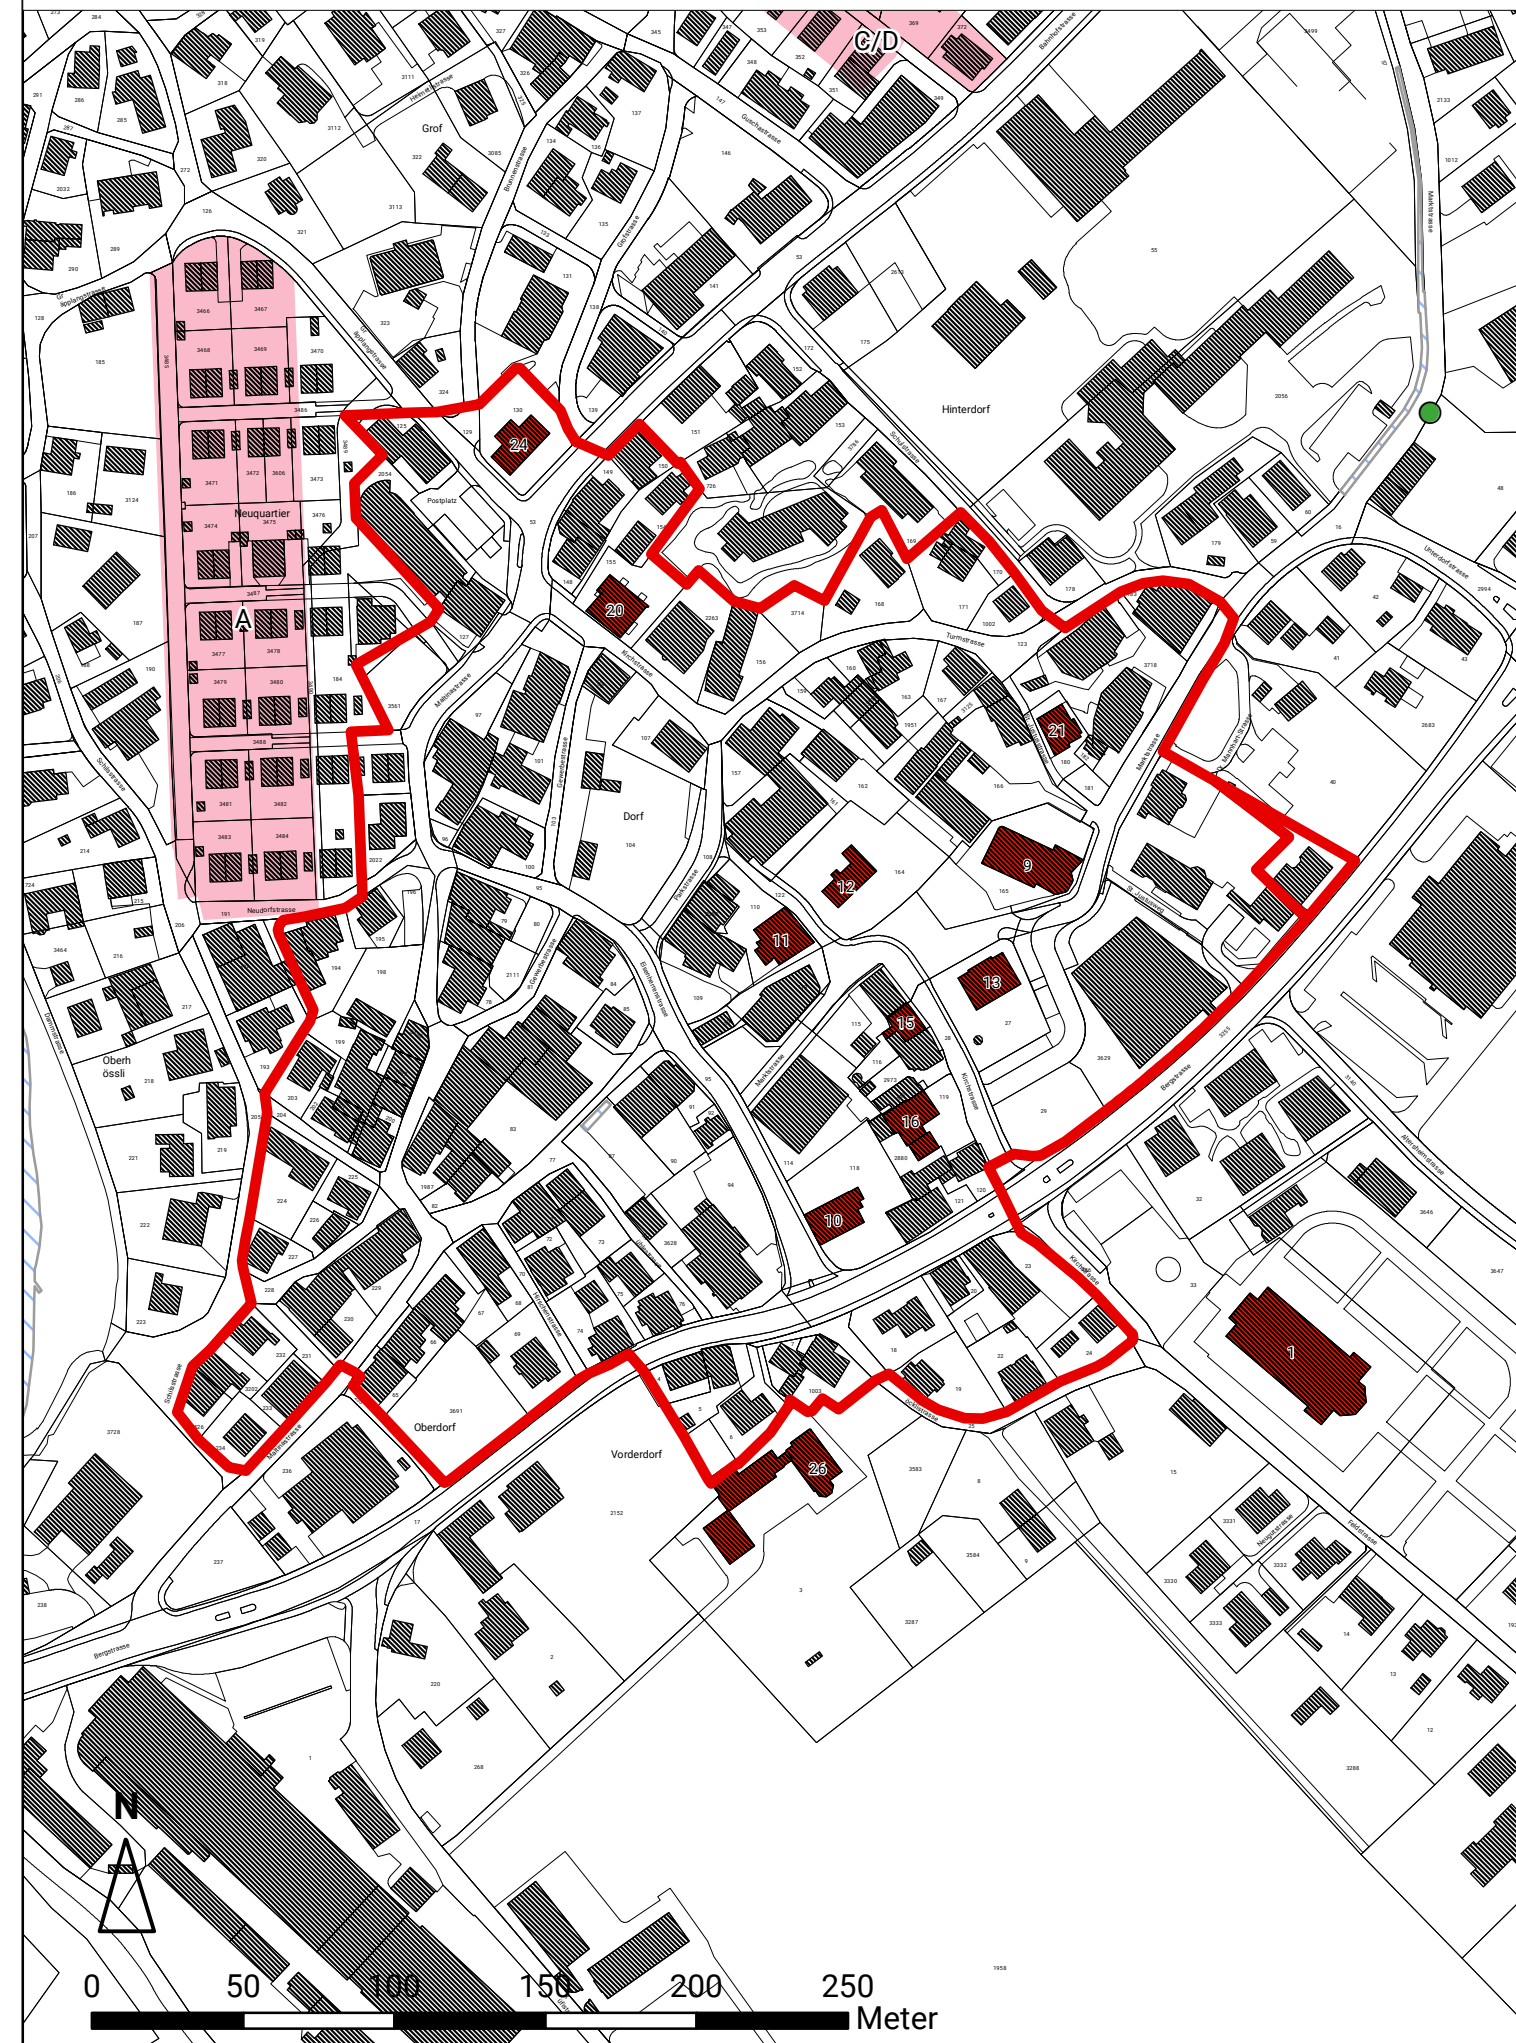

Änderungen

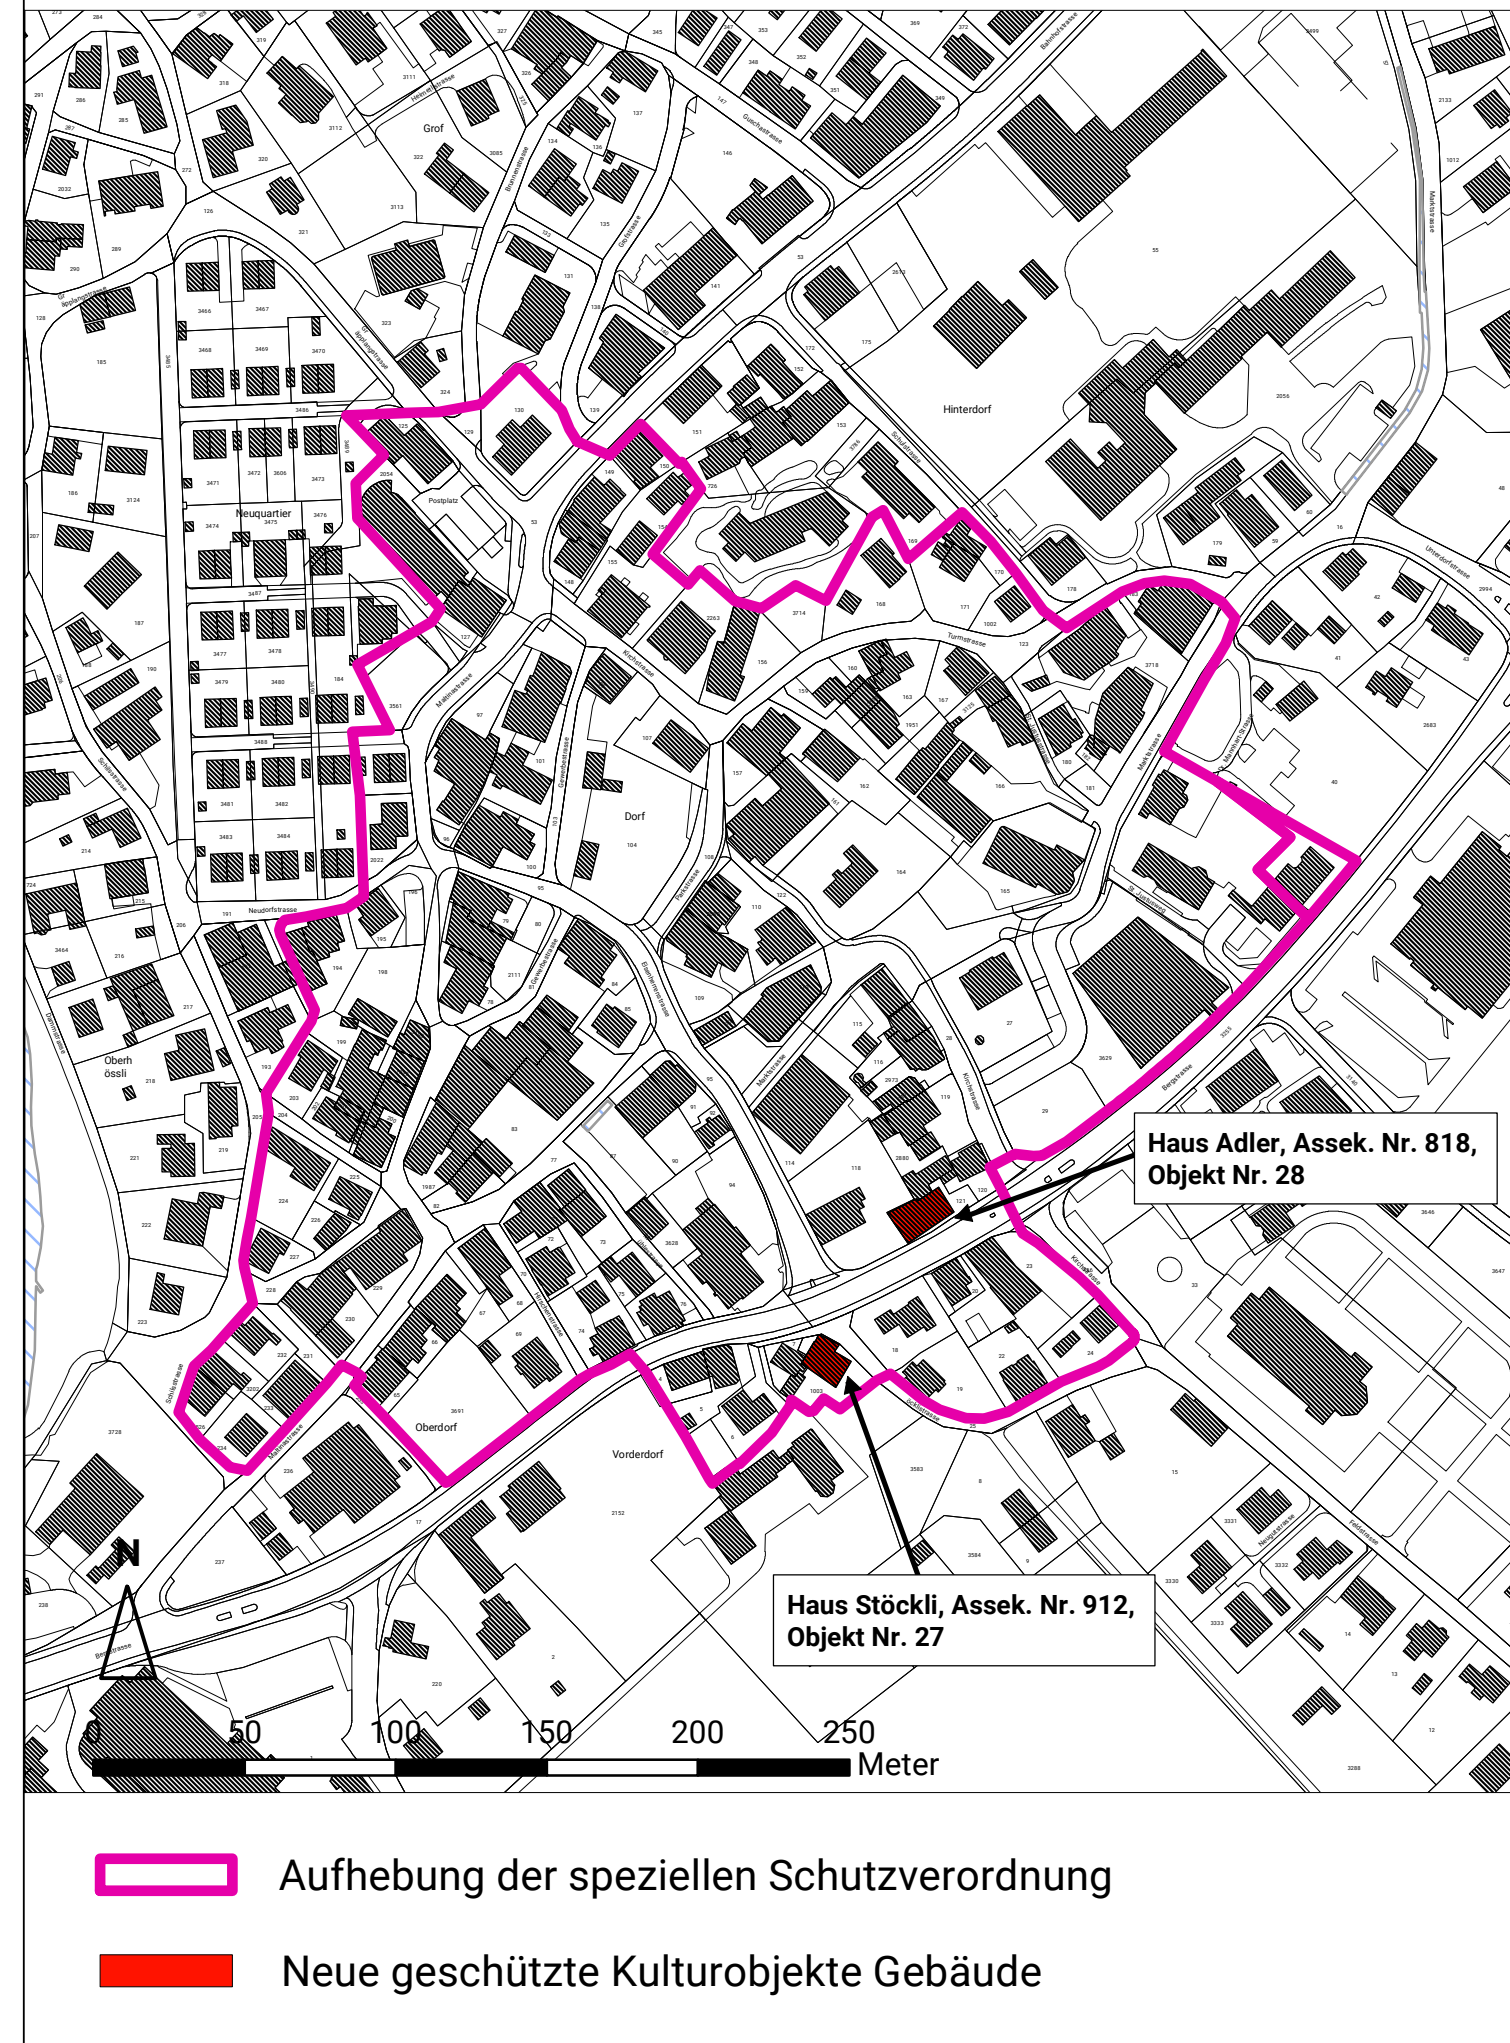

Schutzverordnung mit Änderungen

