

Projekt Nr. 067.3.002.03 / AM

06. Juli 2023

Abgrenzung des Waldareals im Bereich der Bauzone

1:500

Waldfeststellung im Gebiet Kobelwald

Genehmigung

Waldgrenze vom Kantonsforstamt erlassen am: 23. September 2021

Der Kantonsobeförster

sig. A. Ammann

Öffentlich aufgelegt vom: 27. September 2021 bis am: 26. Oktober 2021

In Rechtskraft erwachsen am: 22. SEP. 2023

~~Der Kantonsobeförster~~


Die Kantonsobeförsterin
(zol. he Hei)

Festlegungen

	Waldgrenze	neu
	Waldgrenze	aufzuheben

Hinweise

	Waldgrenze	bestehend
	Stockgrenze	bestehend
	Bauzone	gemäss Zonenplan Revision
	Verkehrsfläche innerhalb Bauzone	gemäss Zonenplan Revision
	Gebäude	bestehend
	Wald innerhalb / ausserhalb Gemeindegebiet	gemäss Zonenplan Revision / AV
	Gewässer offen / eingedolt	gemäss Zonenplan Revision / AV
	Gemeindegrenze	gemäss AV

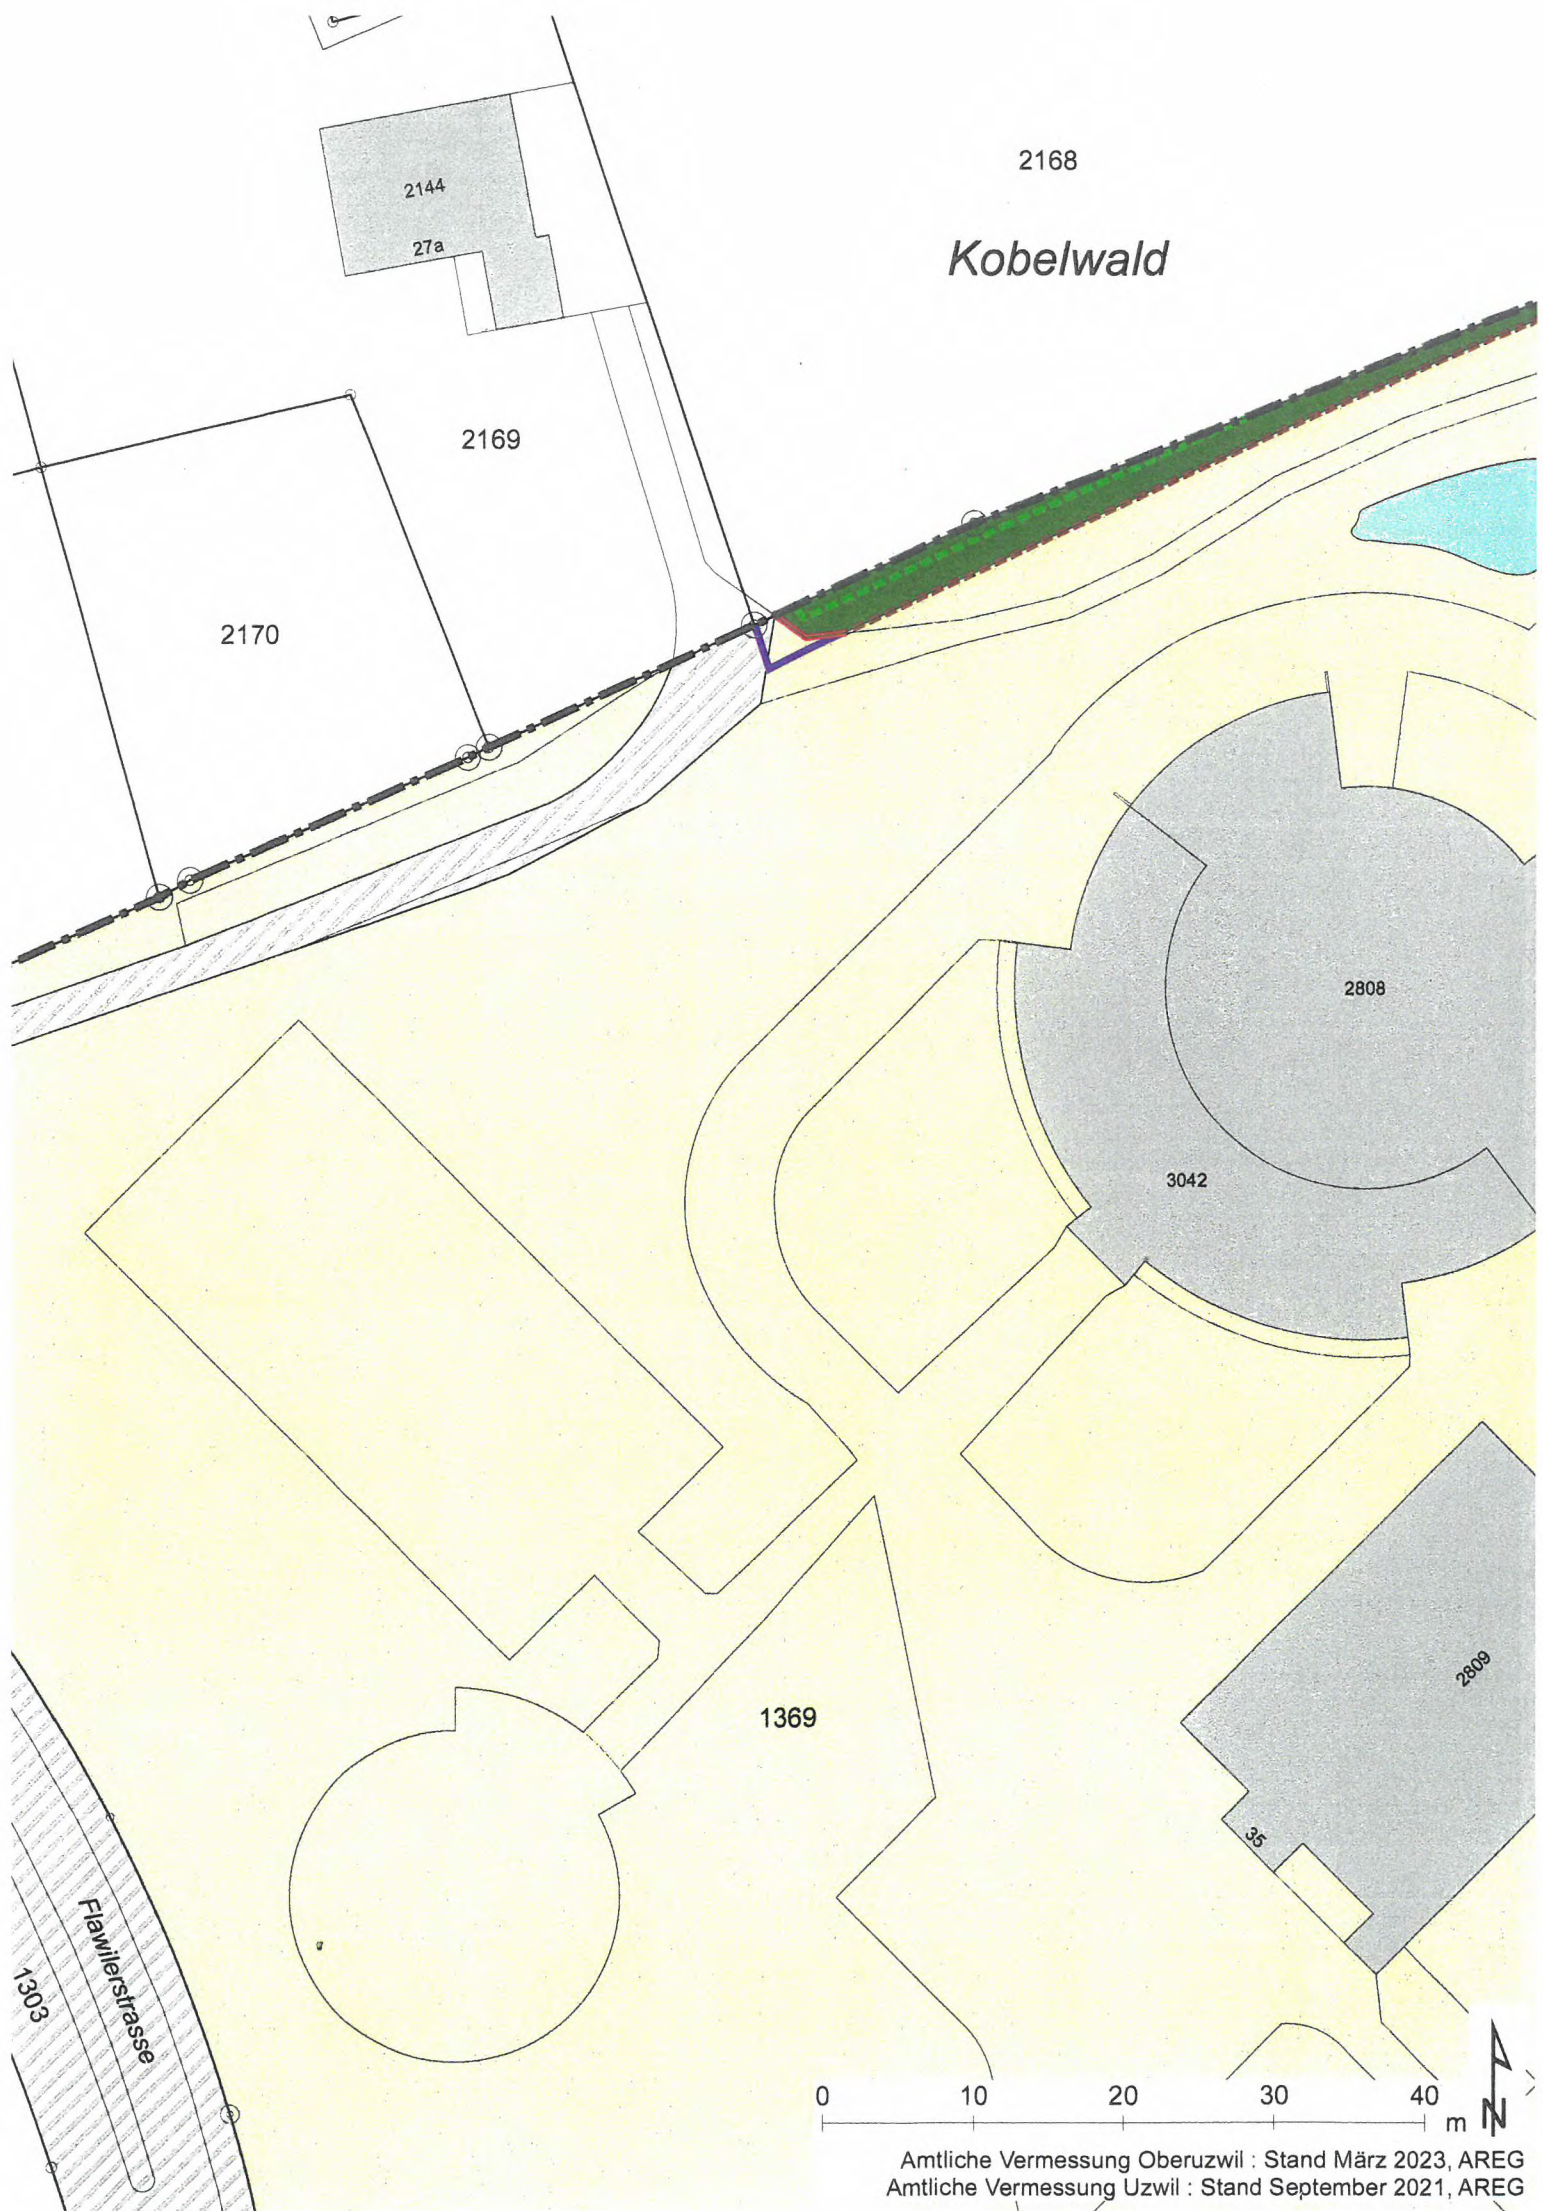

2168

Kobelwald

2144

27a

2169

2170

2808

3042

2809

1369

1303

Flawierstasse

0 10 20 30 40 m



Amtliche Vermessung Oberuzwil : Stand März 2023, AREG
Amtliche Vermessung Uzwil : Stand September 2021, AREG