



Sondernutzungsplan Gewässerraum Ebenrütibach km 0.359 - 0.414

Festlegung Gewässerraum nach Art. 36 GschG Baulinien

Vom Stadtrat Altstätten erlassen: 22. April 2024

Der Stadtpräsident

Die Stadtratsschreiberin

Öffentliche Auflage: 7. Mai 2024 bis 5. Juni 2024

Vom Amt für Raumentwicklung und Geoinformation genehmigt:

Der Amtsleiter

04. Sep. 2024




M 1:500

raum.
manufaktur.ag
stadt land verkehr

raum.manufaktur.ag
Feldlistrasse 31A
9000 St. Gallen


071 555 03 10
info@raummanufakturag.ch
www.raummanufakturag.ch

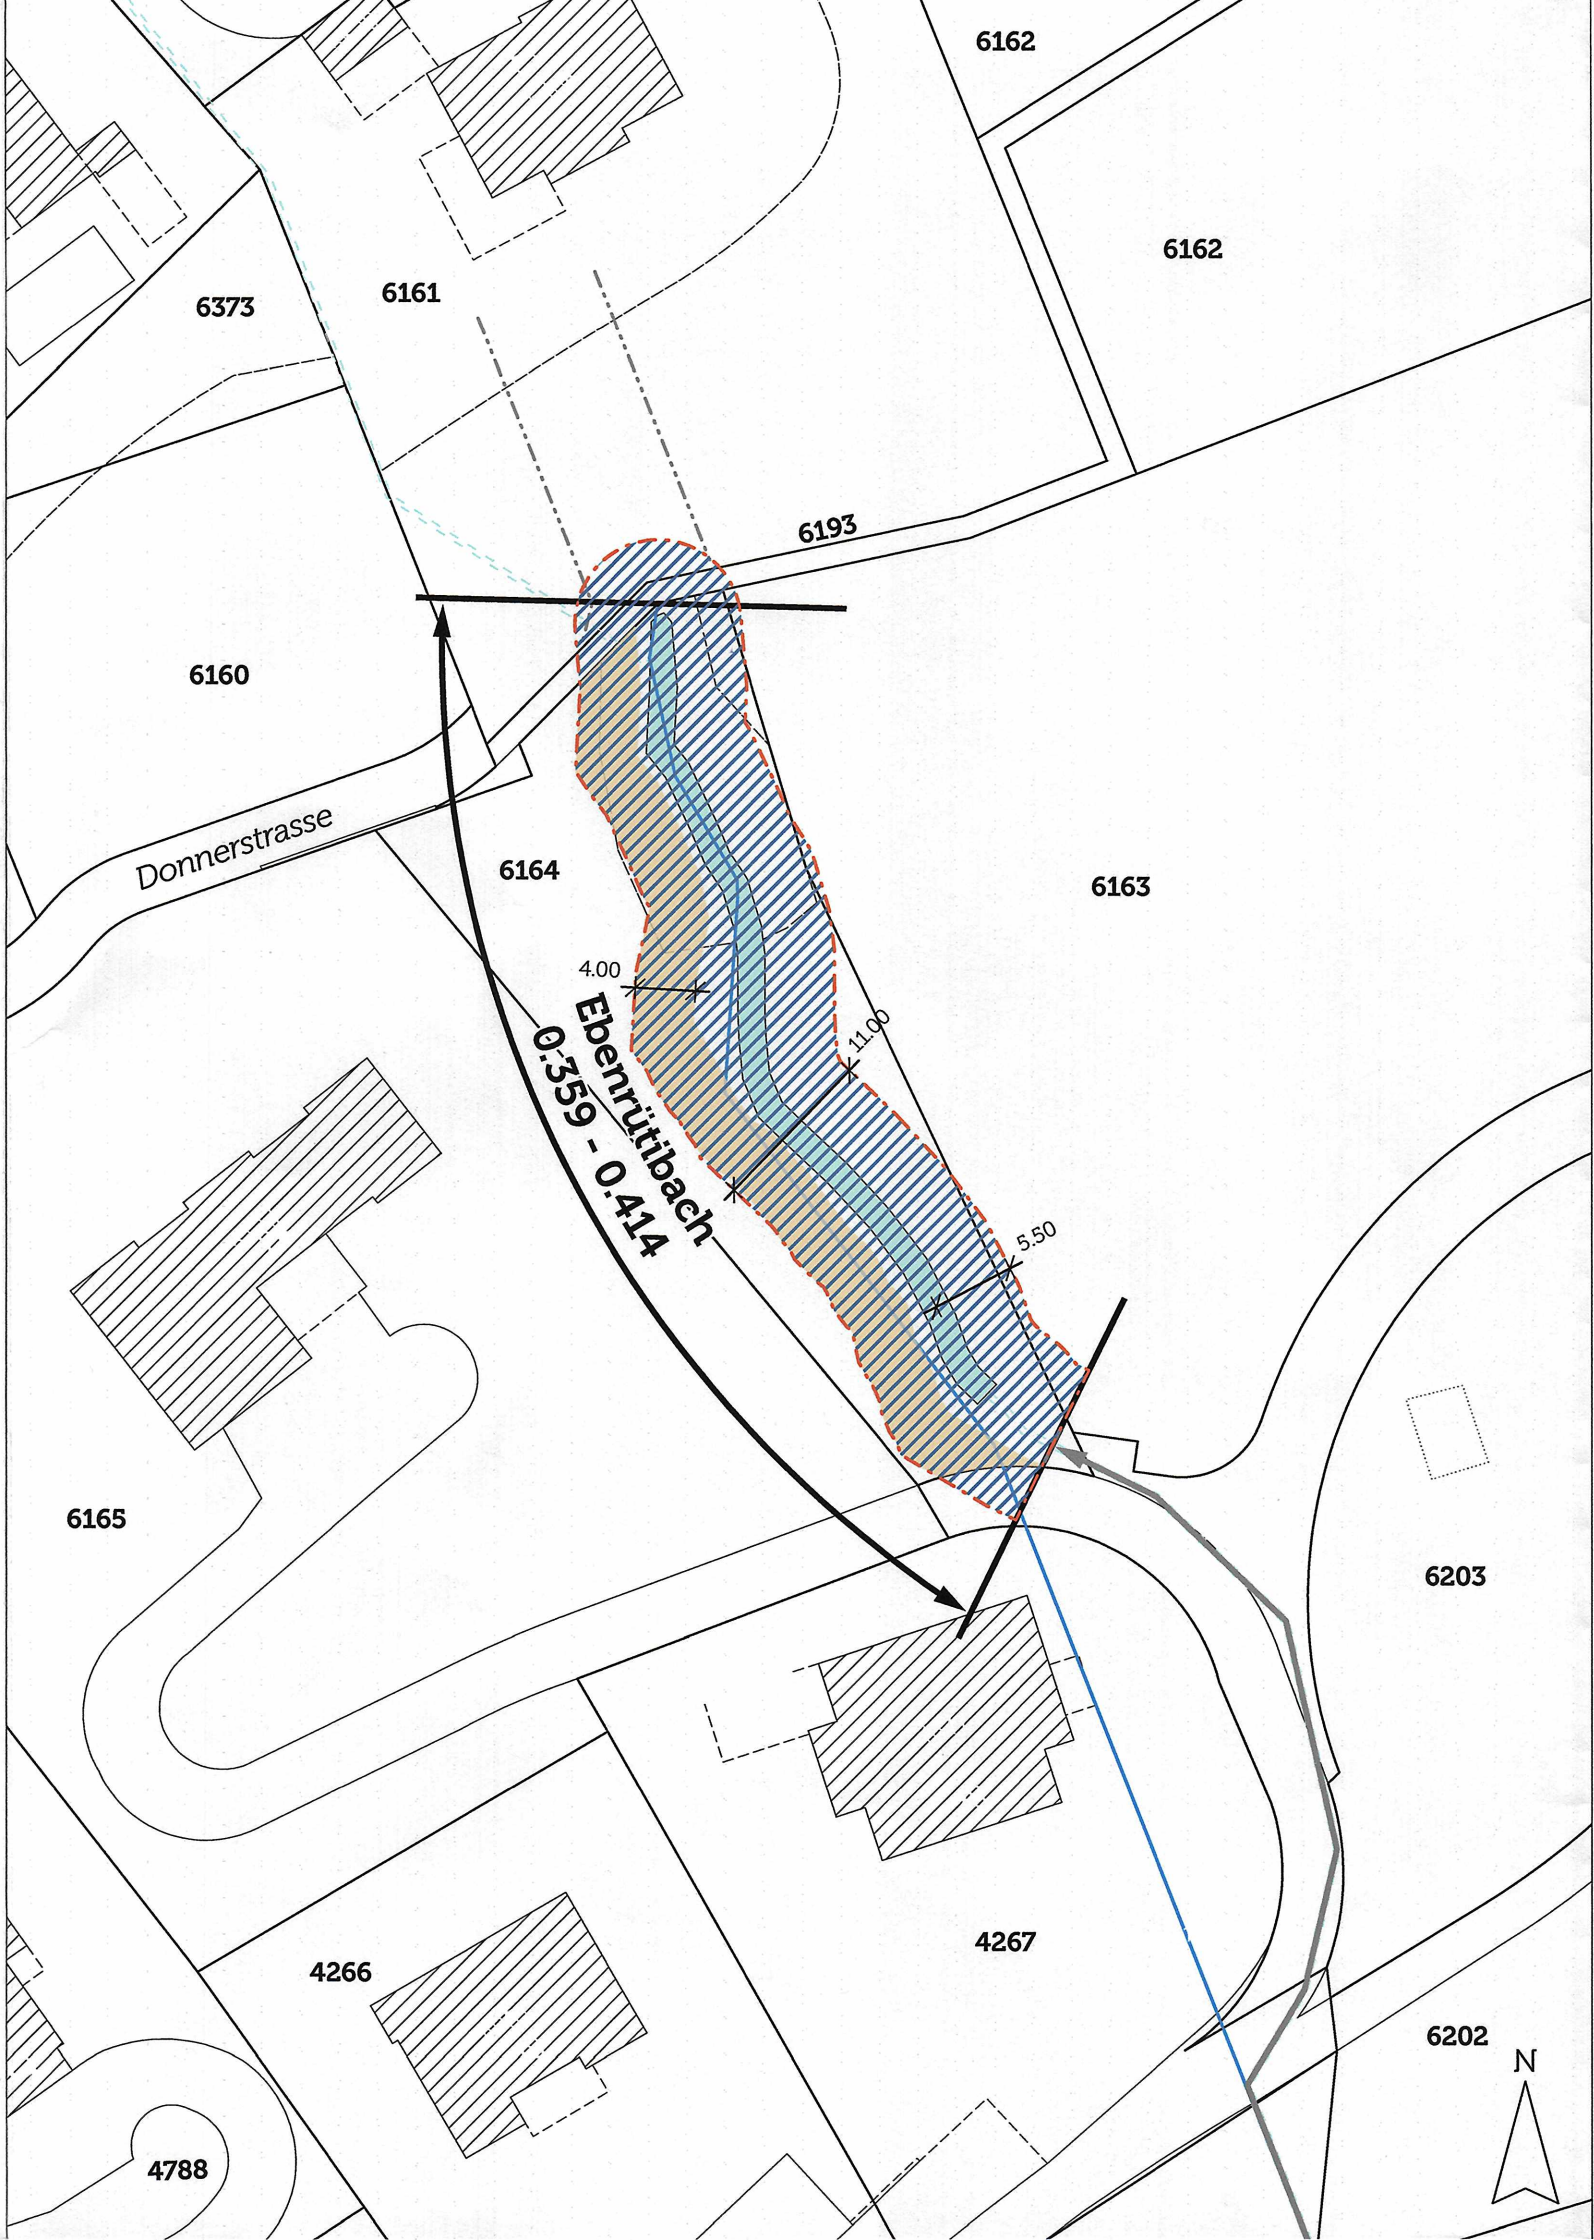

Festlegungen




Gewässerraum, gemäss Art. 41a GschV

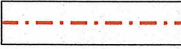

Baulinie für Bauten und Anlagen, gemäss Art. 29 PBG


Hinweise

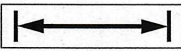


Abschnitt Gewässerraum




Zugänglichkeitsstreifen

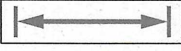


Verzicht Gewässerraumfestlegung, rechtskräftig
(Sondernutzungsplan Ebenrütibach, km 0.288 bis km 0.349, 1. Mai 2022)

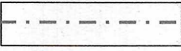

Baulinie Gewässerabstand für Bauten und Anlagen,
rechtskräftig (Landumlegungsplan Donner-Biser-Blatten,
2. Oktober 2012)

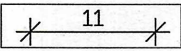

Vermessung in Meter

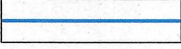


Gewässerachse GN10 (1. September 2023)



Gewässer, offen



Gewässer, eingedolt

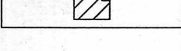

Baute, bestehend

Daten der amtlichen Vermessung vom 6. April 2024

4.3251.010:350:03_0359-0414:01:GWR_Donner_Biser_Blatten_240618.aprx, ame-csv-jwi

