



Sondernutzungsplan Gewässerraum Birerbach km 0.240 - 0.497

Festlegung Gewässerraum nach Art. 36 GschG Baulinien

Vom Stadtrat Altstätten erlassen: 22. April 2024

Der Stadtpräsident

Die Stadtratsschreiberin

Öffentliche Auflage: 7. Mai 2024 bis 5. Juni 2024

Vom Amt für Raumentwicklung und Geoinformation genehmigt:

Der Amtsleiter


04. Sep. 2024

M 1:1'000

raum.
manufaktur.ag
stadt land verkehr

raum.manufaktur.ag
Feldlistrasse 31A
9000 St. Gallen


071 555 03 10
info@raummanufakturag.ch
www.raummanufakturag.ch

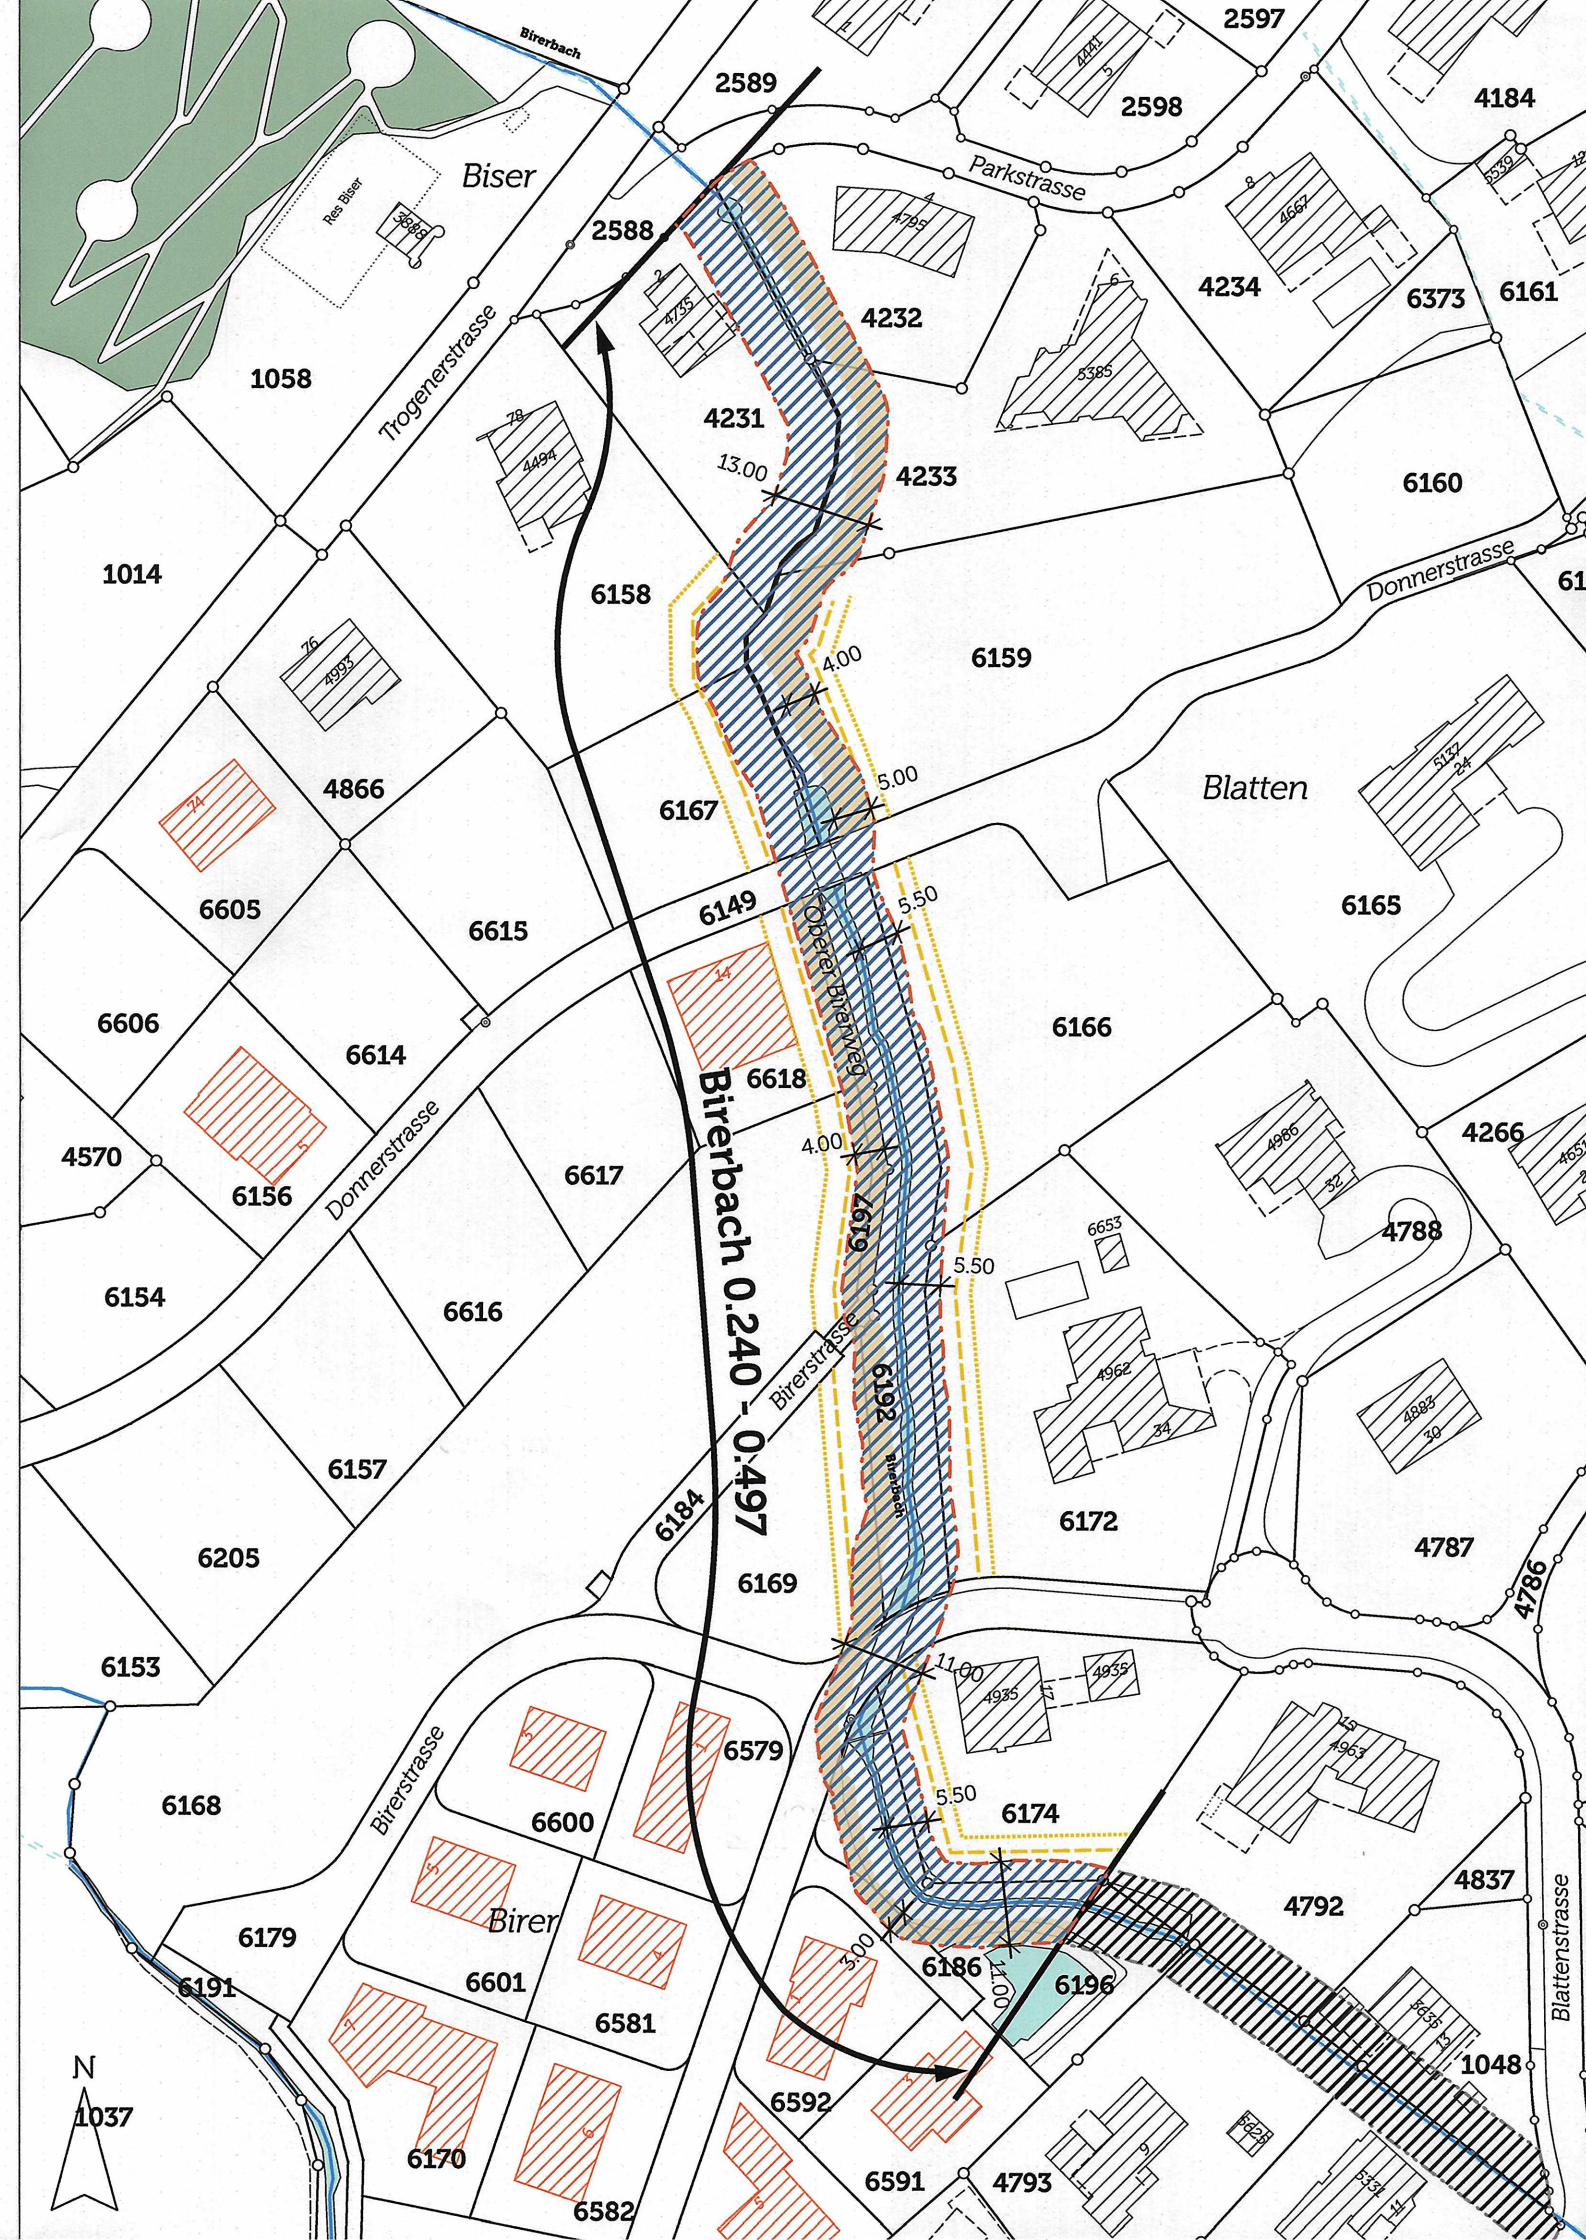

Festlegungen




Gewässerraum, gemäss Art. 41a GschV

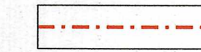

Baulinie für Bauten und Anlagen, gemäss Art. 29 PBG




Baulinie Gewässerabstand für Bauten, aufzuheben,
(Landumlegungsplan Donner-Biser-Blatten,
2. Oktober 2012)

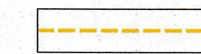

Baulinie Gewässerabstand für Anlagen, aufzuheben,
(Landumlegungsplan Donner-Biser-Blatten,
2. Oktober 2012)

Hinweise

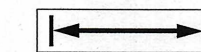


Abschnitt Gewässerraum




Zugänglichkeitsstreifen




Gewässerraum, rechtskräftig (Sondernutzungsplan
Birenbach, km 0.000 - 0.240, 14. Juni 2023)

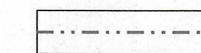


Baulinie für Bauten und Anlagen, rechtskräftig
(Sondernutzungsplan Birenbach, km 0.000 - 0.240,
14. Juni 2023)

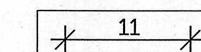


Vermessung in Meter

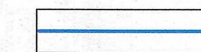

Gewässerachse GN10 (28. Juni 2023)

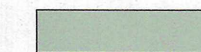

Wald

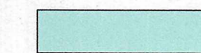


Gewässer, offen



Gewässer, eingedolt



Baute, projektiert

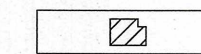

Baute, bestehend

Daten der amtlichen Vermessung vom 6. April 2024

4.3251.010:350:02_0240-0519:01:GWR_DonnerBiserBlatten_240618.aprx, ame-csv-jwi

m 10 20 30 40 50