



Kanton St. Gallen
Gemeinde Nesslau

Teilzonenplan Geisswisbach

Aufhebung Baulinien Gewässerabstand im Zonenplan

Masstab 1:1'000

Vom Gemeinderat erlassen am

Der Gemeindepräsident: Die Gemeindeschreiberin:

.....

Öffentlich aufgelegt vom bis am

Genehmigt vom Amt für Raumentwicklung und Geoinformation am

Der Amtsleiter

Wälli Ingenieure

CH-9008 St. Gallen T 058 100 90 05
Heiligkreuzstrasse 5 st.gallen@waelli.ch
www.waelli.ch




Projekt Nr. 3105-0845

Format: 297 x 630 mm

Entwurf	Gezeichnet	Kontrolliert	Änderung	Datum
csc	csc	stä		28.03.2024


Zonenplan rechtskräftig

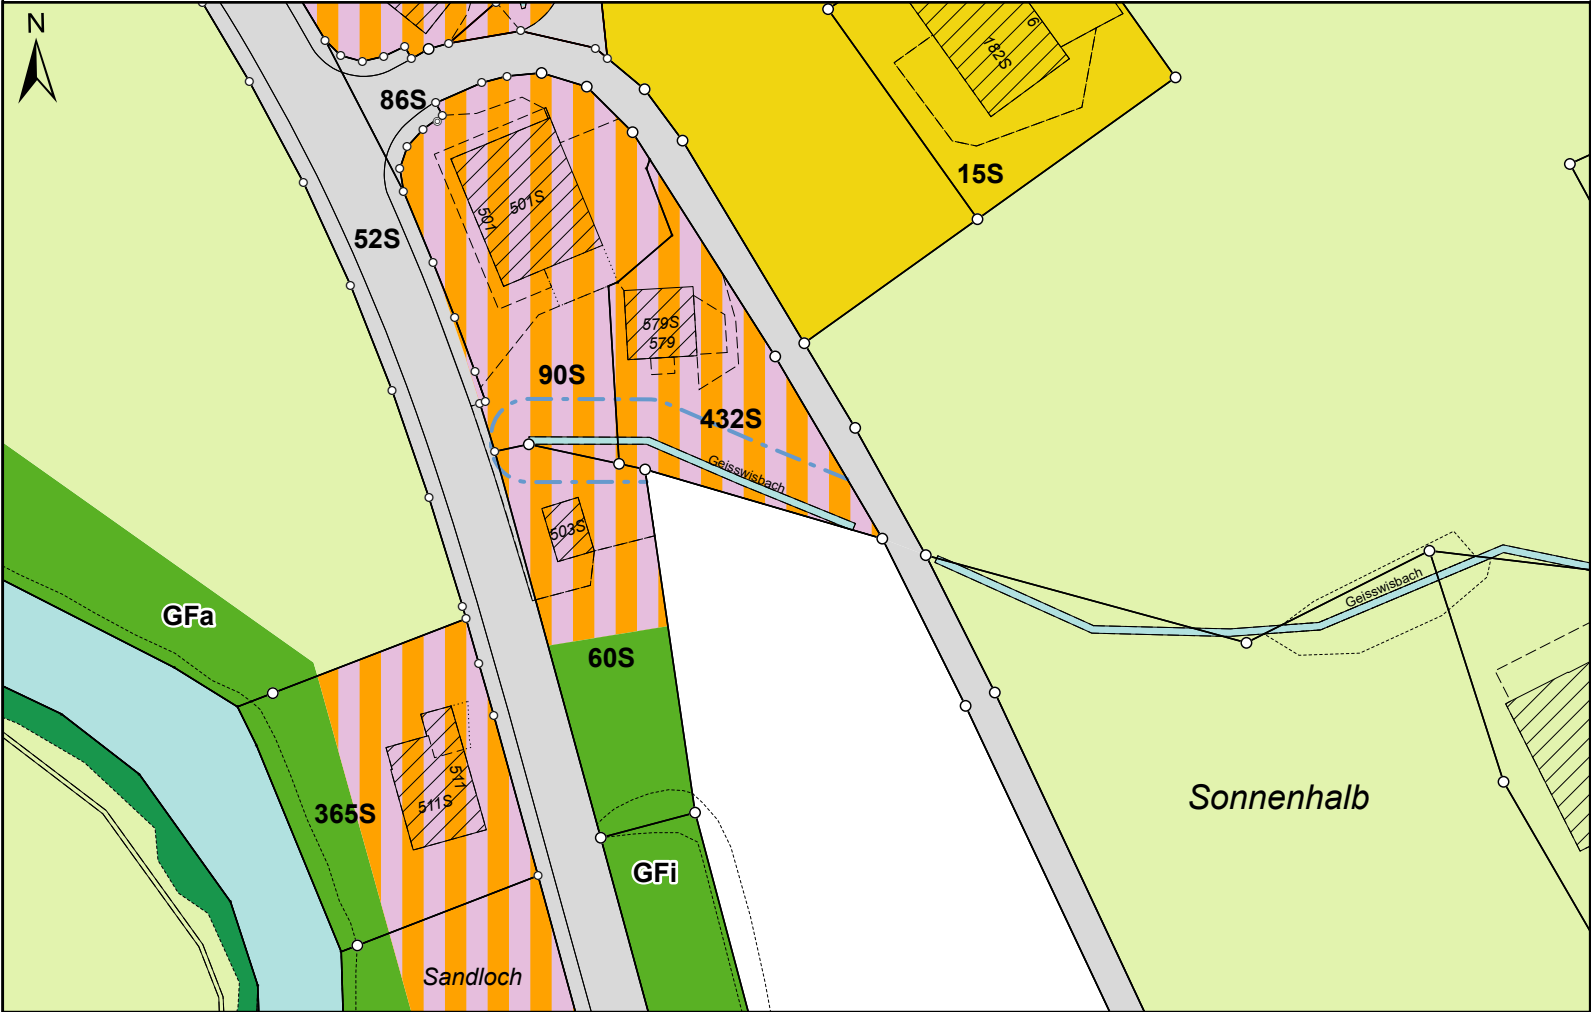

Bauzonen



Wohnzone W2

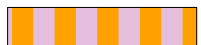


Wohn-Gewerbezone WG3



Grünzone Freihaltung GFa

Nichtbauzonen

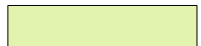

Landwirtschaftszone L



Grünzone Freihaltung GFa



übriges Gemeindegebiet ueG

Überlagernde Linien



Baulinie im Zonenplan Gewässerabstand Bauten und Anlagen

Hinweise



Gewässer, offen




Verkehrsfläche



Wald

Änderung Zonenplan

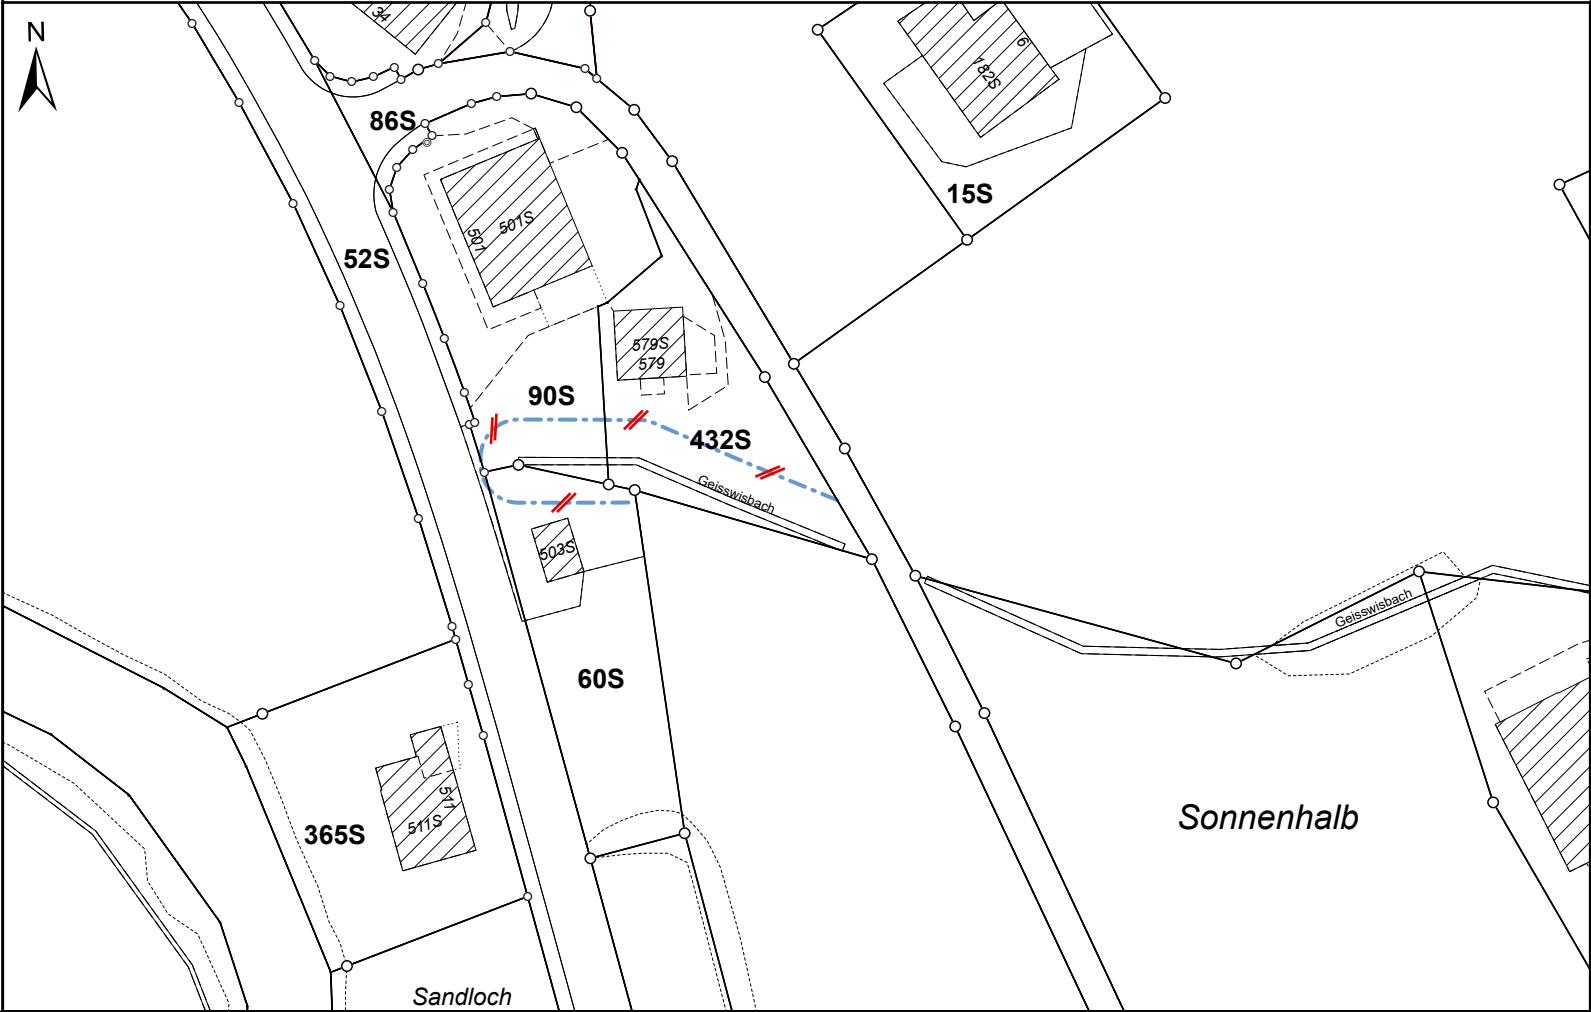

Überlagernde Linien



Baulinie im Zonenplan Gewässerabstand
Bauten und Anlagen, aufzuheben