



Kanton St. Gallen
Gemeinde Nesslau

Teilzonenplan Löchlibach

Aufhebung Baulinien Gewässerabstand im Zonenplan

Massstab 1:1'000

Vom Gemeinderat erlassen am

Der Gemeindepräsident:

Die Gemeindeschreiberin:

.....

.....

Öffentlich aufgelegt vom bis am

Genehmigt vom Amt für Raumentwicklung und Geoinformation am

Der Amtsleiter

Wälli Ingenieure

CH-9008 St. Gallen
Heiligkreuzstrasse 5

T 058 100 90 05

st.gallen@waelli.ch
www.waelli.ch

wälli


Ingenieure

Projekt Nr. 3105-0845

Format: 594 x 630 mm

Entwurf	Gezeichnet	Kontrolliert	Änderung	Datum
csc	csc	stä		28.03.2024

Zonenplan rechtskräftig

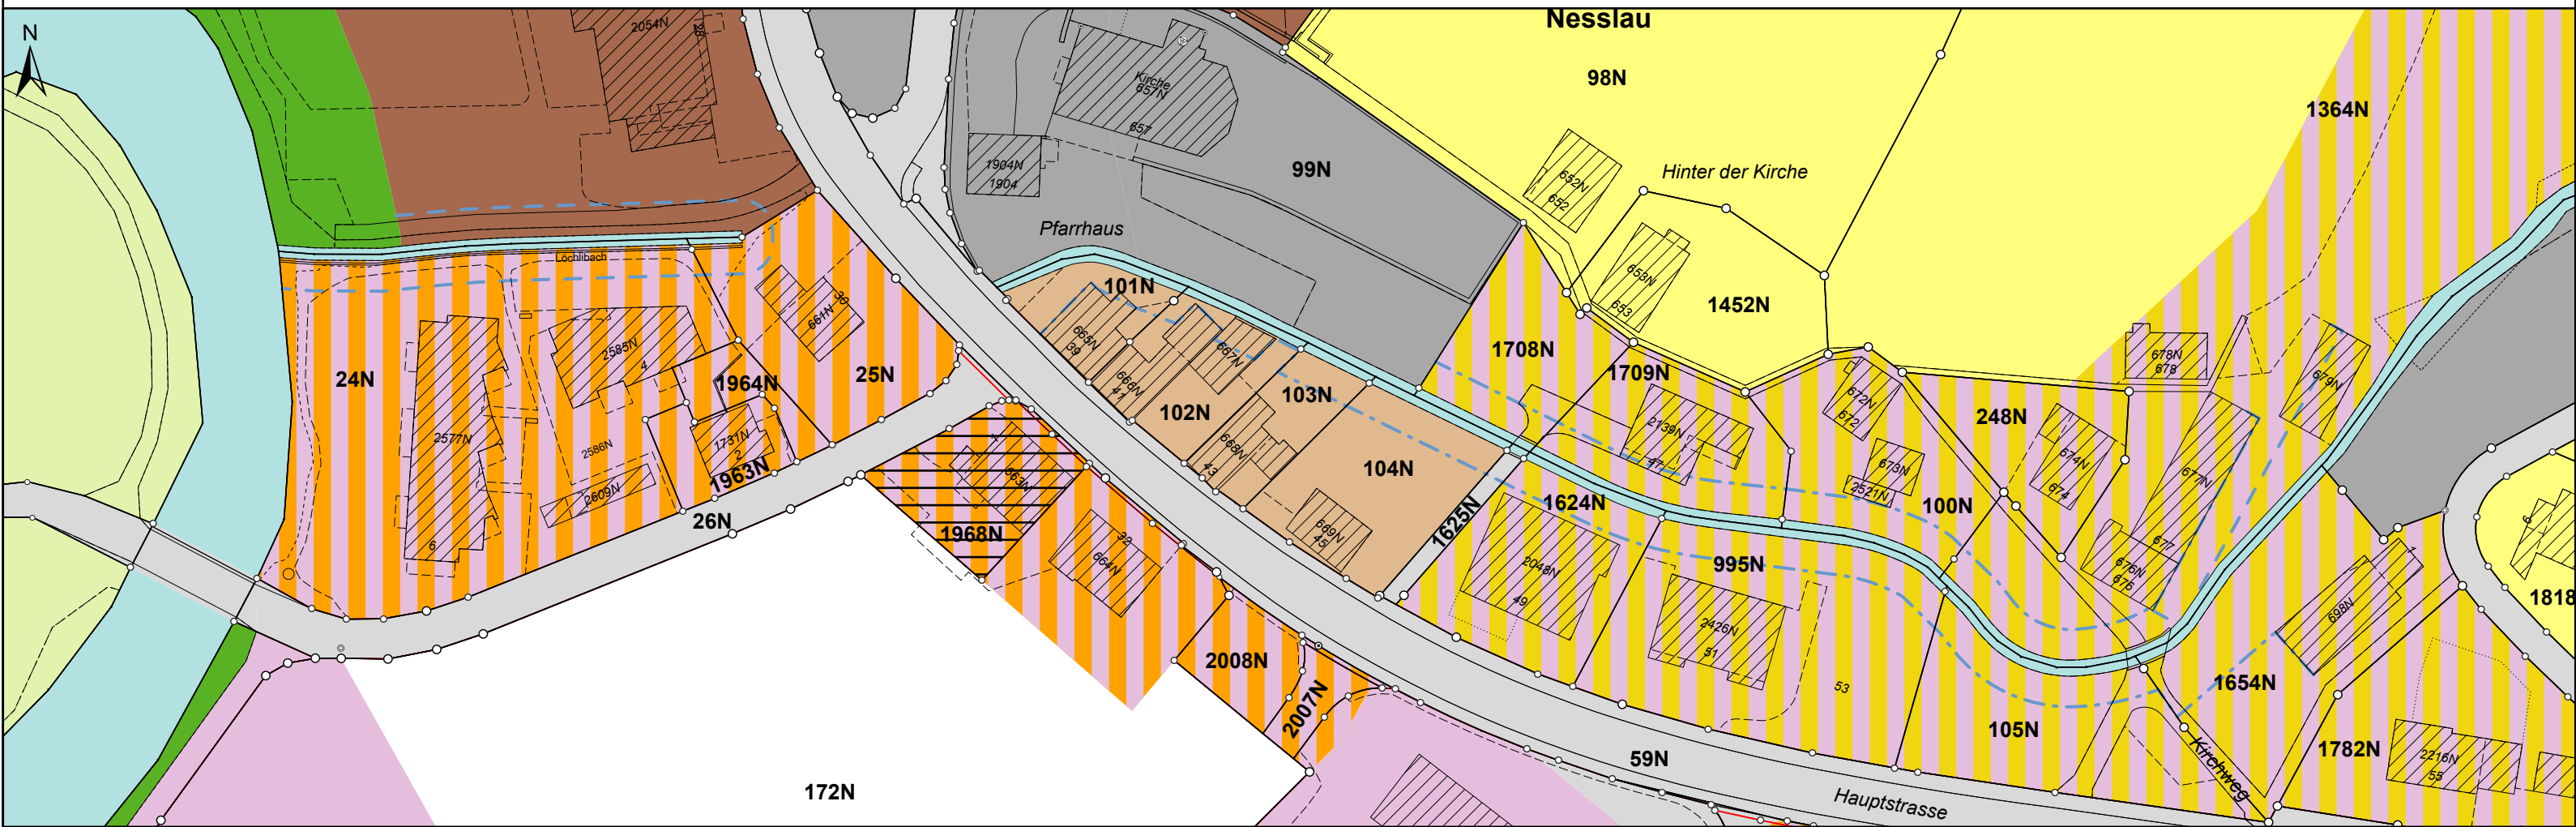

Bauzonen

- Wohnzone WE
- Gewerbe-Industriezone GI A
- Wohn-Gewerbezone WG2
- Wohn-Gewerbezone WG3
- Kernzone K2
- Kernzone K3
- Zone für öffentliche Bauten und Anlagen Oe BA

Nichtbauzonen

- Landwirtschaftszone L
- Grünzone Gewässerschutz GG
- übriges Gemeindegebiet ueG

Überlagernde Flächen

- Festlegung Planungswert Lärm FPL


Überlagernde Linien

- Baulinie im Zonenplan Gewässerabstand Bauten und Anlagen
- Baulinie im Zonenplan Gewässerabstand Anlagen

Hinweise

- Gewässer, offen
- Verkehrsfläche

Änderung Zonenplan

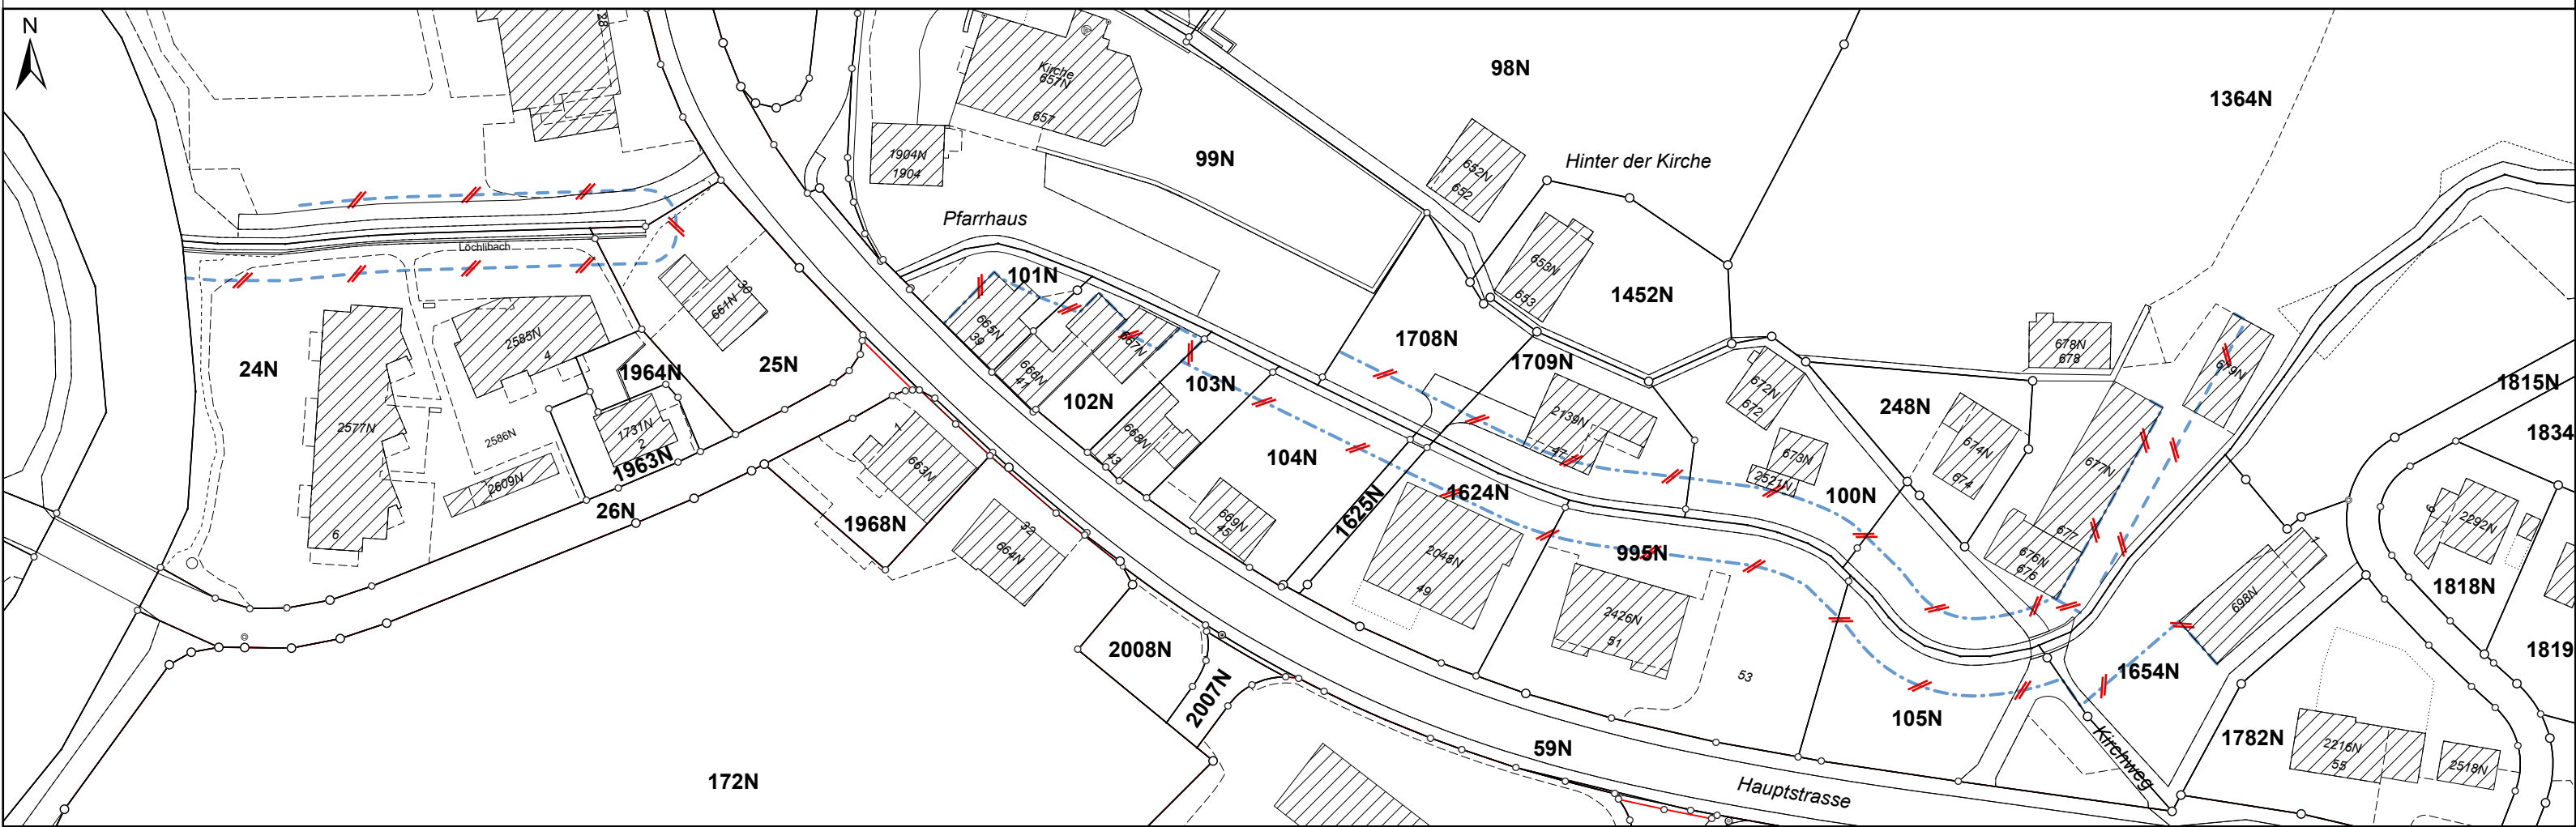

Überlagernde Linien

- Baulinie im Zonenplan Gewässerabstand Bauten und Anlagen
- Baulinie im Zonenplan Gewässerabstand Anlagen