



Kanton St. Gallen
Gemeinde Nesslau

Teilzonenplan Risibach

Aufhebung Baulinien Gewässerabstand im Zonenplan

Masstab 1:1'000

Vom Gemeinderat erlassen am

Der Gemeindepräsident: Die Gemeindeschreiberin:

.....

Öffentlich aufgelegt vom bis am

Genehmigt vom Amt für Raumentwicklung und Geoinformation am

Der Amtsleiter

Wälli Ingenieure

CH-9008 St. Gallen T 058 100 90 05
Heiligkreuzstrasse 5 st.gallen@waelli.ch
www.waelli.ch




Projekt Nr. 3105-0845

Format: 297 x 630 mm

Entwurf	Gezeichnet	Kontrolliert	Änderung	Datum
csc	csc	stä		31.03.2024

Zonenplan rechtskräftig

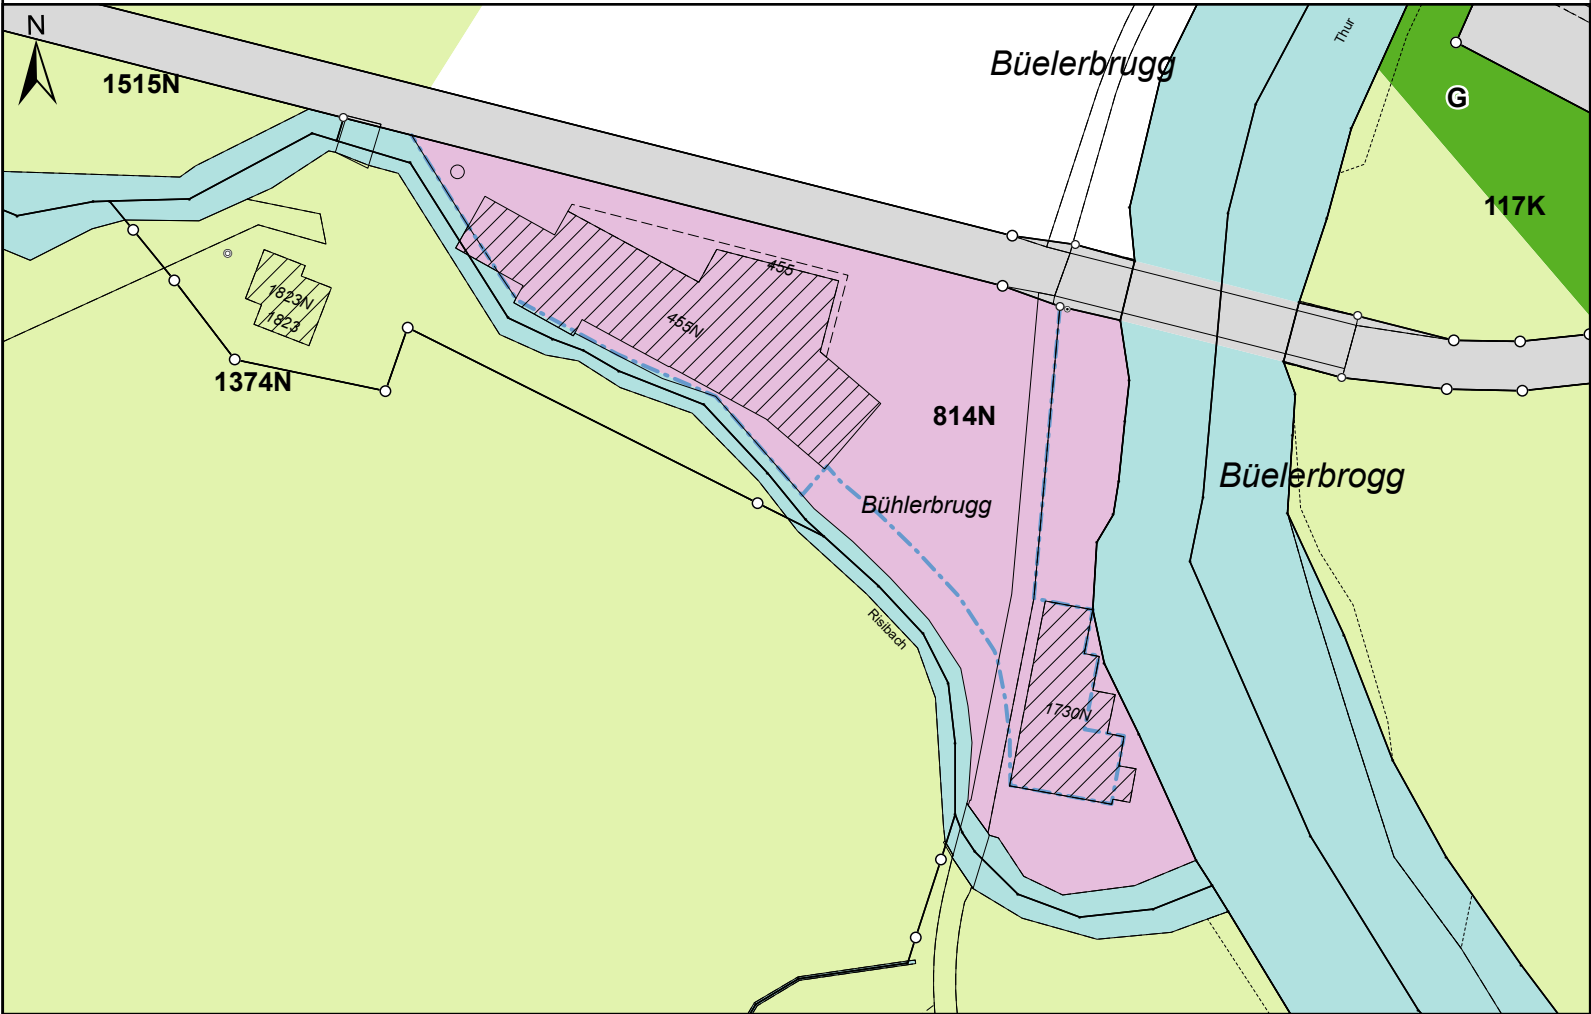

Bauzonen

Gewerbe-Industriezone GI A

Nichtbauzonen

Landwirtschaftszone L

Grünzone G

übriges Gemeindegebiet ueG

Überlagernde Linien


Baulinie im Zonenplan Gewässerabstand Bauten und Anlagen

Hinweise

Gewässer, offen

Verkehrsfläche

Änderung Zonenplan

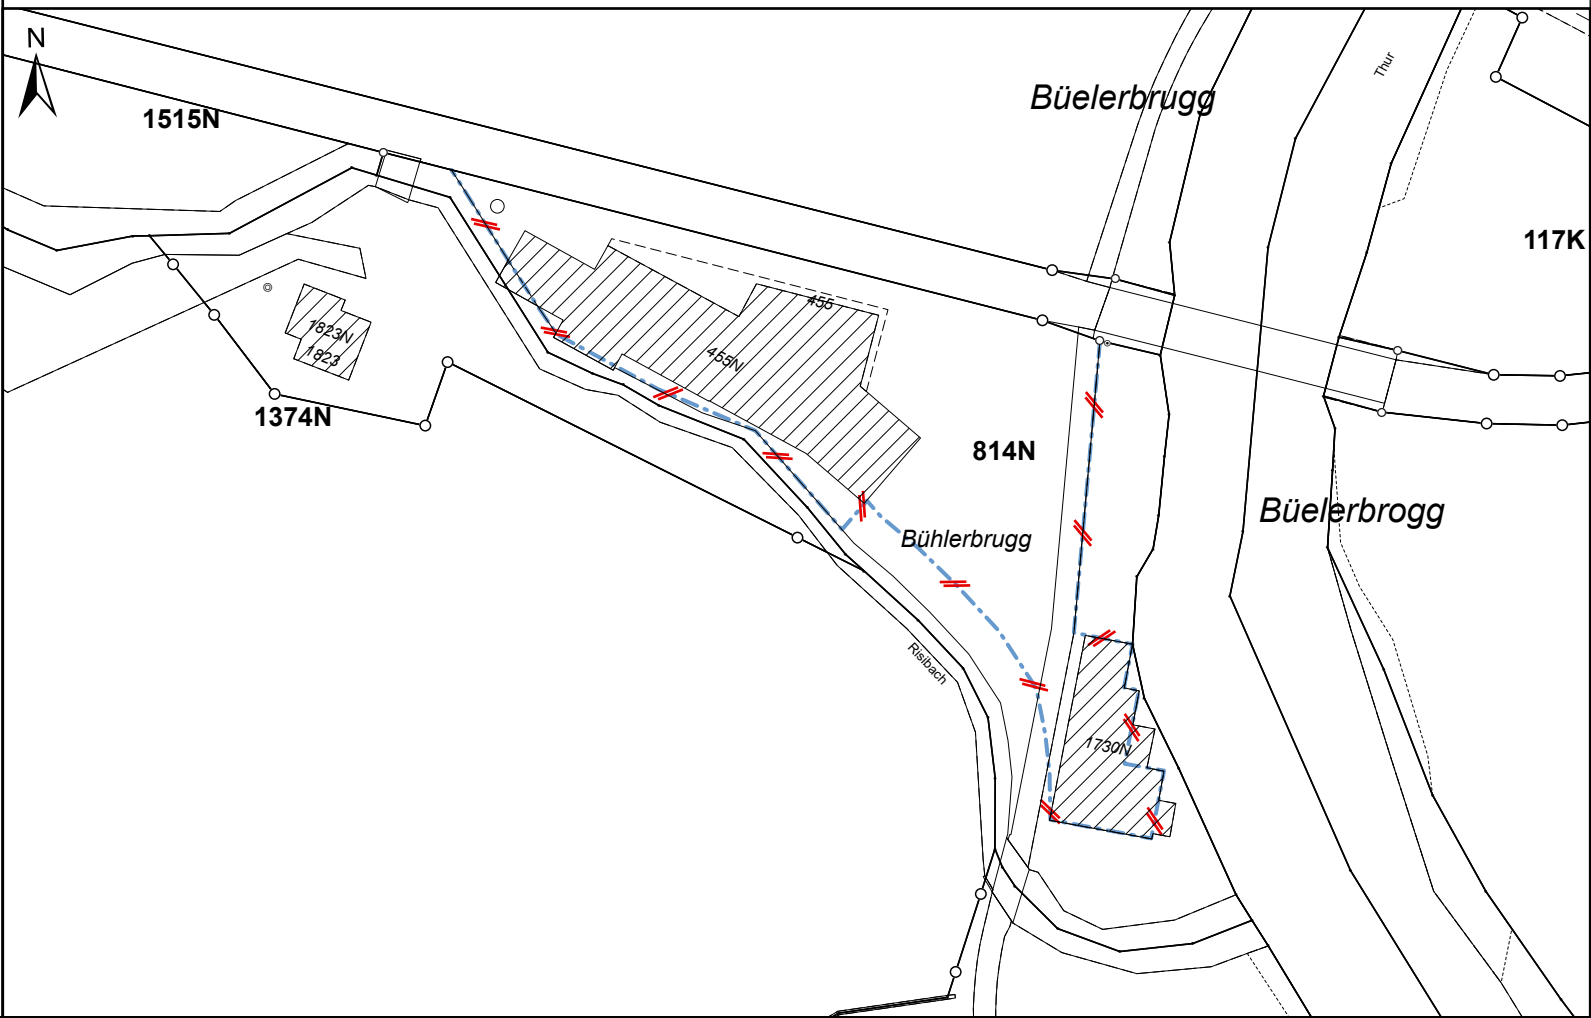

Überlagernde Linien

Baulinie im Zonenplan Gewässerabstand Bauten und Anlagen