



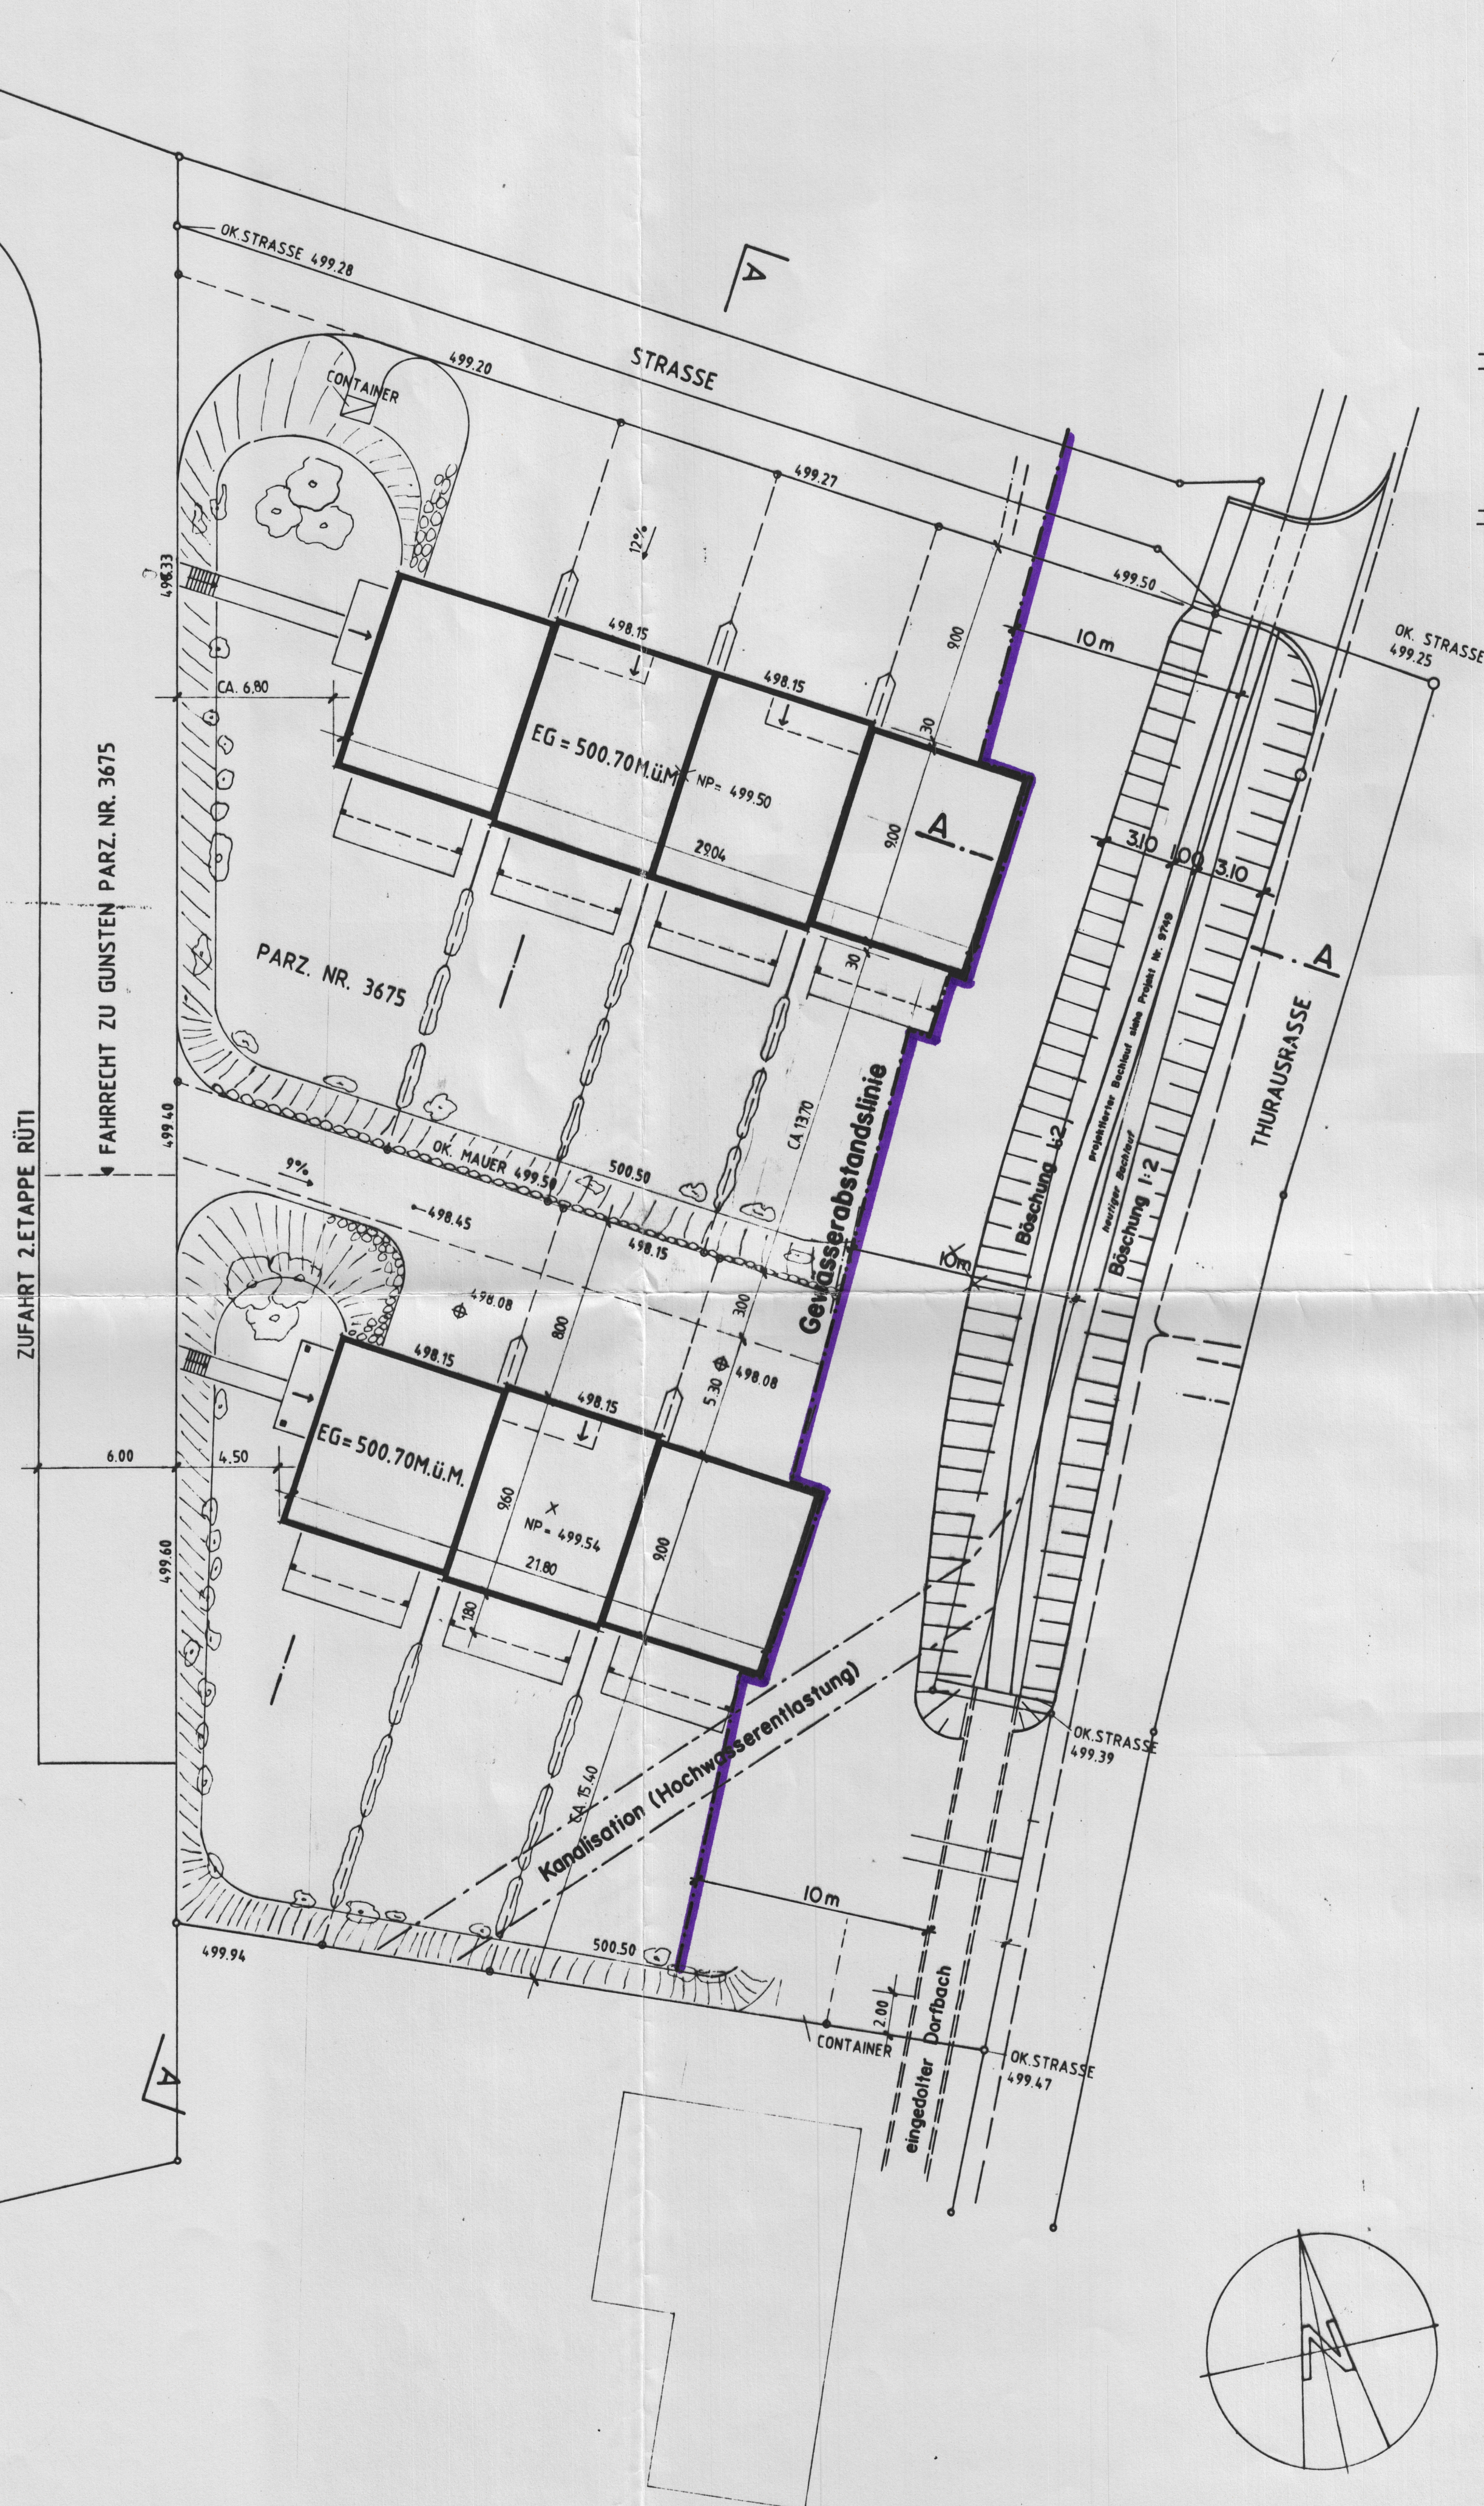

Normalprofil Bach, 1:75, A-A

(Normalgerinne gem. genehmigter Studie 9357 des Ing.-büros)

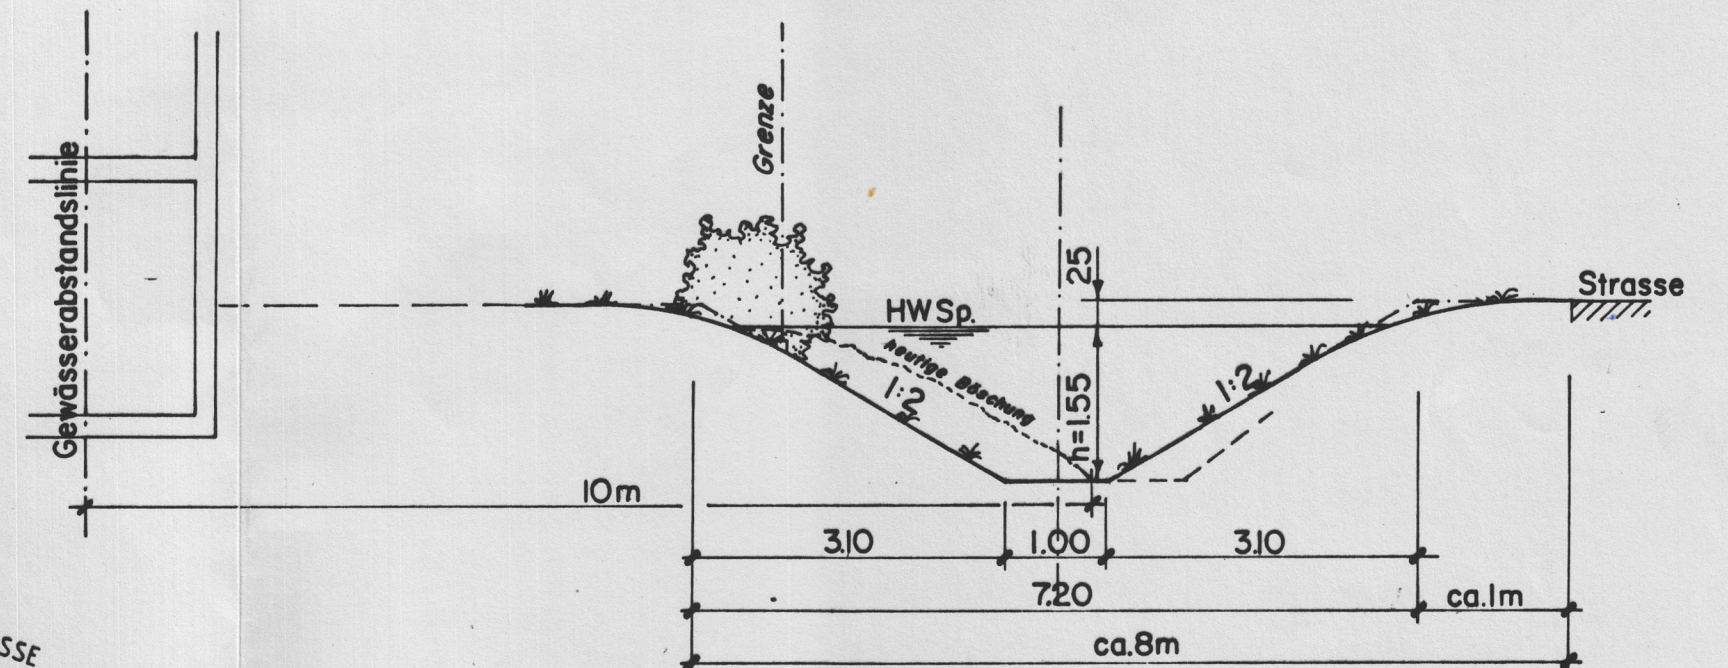

AZ - BERECHNUNG

4 ECKHÄUSER	a	165,28 BGF	=	661,12 BGF
3 MITTELHÄUSER	a	185,03 BGF	=	555,10 BGF
TOTAL			=	1216,22 BGF

AZ = $\frac{1216 \text{ BGF}}{2694 \text{ PARZELLENFLÄCHE VOR ABTRET. STRASSE}}$ = 0,451

Kanton St.Gallen

Gemeinde Uzwil



Baulinienplan (Gewässerabstand)

7-EFH NEUBAUTEN PARZ. NR. 3675
RUTI, 9247 HENAU

Situation 1:200

Vom Gemeinderat genehmigt am: 12. Januar 1999

Der Gemeindevorsteher:

Der Gemeinderatsschreiber:

Öffentliche Planaufgabe vom: 19. Januar 1999 bis am: 17. Februar 1999

Vom Baudepartement des Kantons St.Gallen genehmigt: 27. April 1999

Mit Ermächtigung:

Der Leiter des Planungsamtes:

Plan-Nr. : 9847-3

Plan-Grösse : 60/63

Gezeichnet : TK

Datum : im Dez. '97

Revidiert : 04.01.1999



Gröbli + Partner AG, Ingenieurbüro

Bachstrasse 6, 9244 Niederuzwil

Tel : 071 951 47 44 Fax : 071 951 47 45