


Sondernutzungsplan Gewässerraum Kengelbach1:1'000

Festlegung Gewässerraum nach Art. 36a GSchGVorprüfung

Vom Gemeinderat erlassen am:
Der GemeindepräsidentDie Ratsschreiberin

Öffentlich aufgelegt vom:bis am:

Genehmigt vom Amt für Raumentwicklung und Geoinformation am:
Der Amtsleiter

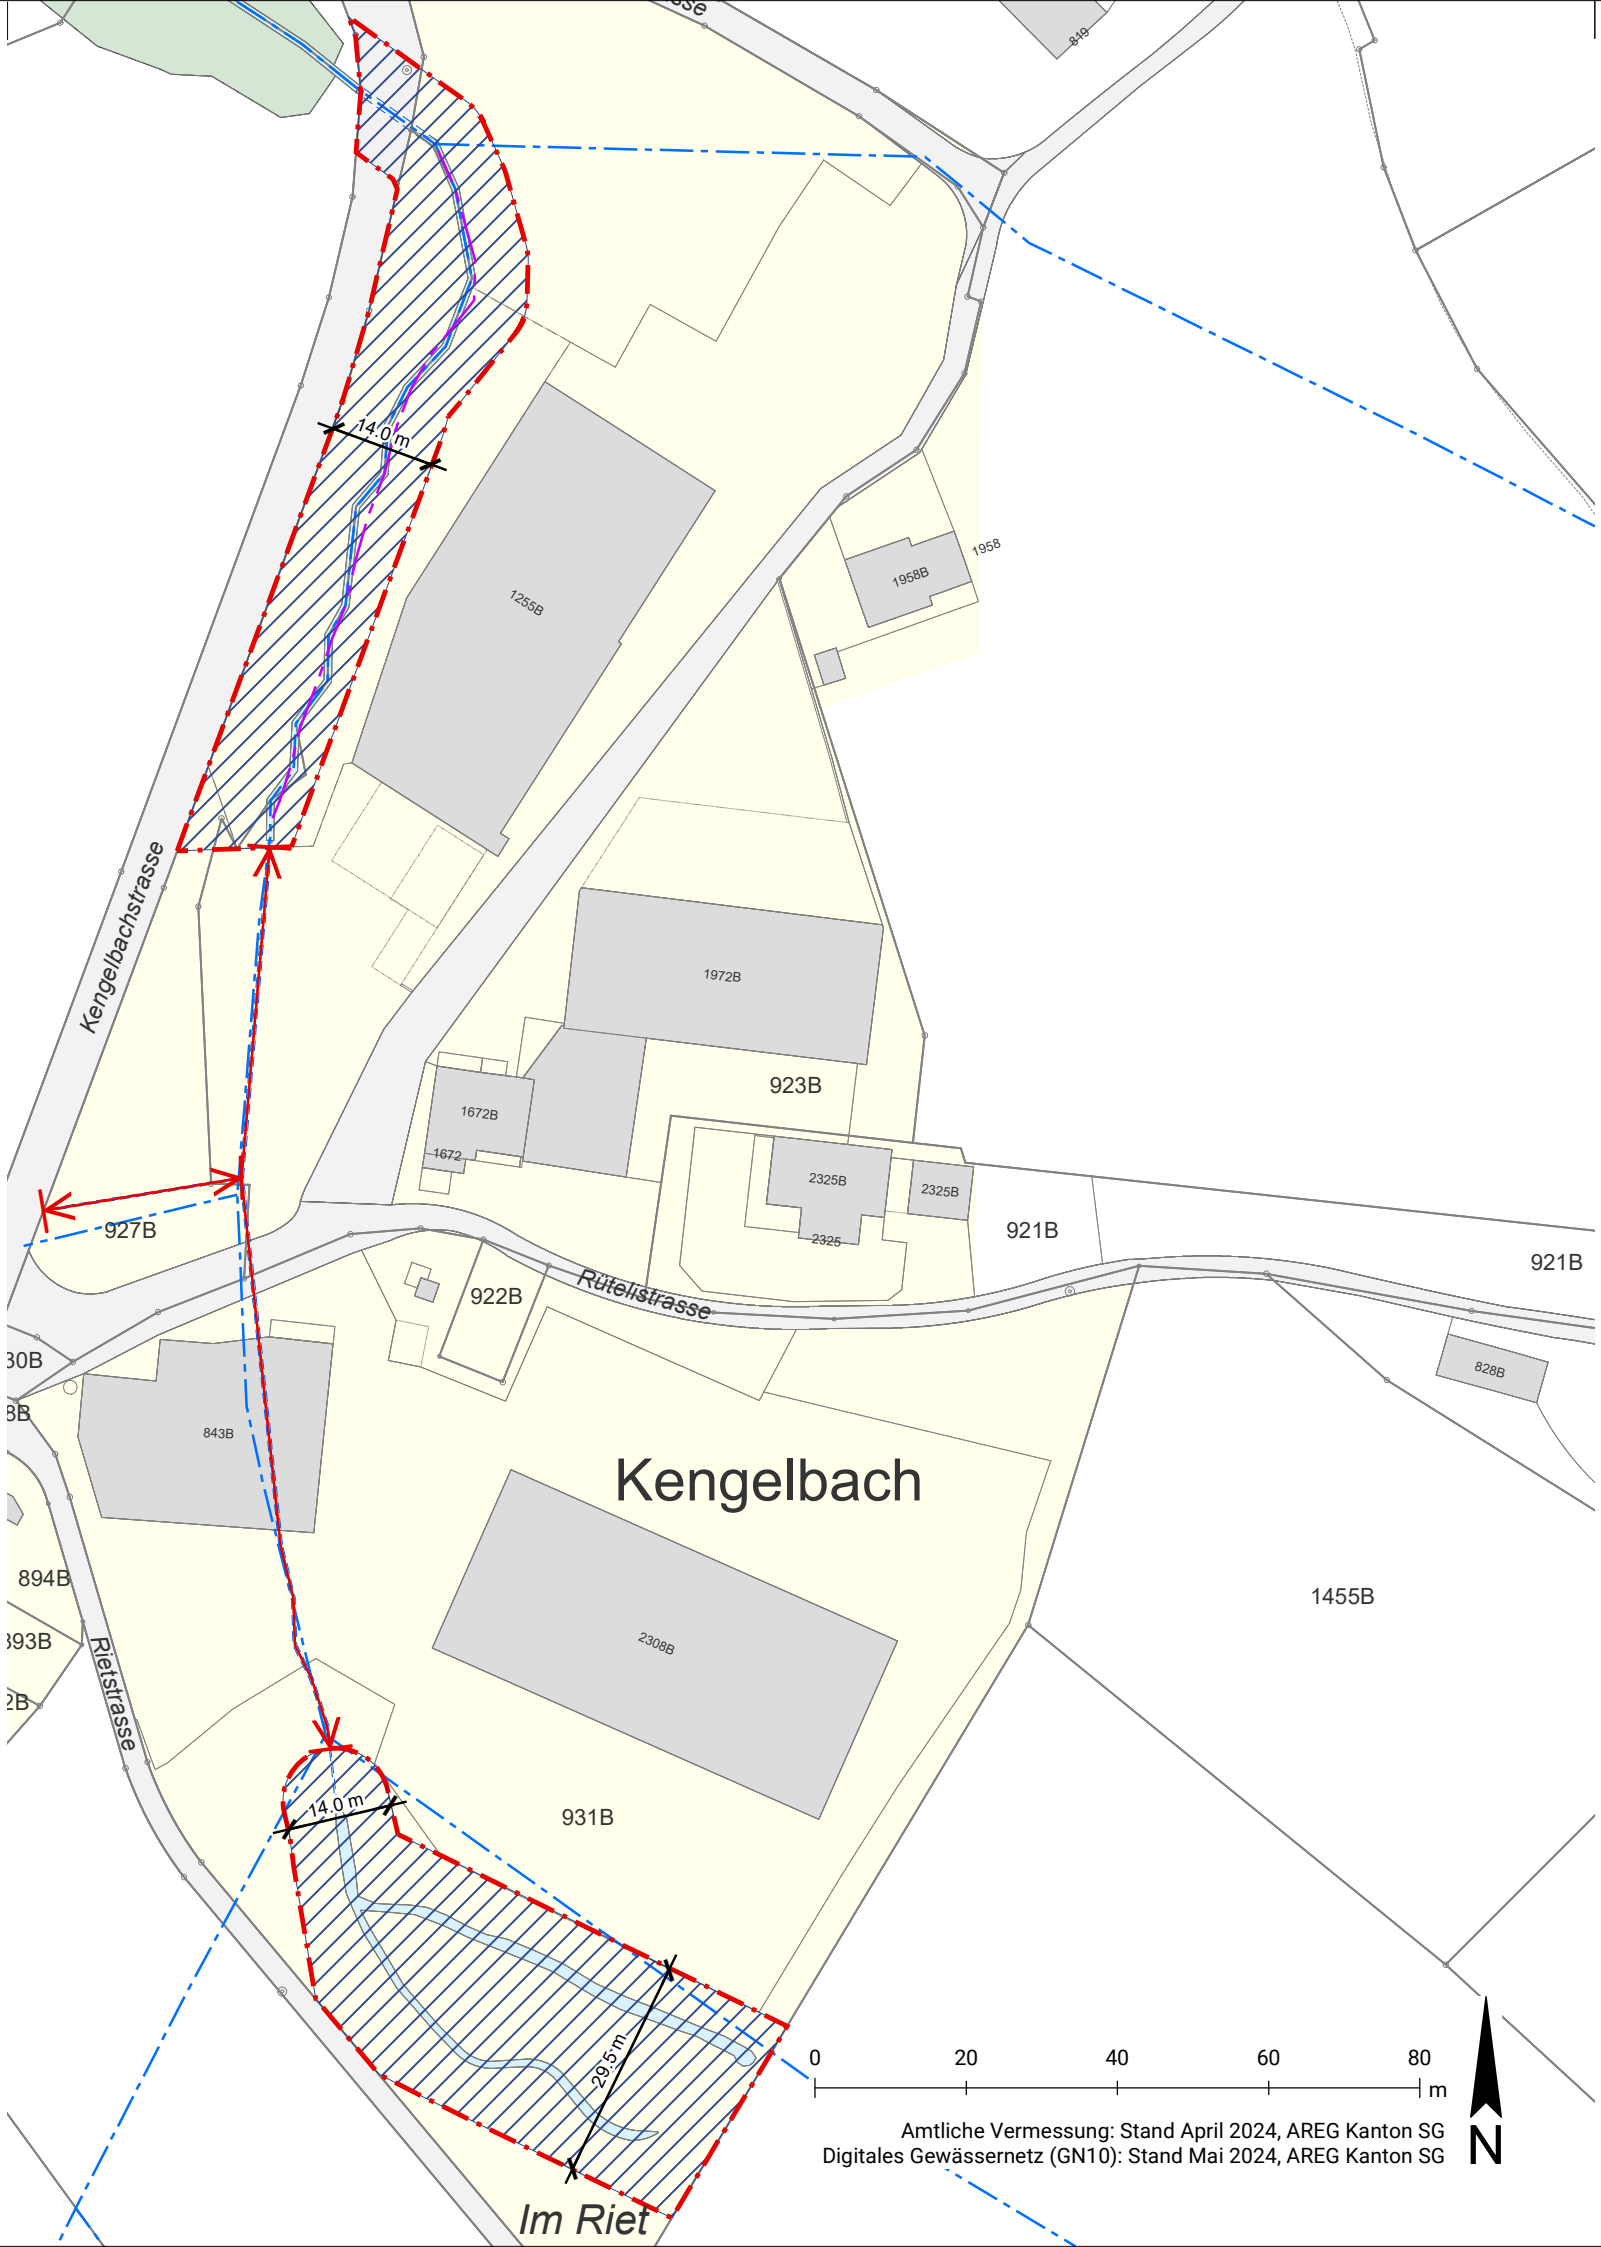

Festlegungen		
	Baulinie Gewässerraum	
	Gewässerraum	
	Verzicht Gewässerraum	
Hinweise		
	Gewässer offen	gemäss AV-Daten
	Gewässer eingedolt	gemäss AV-Daten
	Gewässerachse	gemäss GN10
	Gewässerachse	gemäss Ingenias AG
	Baugebiet	gemäss Zonenplan
	Baute	gemäss AV-Daten
	Verkehrsfläche	gemäss AV-Daten
	Wald	gemäss AV-Daten

Abschnitte gemäss GN10, Stand Mai 2024		
Route Nr. 7831	Kengelbach	Abschnitt km 0.349 bis 0.463
Route Nr. 7831	Kengelbach	Abschnitt km 0.463 bis 0.583
Route Nr. 754483	-	Abschnitt km 0.000 bis 0.052
Route Nr. 7834	-	Abschnitt km 0.000 bis 0.028