

Sondernutzungsplan Gewässerraum Schwendibach1:1'000

Festlegung Gewässerraum nach Art. 36a GSchG

Vorprüfung

Vom Gemeinderat erlassen am:

Der Gemeindepräsident


Die Ratsschreiberin

Öffentlich aufgelegt vom:

bis am:

Genehmigt vom Amt für Raumentwicklung und Geoinformation am:

Der Amtsleiter

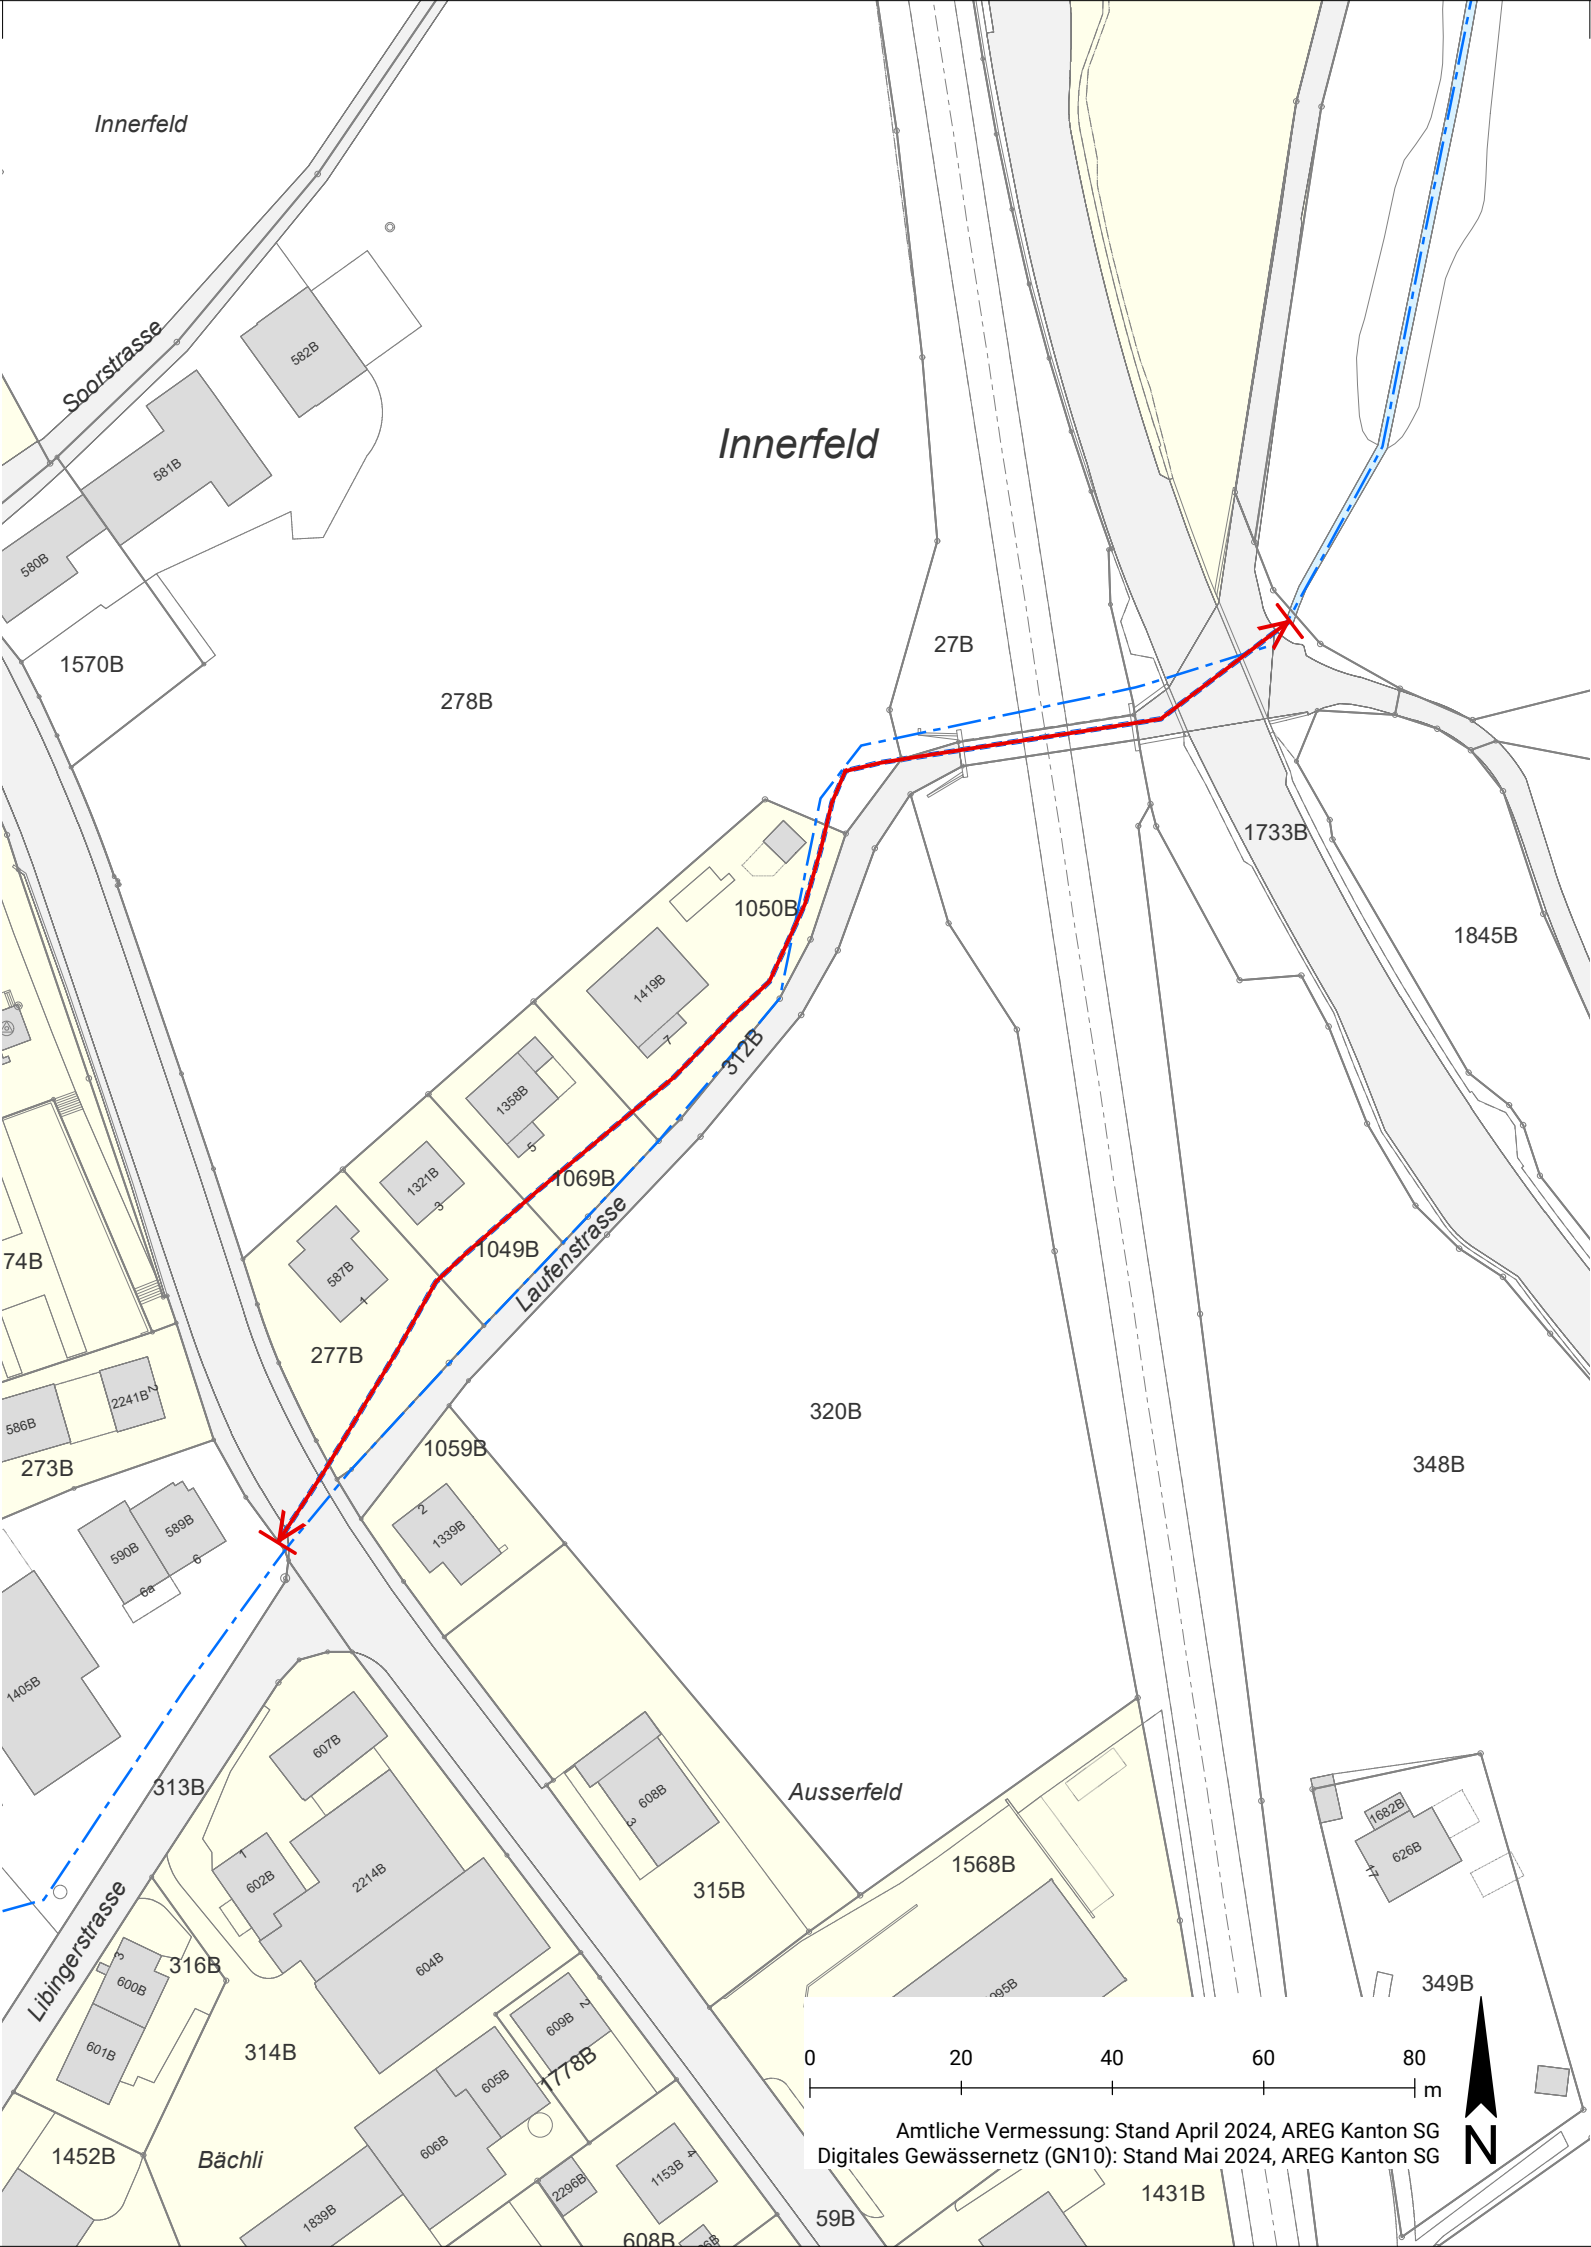

Festlegungen

↔ Verzicht Gewässerraum

Hinweise

- | | | |
|-------------|--------------------|------------------|
| <div></div> | Gewässer offen | gemäss AV-Daten |
| <div></div> | Gewässer eingedolt | gemäss AV-Daten |
| <div></div> | Gewässerachse | gemäss GN10 |
| <div></div> | Baugebiet | gemäss Zonenplan |
| <div></div> | Baute | gemäss AV-Daten |
| <div></div> | Verkehrsfläche | gemäss AV-Daten |
| <div></div> | Wald | gemäss AV-Daten |

Abschnitte gemäss GN10, Stand Mai 2024

Route Nr. 16866 - Abschnitt km 0.271 bis 0.452