

R 1474

Kanton St. Gallen


Gemeinde Kirchberg

Willi Scherrer
Kies und Beton AG
9602 Bazenheid

Kieswerk Au, Bazenheid Neubau Kieswerkstrasse

Situation 1:2000

Rodung/Ersatzaufforstung

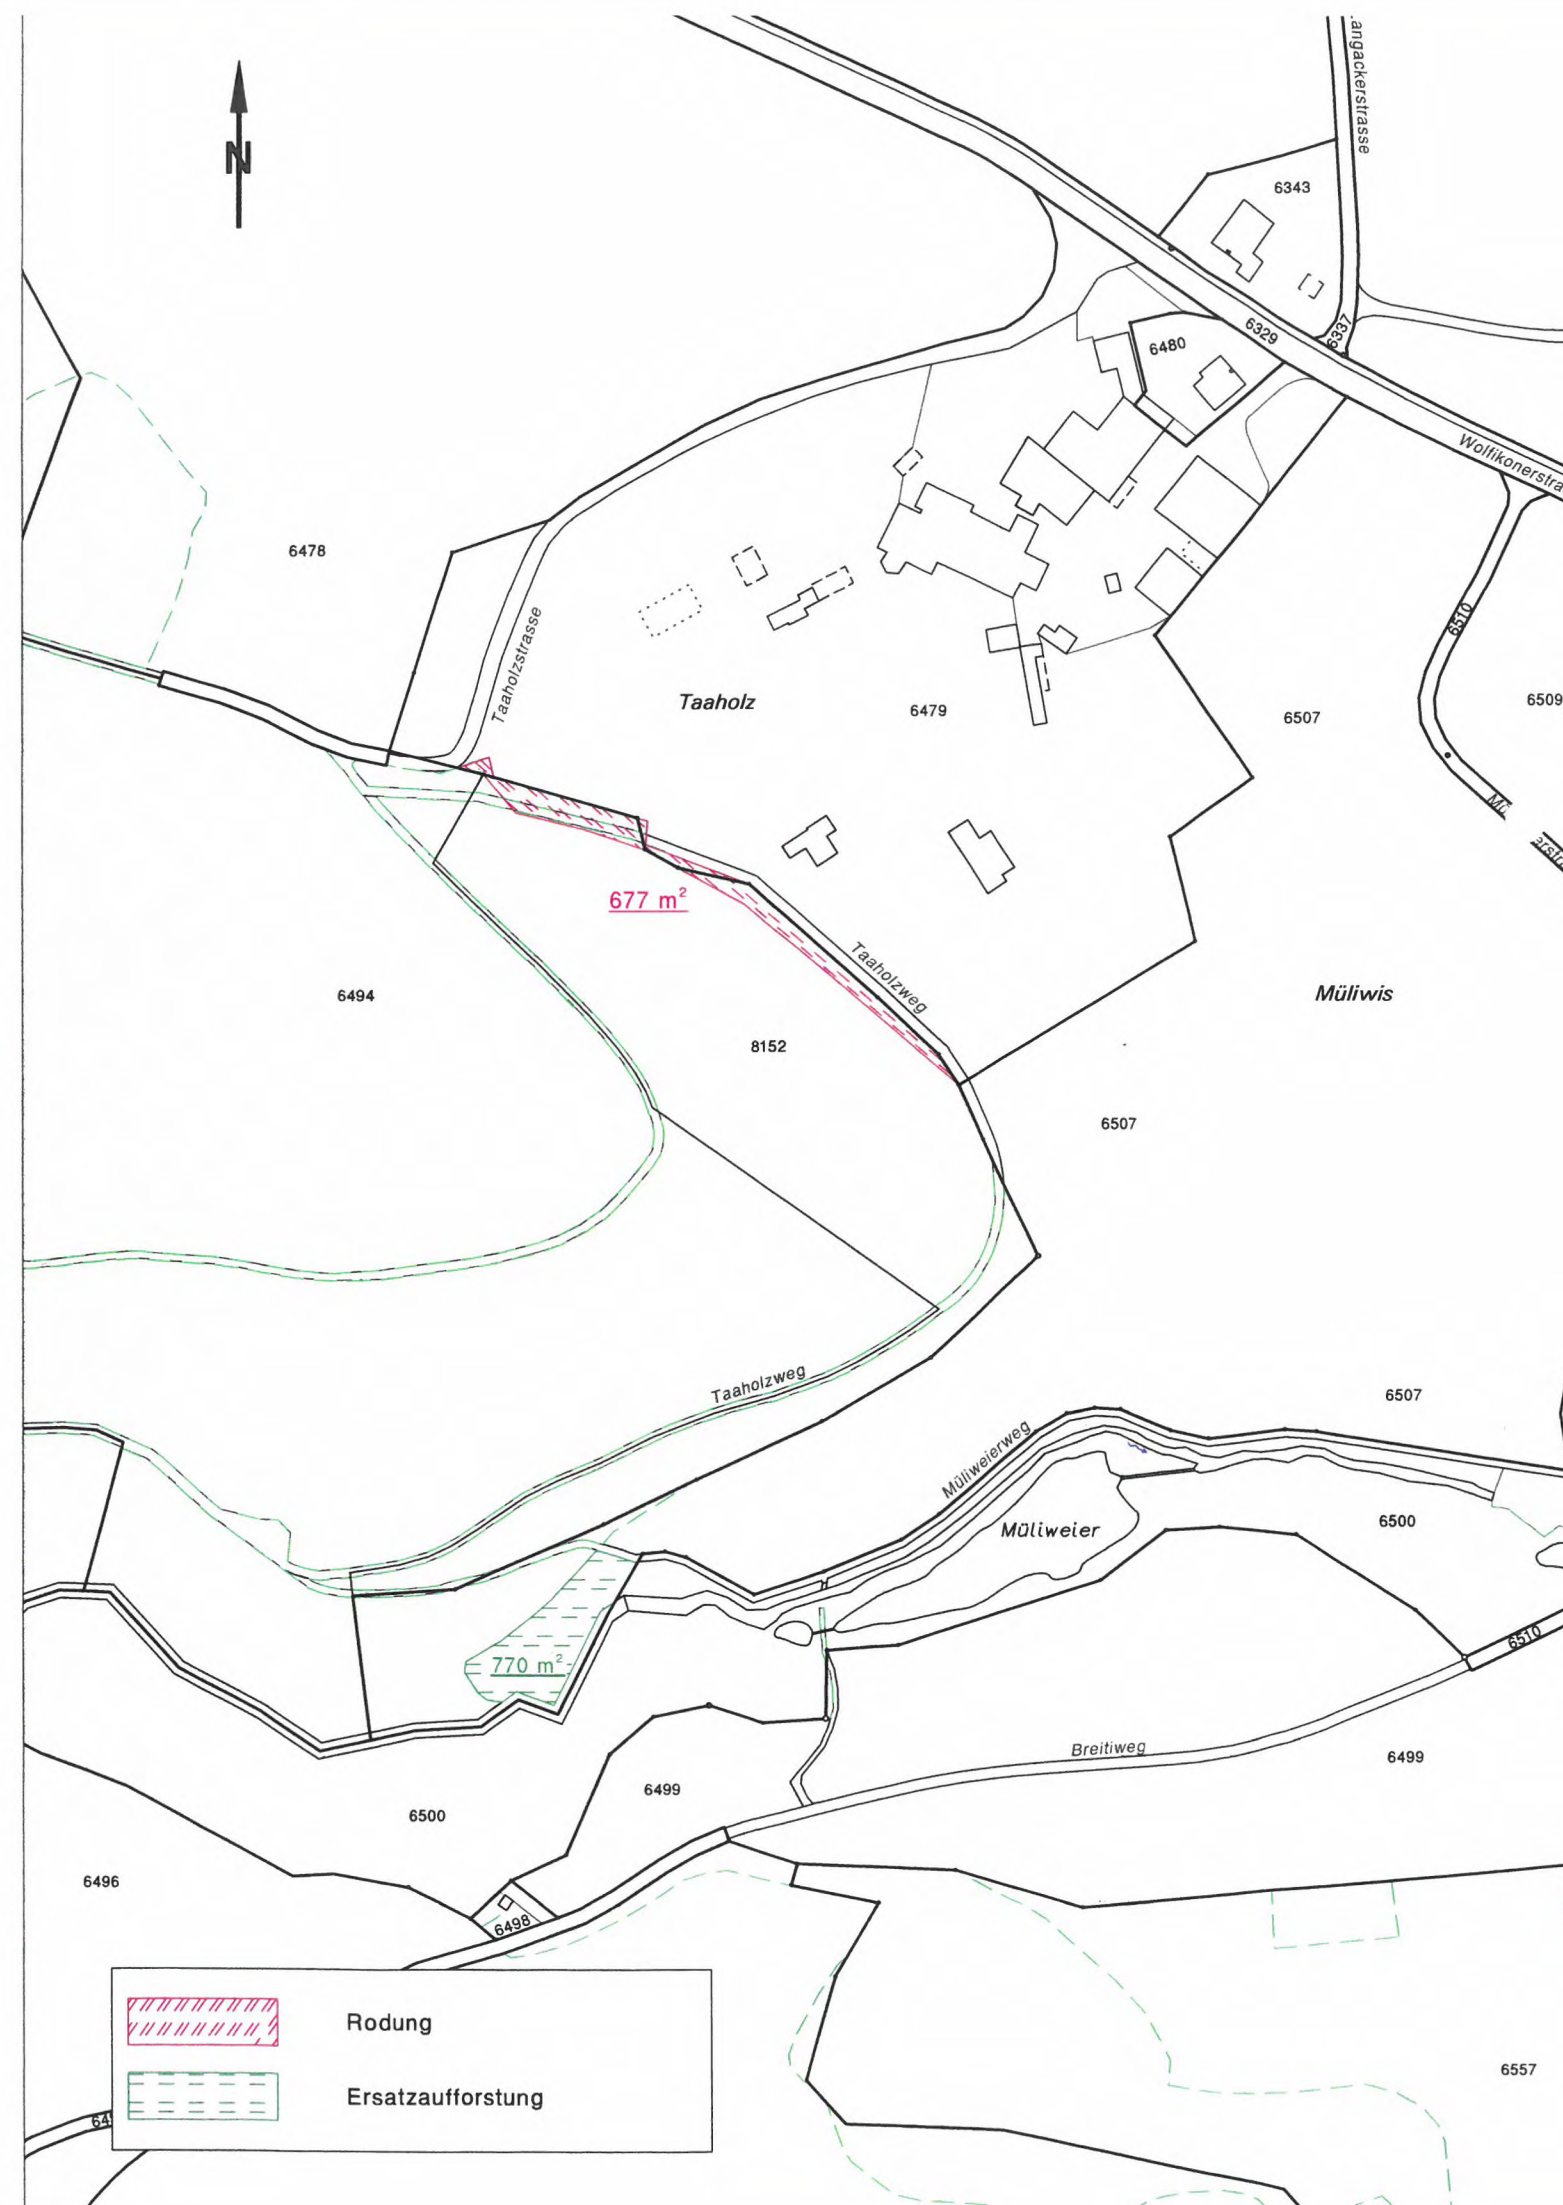

Datum 18.02.2014
Projektiert HalR
Gezeichnet SchA
Geprüft HalR

Plan Nr. 4.10039-1
Format 30/42

Änderungsdatum A
Änderungsdatum B
Änderungsdatum C
Änderungsdatum D
Änderungsdatum E

Bemerkungen:
30. April 2014
Kantonsforstamt
St. Gallen
Der Forstingenieur
S. J. J. J.

GEOINFO

GEOINFO AG
Speerstrasse 10
CH-9500 Wil
Telefon 071 932 70 70
Telefax 071 932 70 80
wil@geoinfo.ch