

Auflageprojekt

Teilstrassenplan
Erschliessung Parzelle 1684B, 9606 Bütschwil

Str. Nr. _____
Gemeindestrasse 2. Klasse

Vom Gemeinderat Bütschwil-Ganterschwil erlassen am:

öffentlich aufgelegt vom: _____ bis: _____

Der Gemeindepräsident _____ Die Ratsschreiberin _____

Vom Tiefbauamt des Kanton St. Gallen genehmigt am:

Der Kantonsingenieur _____


Teilstrassenplan 1:500



Landstrasse 14
9606 Bütschwil
071 983 34 25
info@ak-ing.ch
www.ak-ing.ch

Ausfertigung für:	Beilage Nr.:			Plan Nr.:	
	Format: A3			24076-2	
Genehmigungsvermerk:	Entw.:	Gez.:	Änd.:	Kontr.:	Datum:
		BC		FB	Juli 2025


Baueingabe

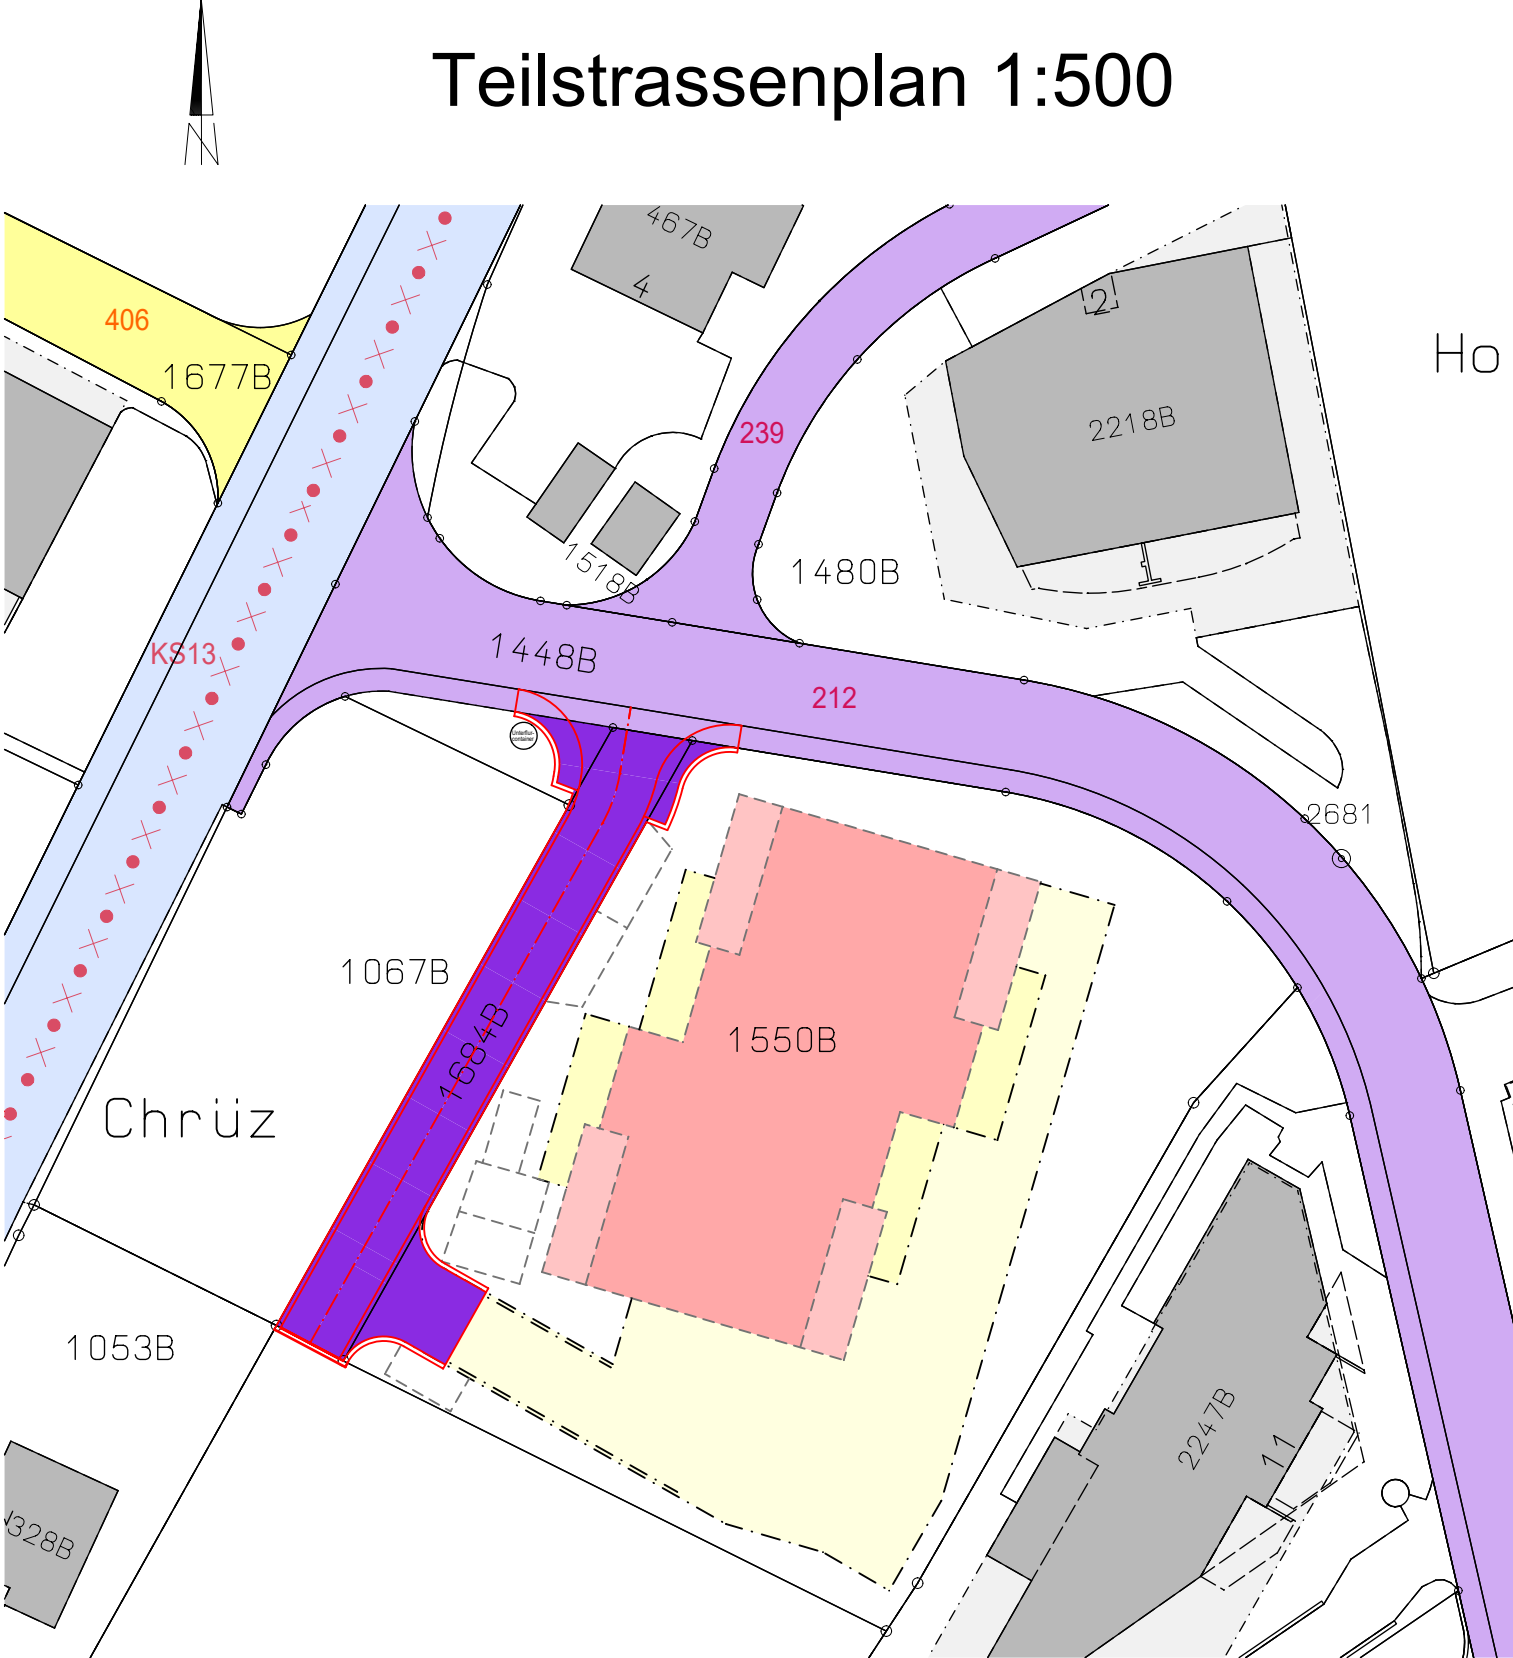

Legende Teilstrassenplan:

- Gemeindestrasse 2. Klasse G2
- Gemeindestrasse 3. Klasse G3
- Kantonsstrasse KS
- Fuss- und Radweg

Hinweise
realisiert,gebaut

 

Hinweise
genehmigt,rechtskraefig

Festlegung
neu

