

Sulzsträsschen

Teilstrassenplan Situation 1:500

Vom Gemeinderat erlassen am:.....

Der Gemeindepräsident Die Gemeinderatsschreiberin


.....

Verzicht auf Auflage gemäss Art. 41 Abs. 2 StrG SG (sGS 732.1)

Vom Tiefbauamt des Kantons St. Gallen genehmigt am:.....

Der Kantonsingenieur:

.....

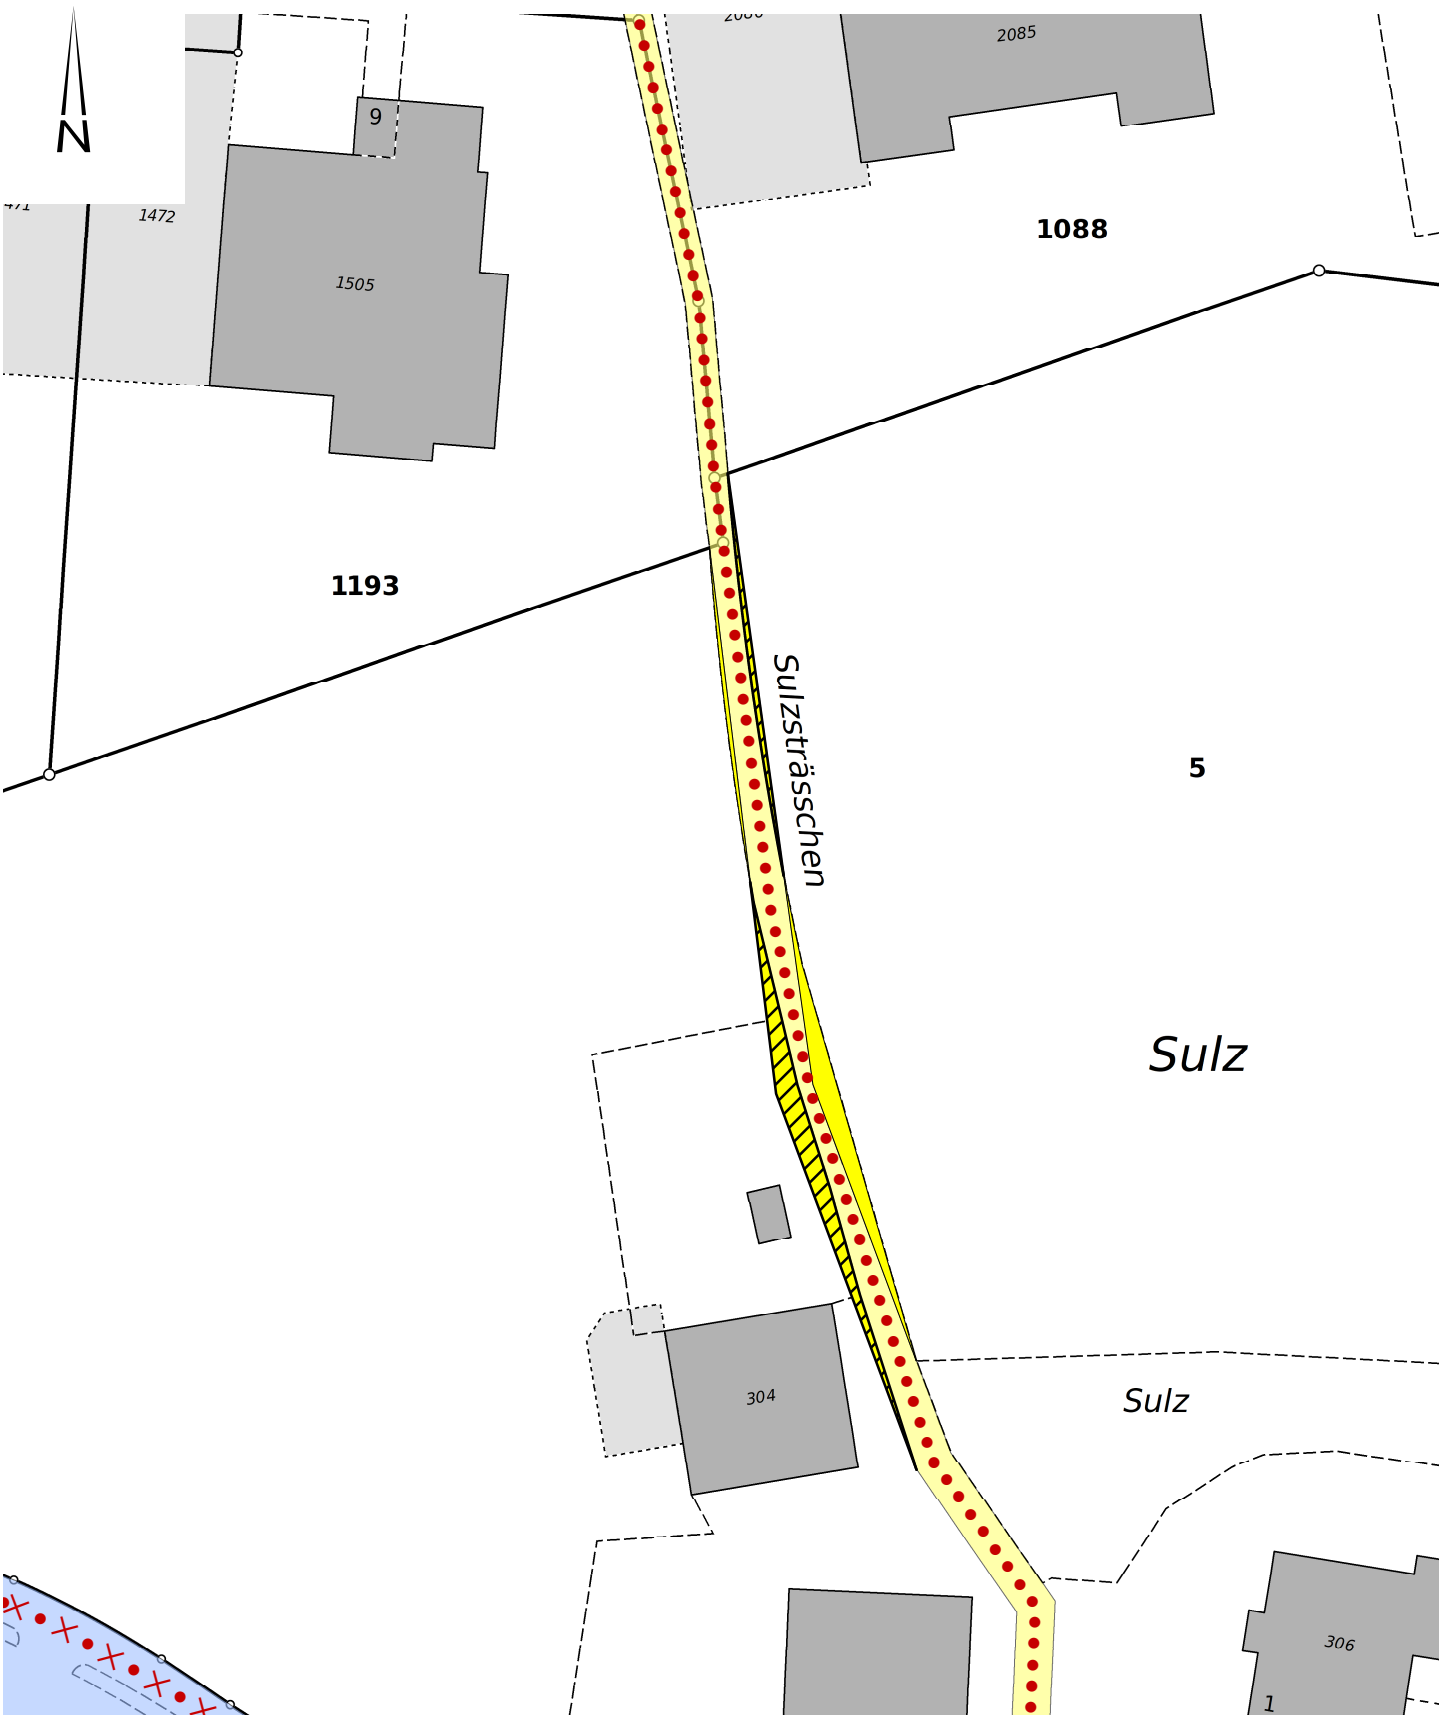

Legende

	Hinweise realisiert/gebaut	Festlegung neu/Änderung	Festlegung Aufhebung
Kantonsstrasse (Kanton)			
Gemeindestrasse 3. Klasse			
Fussweg			
Fuss- und Radweg			