



Kanton St. Gallen  
GEMEINDE RORSCHACHERBERG



Z512

## Teilstrassenplan

Situation 1:500

Vom Gemeinderat erlassen am:.....

Der Gemeindepräsident

Die Gemeinderatsschreiberin

.....

.....

Verzicht auf Auflage gemäss Art. 41 Abs. 2 StrG SG (sGS 732.1)

Vom Tiefbauamt des Kantons St. Gallen genehmigt am:.....

Der Kantonsingenieur:

.....

Wälli AG Ingenieure

CH - 9320 Arbon  
Brühlstrasse 2a


T +41 58 100 90 00

arbon@waelli.ch  
www.waelli.ch



Projekt Nr.: 3000-1800-04

Gezeichnet: nsa  
Kontrolliert: vma  
Erstellt am: 19.06.2025

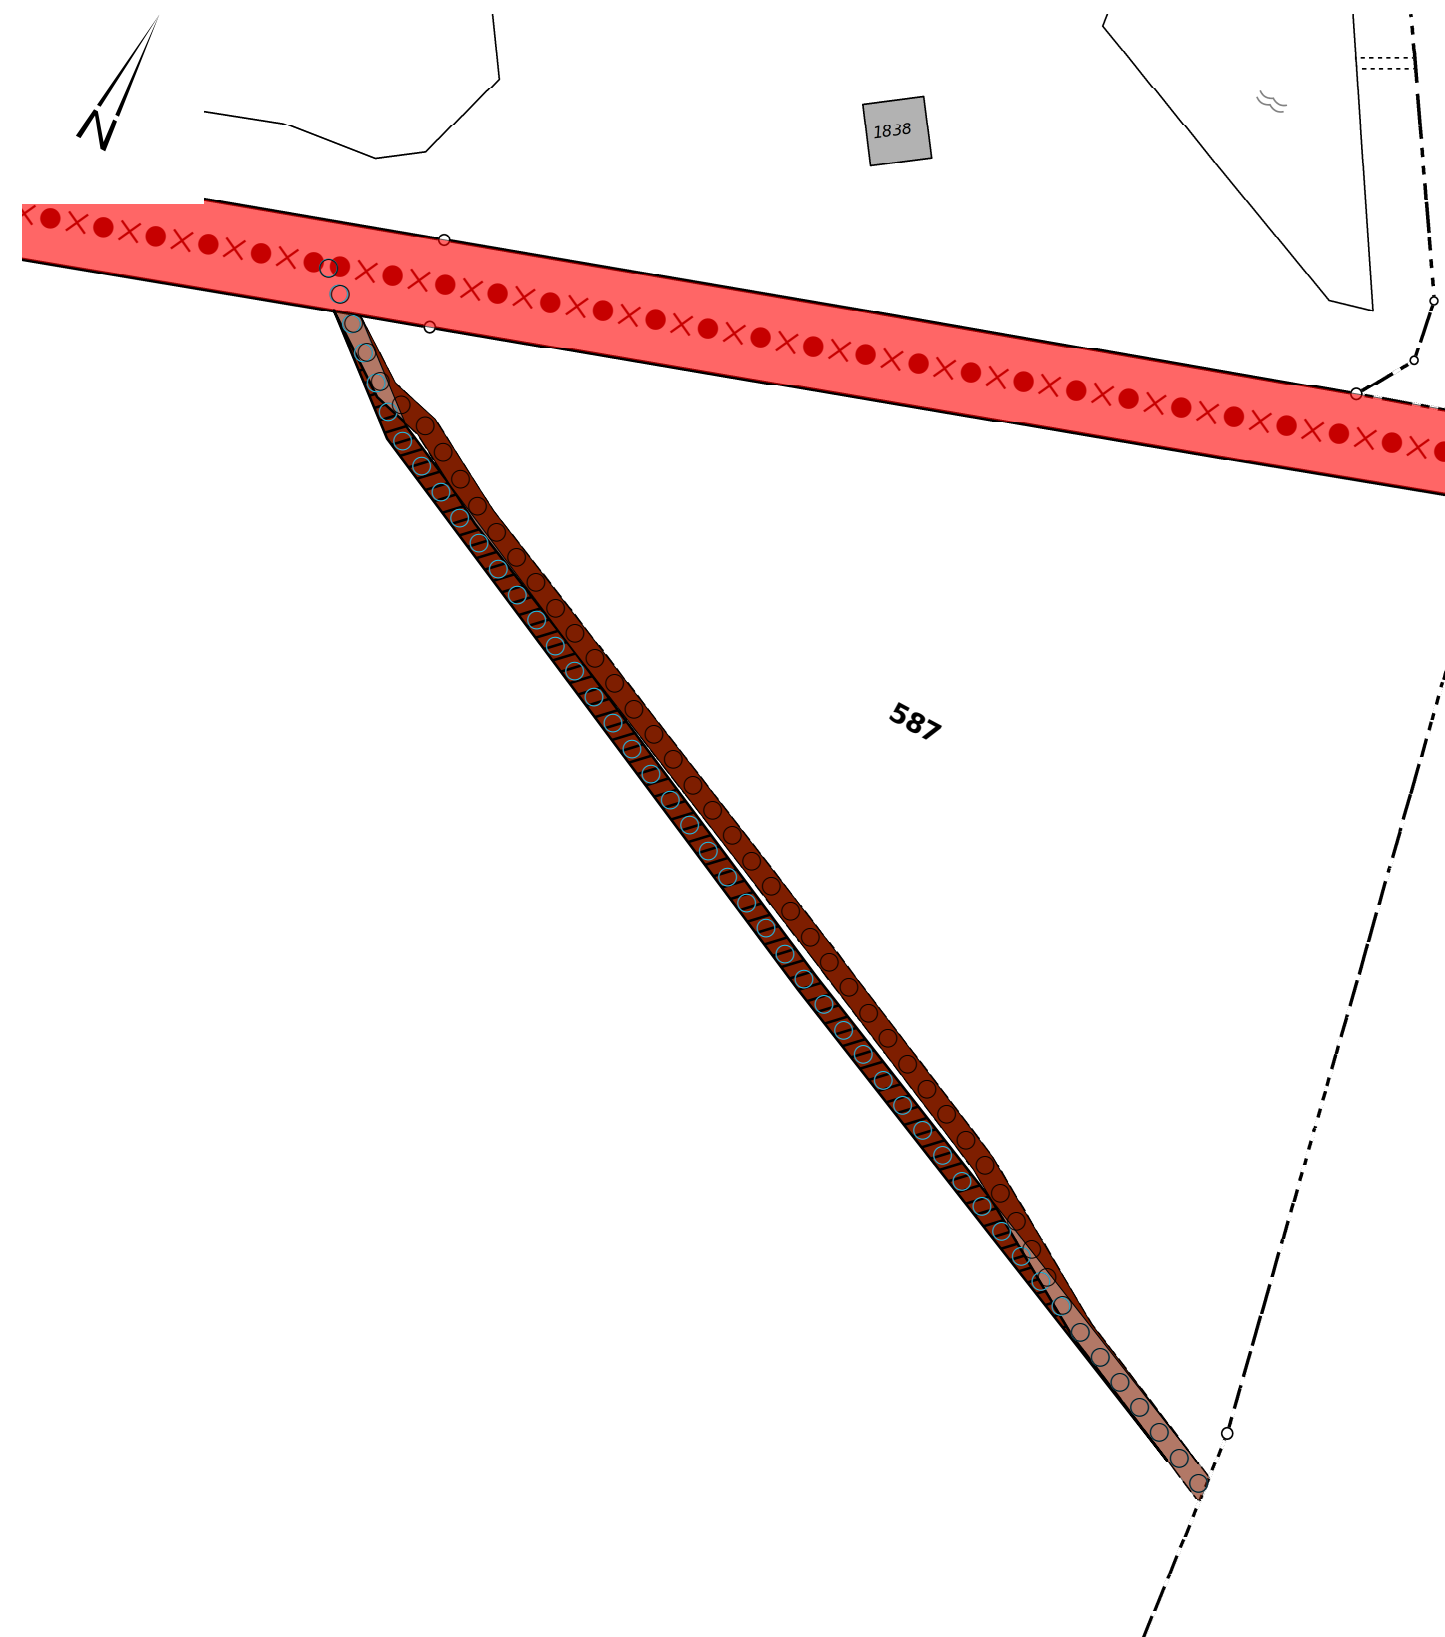

## Legende

|                           | Hinweise<br>realisiert/gebaut | Festlegung<br>neu/Änderung | Festlegung<br>Aufhebung |
|---------------------------|-------------------------------|----------------------------|-------------------------|
| Gemeindestrasse 1. Klasse |                               |                            |                         |
| Weg 2. Klasse             |                               |                            |                         |
| Wanderweg ohne Hartbelag  |                               |                            |                         |
| Wanderweg mH und Radweg   |                               |                            |                         |