

Kanton St. Gallen
GEMEINDE RORSCHACHERBERG



Z314

Teilweise Aufhebung

Teilstrassenplan

Situation 1:1'000

Vom Gemeinderat erlassen am:.....

Der Gemeindepräsident

Die Gemeinderatsschreiberin

.....

Verzicht auf Auflage gemäss Art. 41 Abs. 2 StrG SG (sGS 732.1)

Vom Tiefbauamt des Kantons St. Gallen genehmigt am:.....

Der Kantonsingenieur:

.....

Wälli AG Ingenieure

CH - 9320 Arbon
Brühlstrasse 2a


T +41 58 100 90 00

arbon@waelli.ch
www.waelli.ch



Projekt Nr.: 3000-1800-04

Gezeichnet: nsa
Kontrolliert: vma
Erstellt am: 19.06.2025

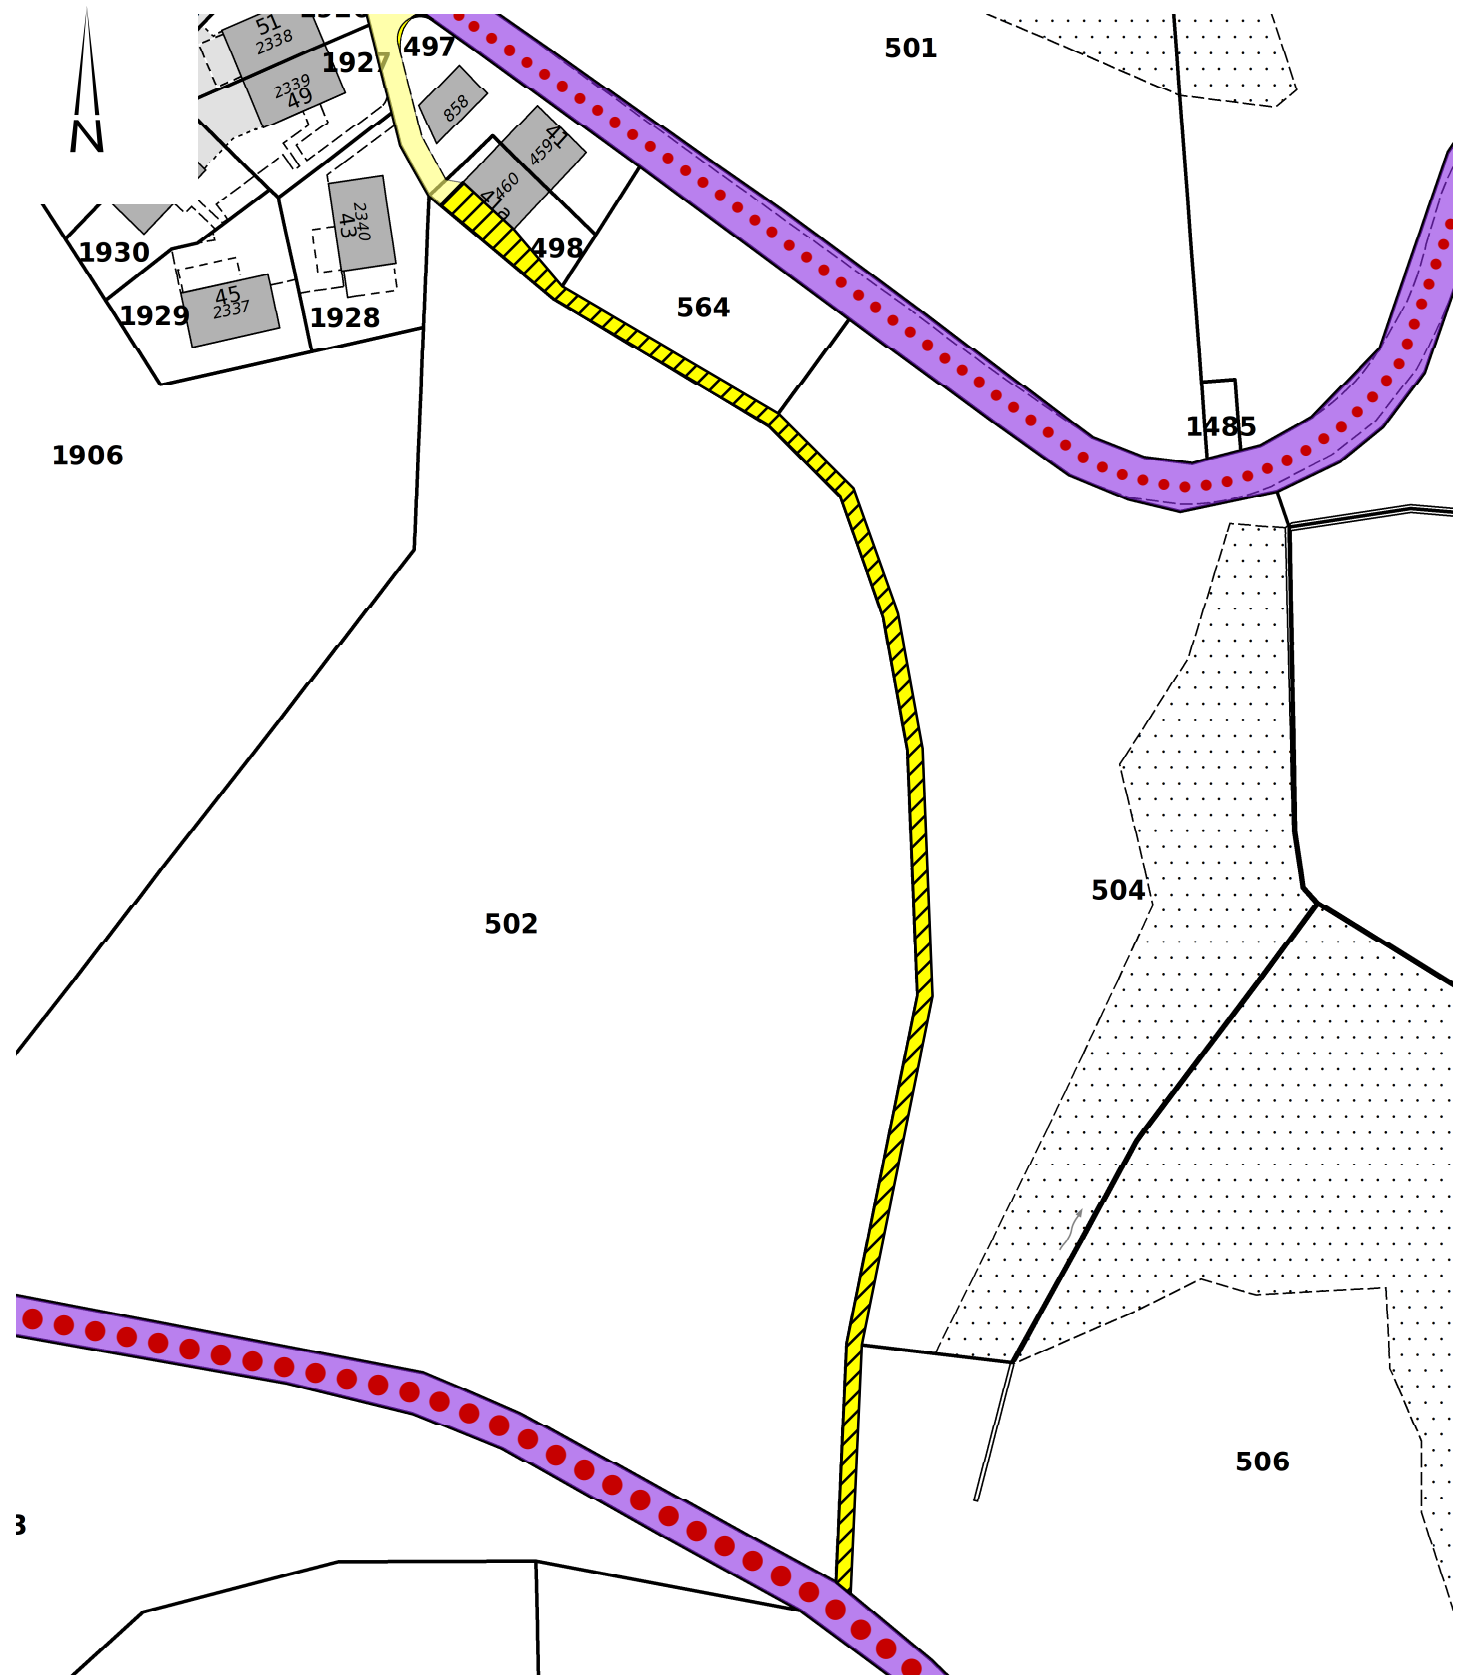

Legende

	Hinweise realisiert/gebaut	Festlegung neu/Änderung	Festlegung Aufhebung
Gemeindestrasse 2. Klasse			
Gemeindestrasse 3. Klasse			
Fussweg			
Wanderweg mit Hartbelag			