



niederbüren

Projekt Nr. 090.3.003.06 / AM

06. Mai 2024

Abgrenzung des Waldareals im Bereich der Bauzone

1:500

Waldfeststellung im Gebiet Büelwisen

Waldgrenze vom Kantonsforstamt erlassen am: 16. MAI 2024

Die Kantonsoberförsterin


Caroline H. R.

Öffentlich aufgelegt vom: 22. November 2024 bis am: 23. Dezember 2024

In Rechtskraft erwachsen am: 10. MRZ. 2026

Die Kantonsoberförsterin

Othmar Heer
Fachbereichsleiterin Waldbau & Planung

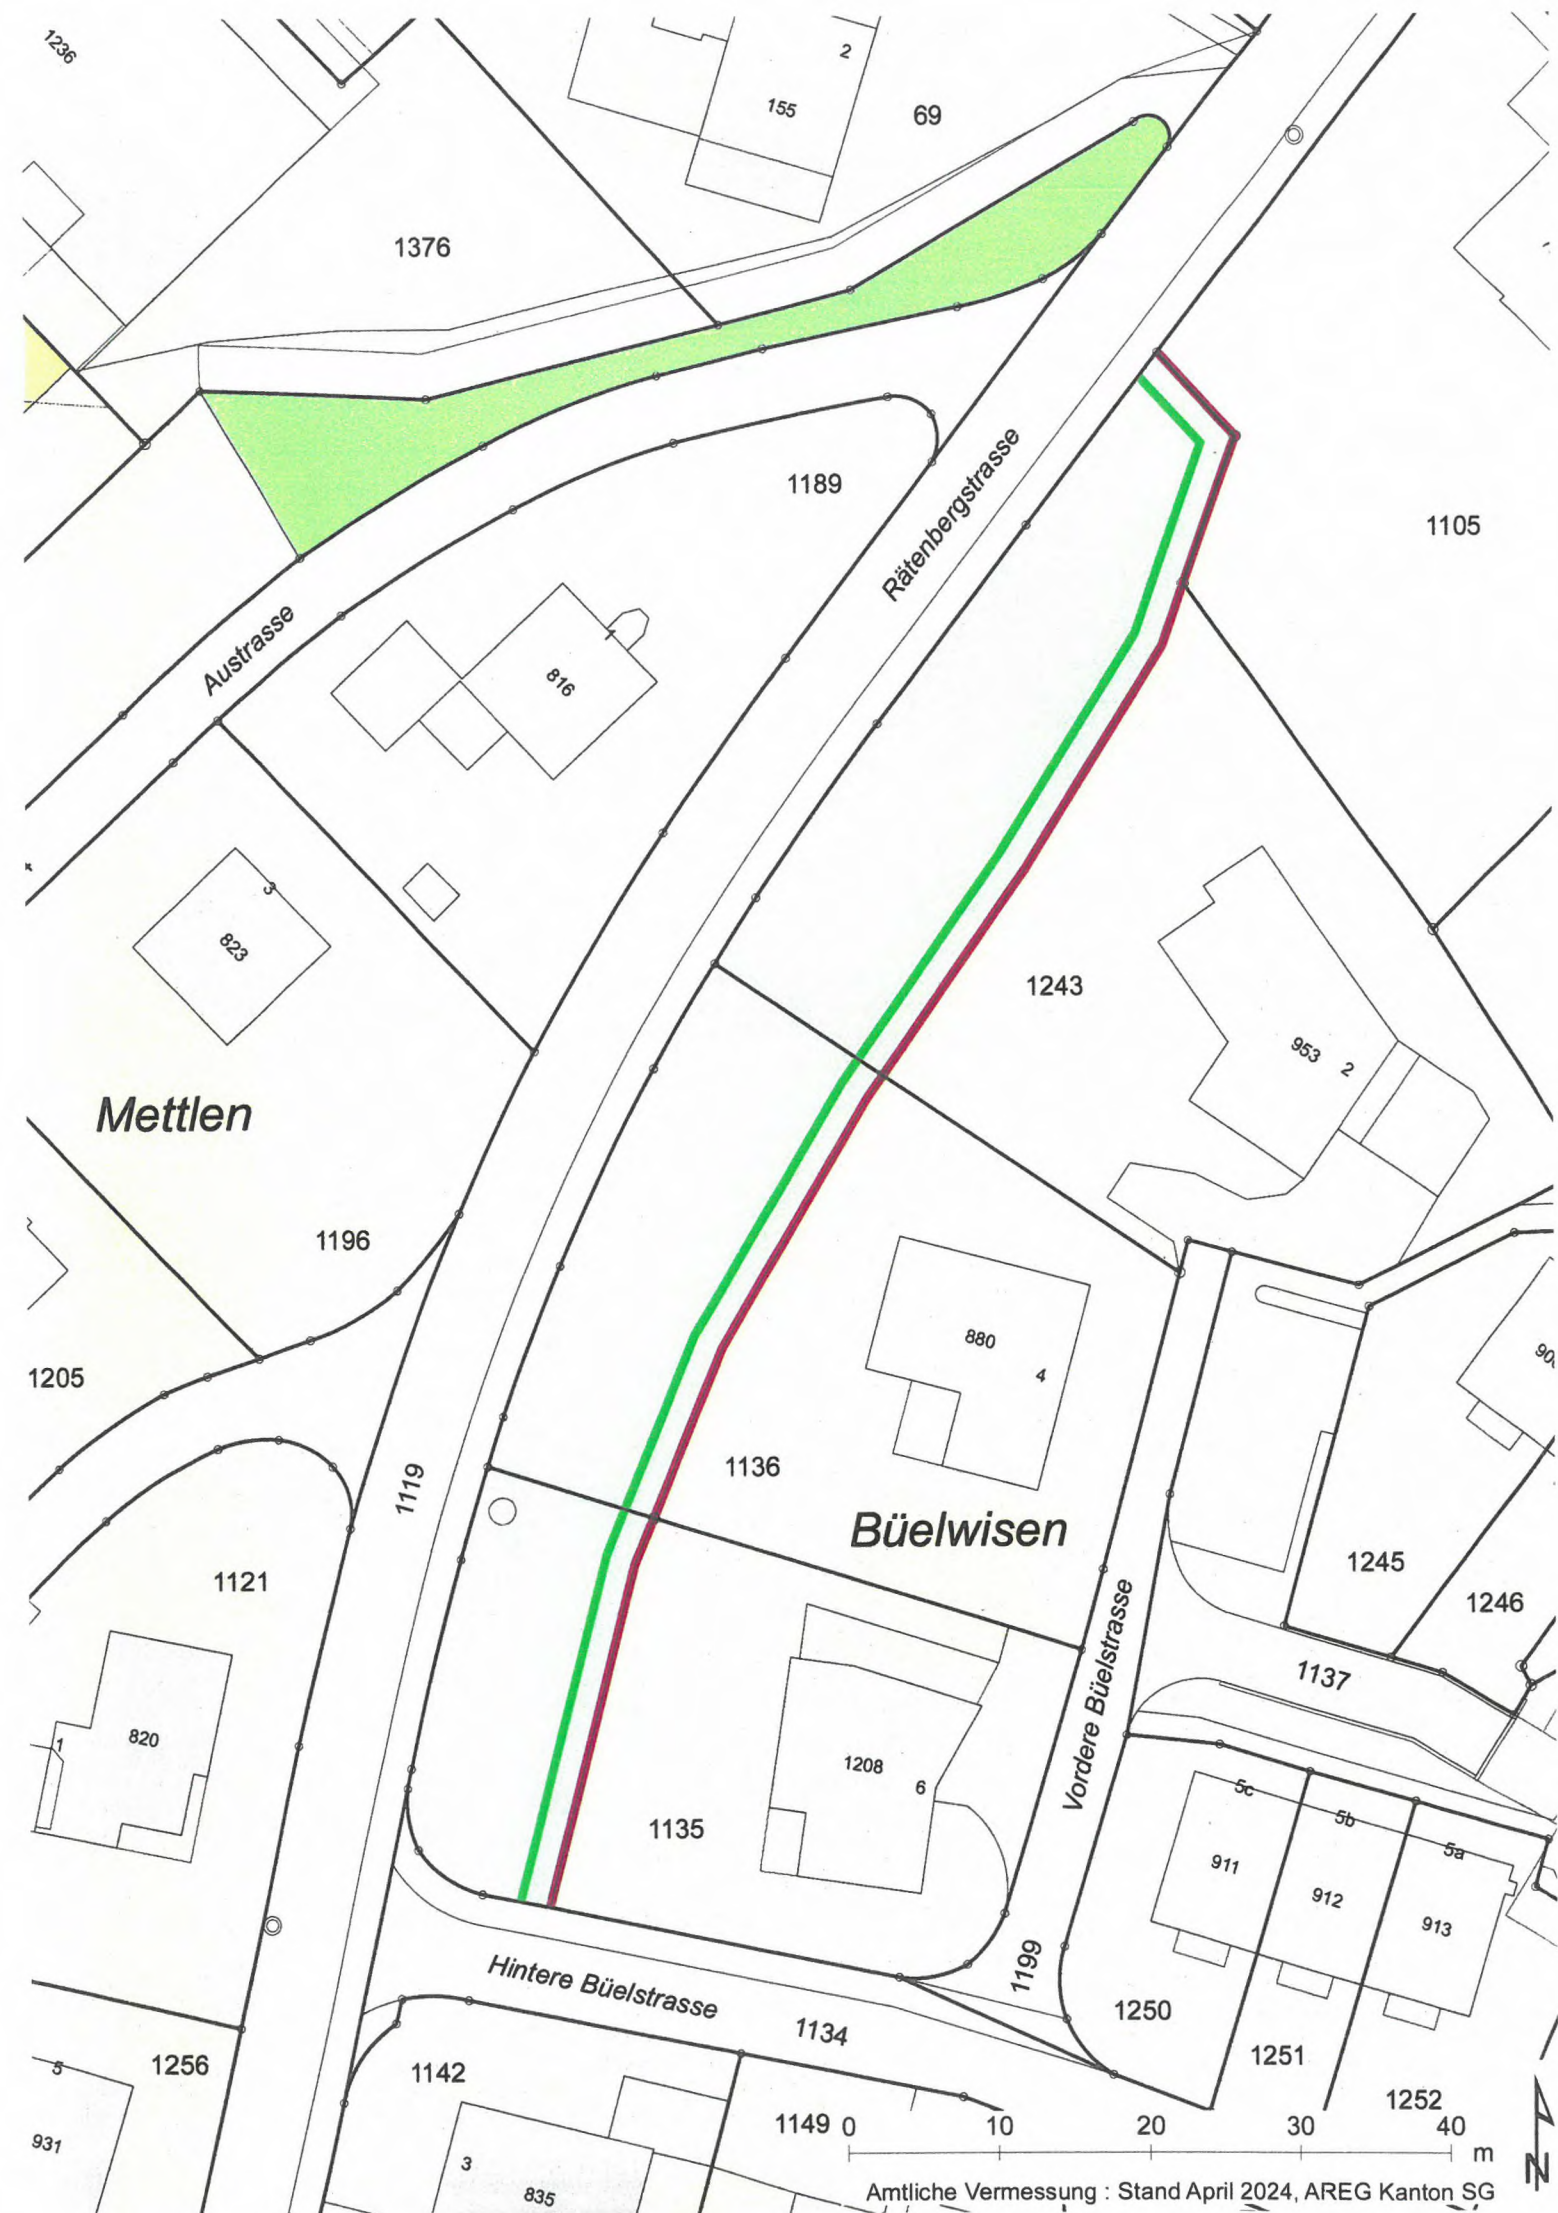

Festlegungen

	WG iB	Waldgrenze	neu
	SG iB	Stockgrenze	neu

Hinweise

	Bauzone	gemäss Zonenplan Revision
	Freihaltezone innerhalb Bauzone	gemäss Zonenplan Revision
	Wald	gemäss Zonenplan Revision
	Verkehrsfläche	gemäss Zonenplan Revision
	Gebäude	bestehend gemäss AV Daten