



Kanton St. Gallen
GEMEINDE RORSCHACHERBERG



Erschliessung Coop

(ab Wilenstrasse über GS 260)

Festlegung Henri-Levy-Strasse Nr. 294, Gemeindestrasse 2. Klasse

Teilstrassenplan

Situation 1:500

Vom Gemeinderat erlassen am: 18. März 2025

Der Gemeindepräsident

Die Gemeinderatsschreiberin

Öffentliche Auflage vom: 07. April 2025 bis 06. Mai 2025

Vom Tiefbauamt des Kantons St. Gallen genehmigt am:

Der Kantonsingenieur:

Wälli AG Ingenieure

CH - 9320 Arbon
Brühlstrasse 2a

T +41 58 100 90 00

arbon@waelli.ch
www.waelli.ch




Projekt Nr.: 3100-1183

Gezeichnet: nsa

Kontrolliert: mgä

Erstellt am: 19.03.2025

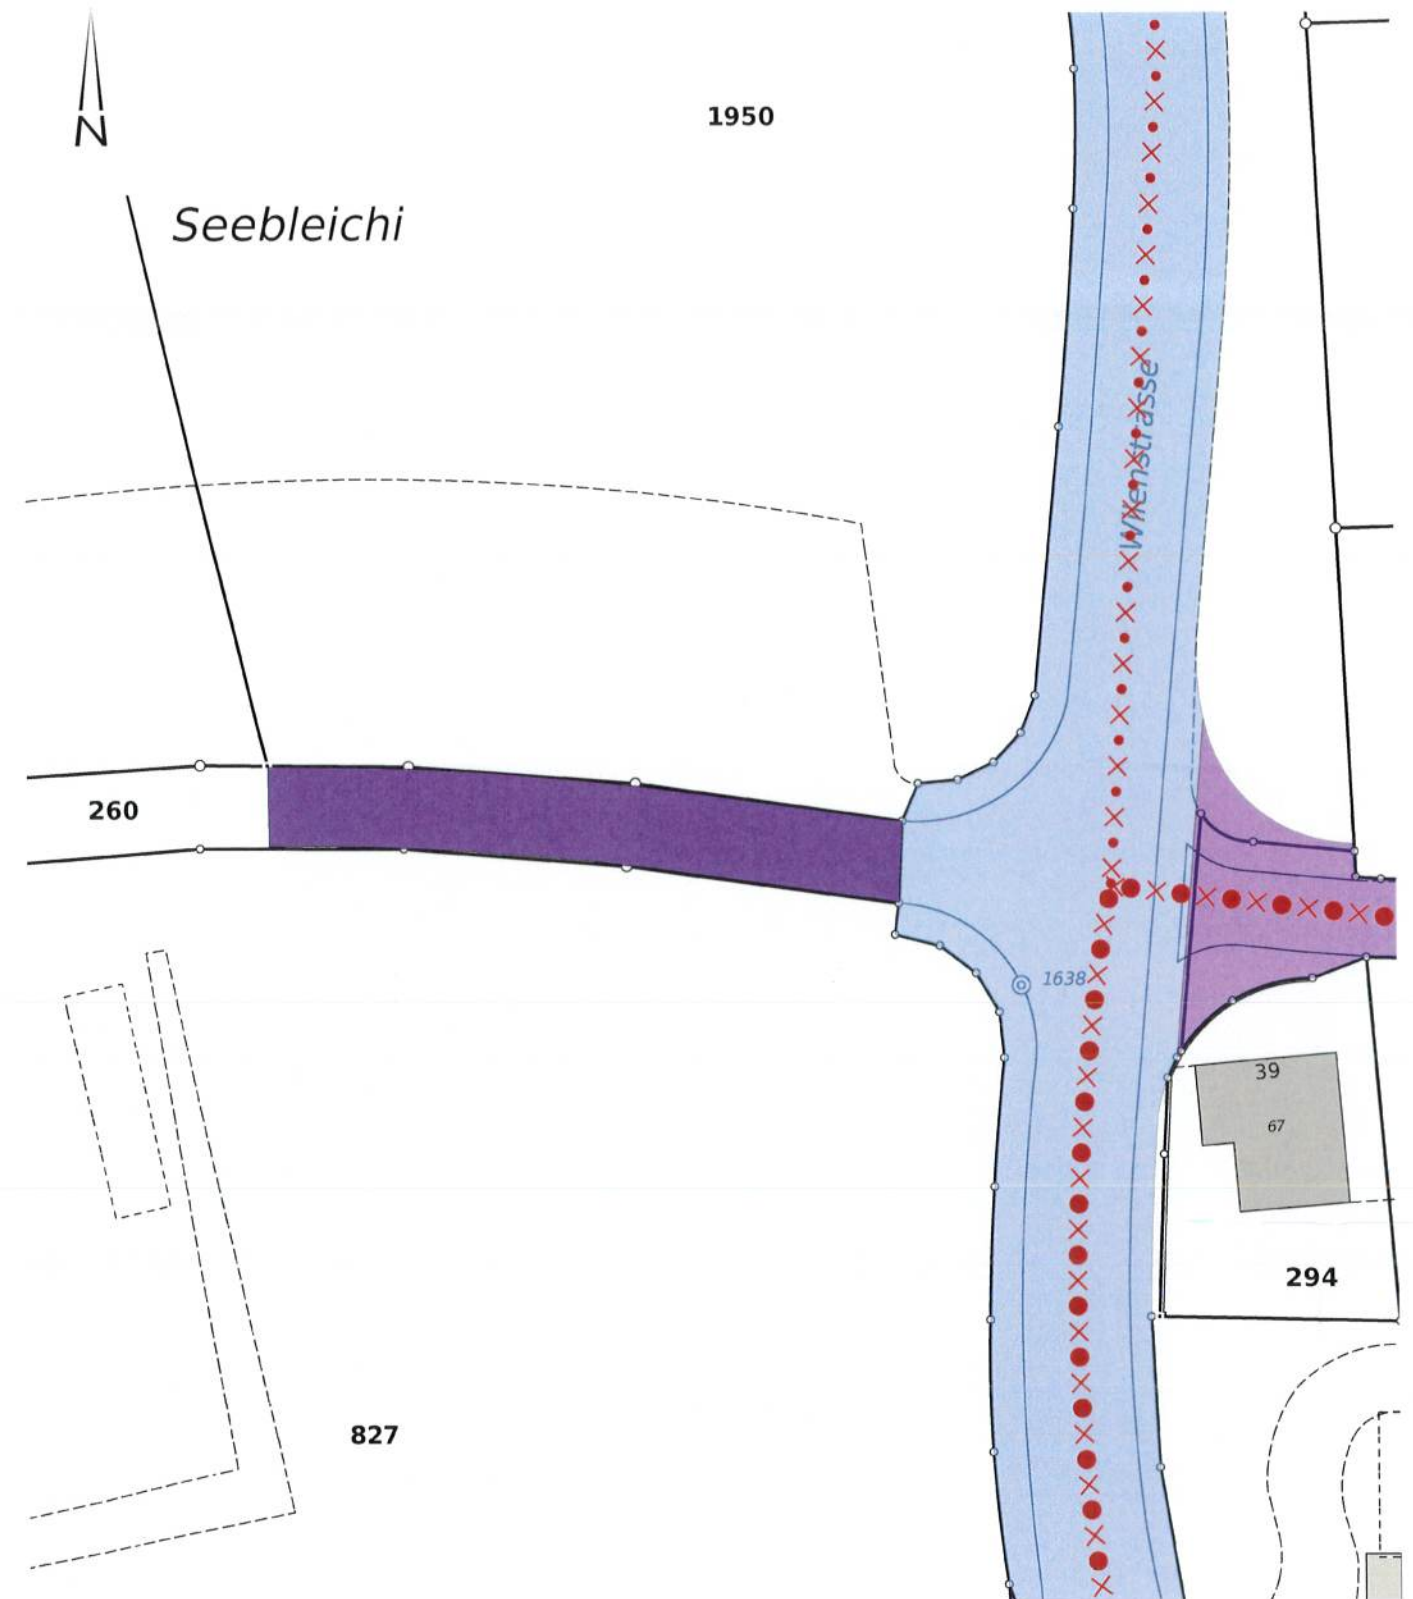

Legende

Hinweise
realisiert/gebaut

Festlegung
neu/Änderung

Kantonsstrasse (Kanton)
Gemeindestrasse 2. Klasse



Fuss- und Radweg



Wanderweg mH und Radweg

