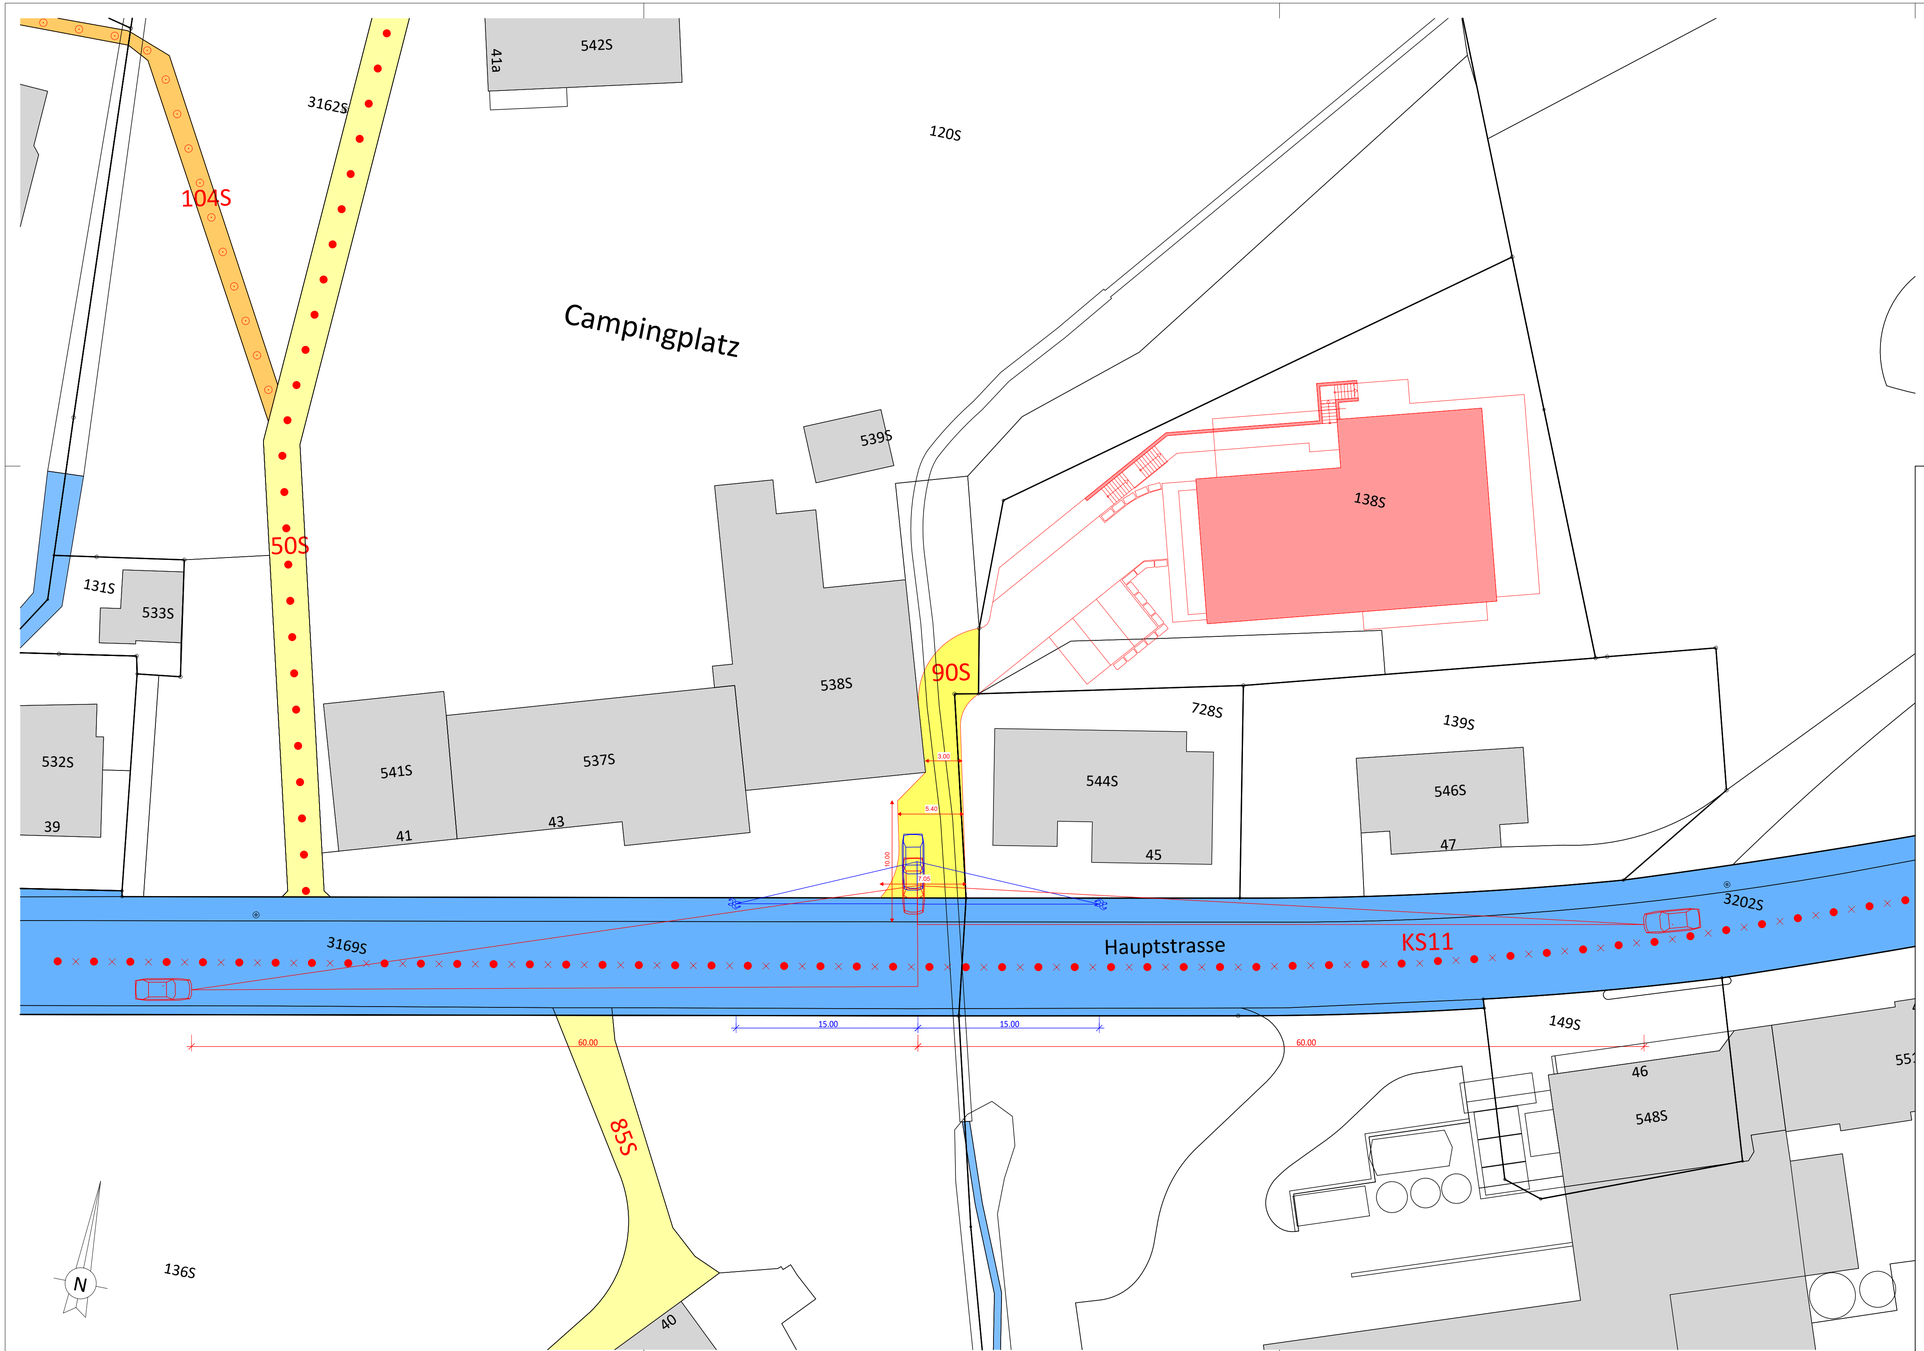


Legende Teilstrassenplan

		Hinweise realisiert/gebaut	Festlegung neu
Kantonstrasse (Kanton)	KS		
Gemeindestrasse 1. Klasse	G1		
Gemeindestrasse 3. Klasse	G3		

Legende FWR-Plan

- Wanderweg mit Hartbelag und Radweg
- Wanderweg mit Hartbelag
- Fussweg ohne Hartbelag

GEMEINDE
NECKERTAL

Projekt Nr. 724.001

20. Februar 2024 / 08.August 2025

Teilstrassenplan Neuklassierung Lindenstrasse 90S

Gemeindestrasse 3. Klasse

Situation 1:250

Vom Gemeinderat erlassen am: 05.03.2024 / 23.06.2026

Gemeinderat Neckertal

Der Gemeindepräsident Gemeinderatsschreiberin

Öffentliche Planauflage vom: 31.05.2024 - 03.07.2024
Änderungen: Verzicht auf öffentliche Aufage (gem. Art. 41 Abs. 2 StrG)

Vom Tiefbauamt des Kanton St. Gallen genehmigt am:
Der Kantonsingenieur

.....

fischeringenieure
Fischer Ingenieure AG
Dipl. Bauingenieure ETH SIA
Zum See 2
9320 Arbon
Tel. 071 447 20 10
info@fischering.ch

Format	Datum	Gezeichnet	Geprüft	Korrigiert
45 x 84	08.08.2025	DM/MF	GB	15.06.26/MF
File	6525_Strassenprojekt_Schönengrund			

6525-004

H/B = 450 / 841 (0.38m²)

Allplan 2025