

Kanton St. Gallen
Gemeinde Gommiswald
Johann Müller AG

Sondernutzungsplan nach Art. 23 Abs. 1 Bst 4 PBG
Deponie Typ A Eichholz (unverschmutzter Aushub gemäss VVEA)

Sondernutzungsplan als Baubewilligung nach Art. 24 PBG

Querprofile Anpassung Endgestaltung 1:1'000
Eichholz Etappe 5

Vom Gemeinderat Gommiswald erlassen am 11. DEZ. 2018

Der Gemeinderatspräsident:



Der Gemeinderatsschreiber:

[Signature]

Öffentlich aufgelegt vom 09. JAN. 2019 bis 07. FEB. 2019

Genehmigt vom Amt für Raumentwicklung und Geoinformation am 27. MAI 2019

Der Amtsleiter:

[Signature]



Die Gesuchstellerin:

Johann Müller AG
Allmeindstrasse 11
8716 Schmerikon

Schmerikon, den

14.11.18

[Signature]

Die Projektverfasser:

OePlan GmbH
Schützenstrasse 15
9436 Balgach

Balgach, den

14.11.18

[Signature]

Die Grundeigentümer:

Die unterzeichnenden Grundeigentümer anerkennen diesen Plan als verbindlich und verpflichten sich, alle Pflichten aus diesem Plan sowie aus der Bewilligung (Auflagen usw.) soweit diese sich auf die Grundstücke beziehen einzuhalten und diese einem allfälligen Rechtsnachfolger zu überbinden, inkl. der Pflicht zur Weiterüberbindung.

Gommiswald Parzelle Nr. 88

Ricklin Norbert
Ramendingen 348
8737 Gommiswald

Gommiswald, den

8.11.18

[Signature]

Gommiswald Parzelle Nr. 92

Ritz Jakob
Kilpel 599
8737 Gommiswald

Gommiswald, den

7.11.18

[Signature]

Gommiswald Parzelle Nr. 94

Schrepfer-Giger Carolin
Hintersennenberg 12
8636 Wald

Wald, den

13.11.18

[Signature]

Gommiswald Parzelle Nr. 95

Huber Jürg
Steigriemen 2010
8722 Kaltbrunn

Kaltbrunn, den

8.11.18

[Signature]

Deponie Typ A Eichholz, Querprofile Anpassung Endgestaltung Etappe 5 (1:1'000)

Plan-Nr.	:	0502_anp_end_et_4_5_qp
Format	:	60 x 63 cm
Datei	:	0502_anp_end_et_4_5.dgn
Gezeichnet	:	rs Datum: 16.10.18
Kontrolliert	:	kd Datum: 16.10.18
Revision	:	Datum:


Umweltfachleute
Landschaftsarchitekten
Ingenieure

Zweigbüro
8640 Rapperswil, Spinnereistrasse 29
Tel. 055 210 29 02


OePlan GmbH
Schützenstrasse 15, 9436 Balgach
Tel. 071 722 57 22, www.oeplan.ch




Profil A-A

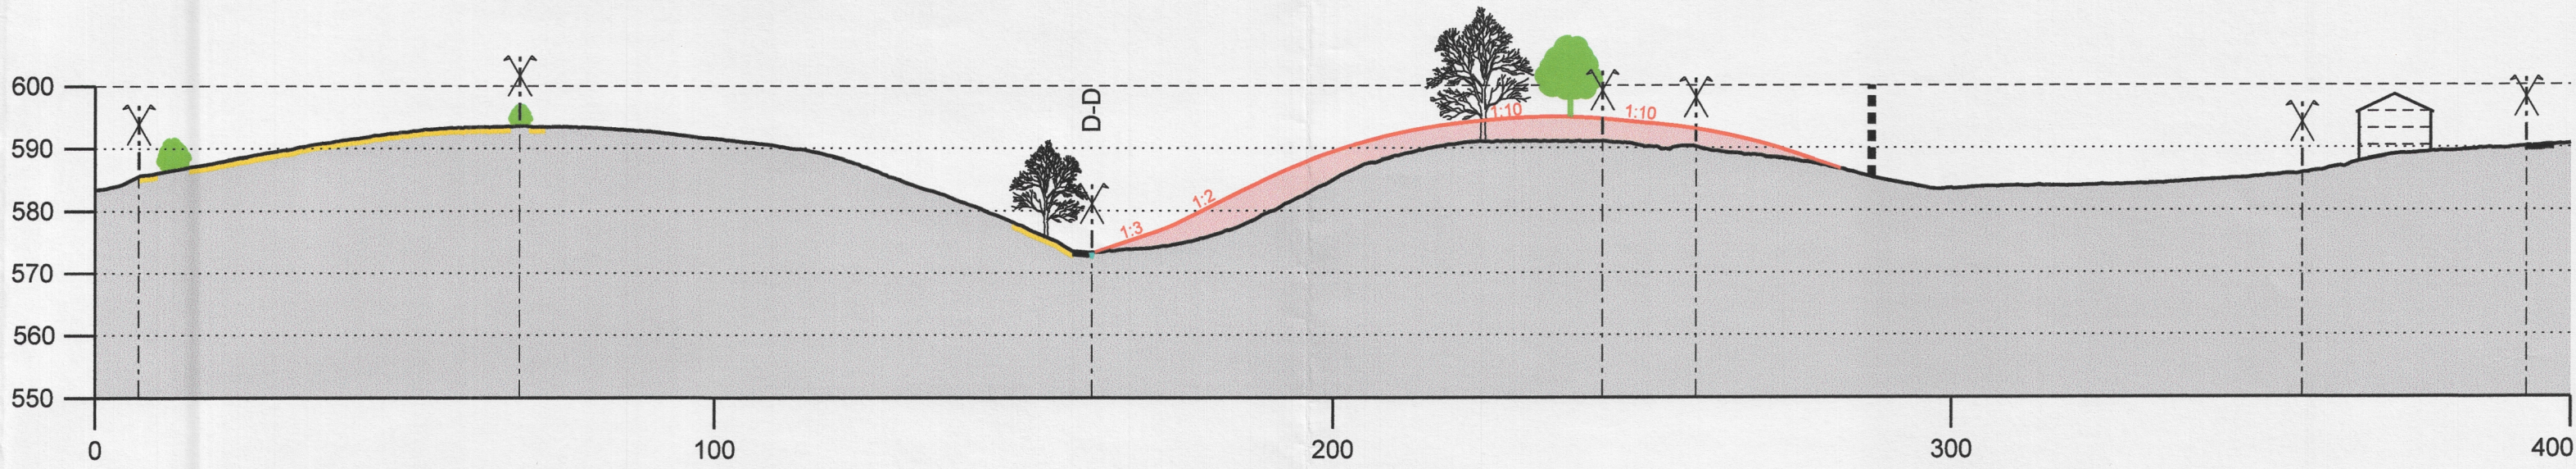


Profil B-B

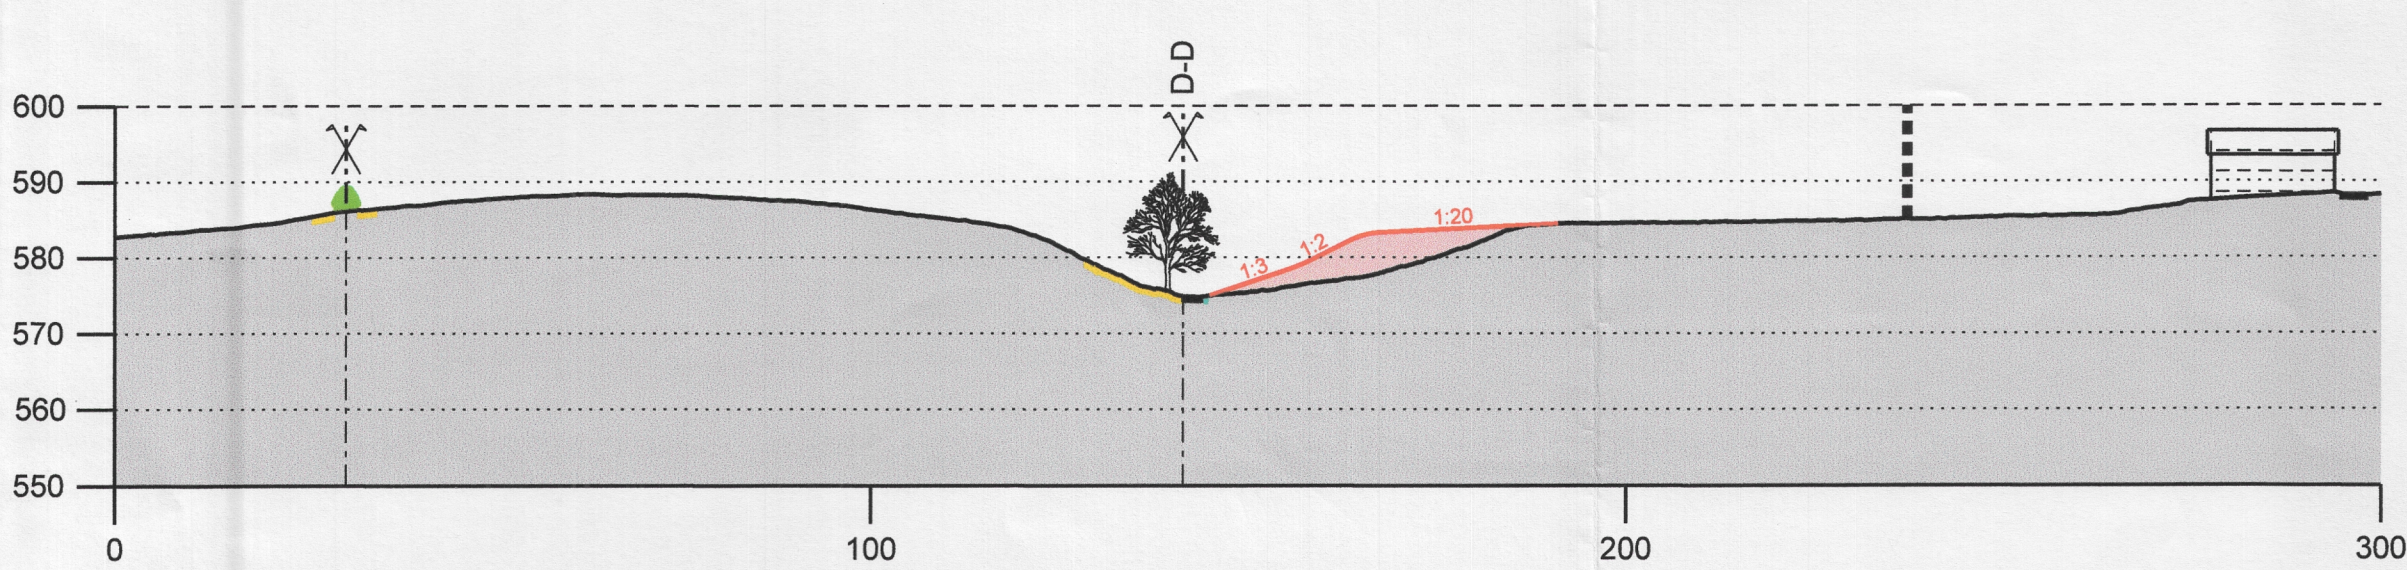

Profil C-C

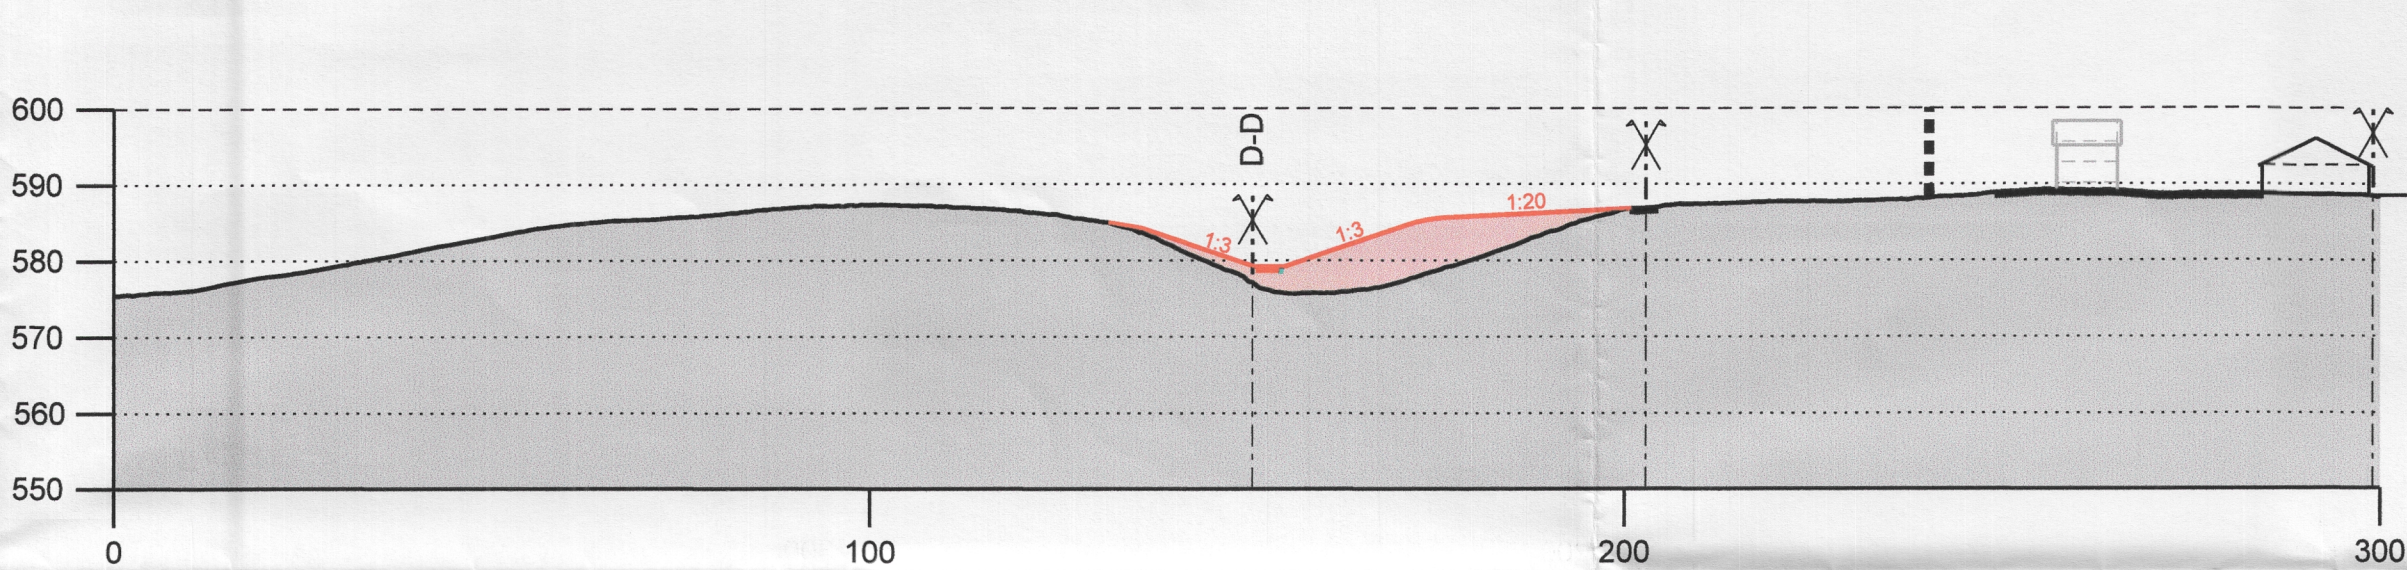

Profil D-D

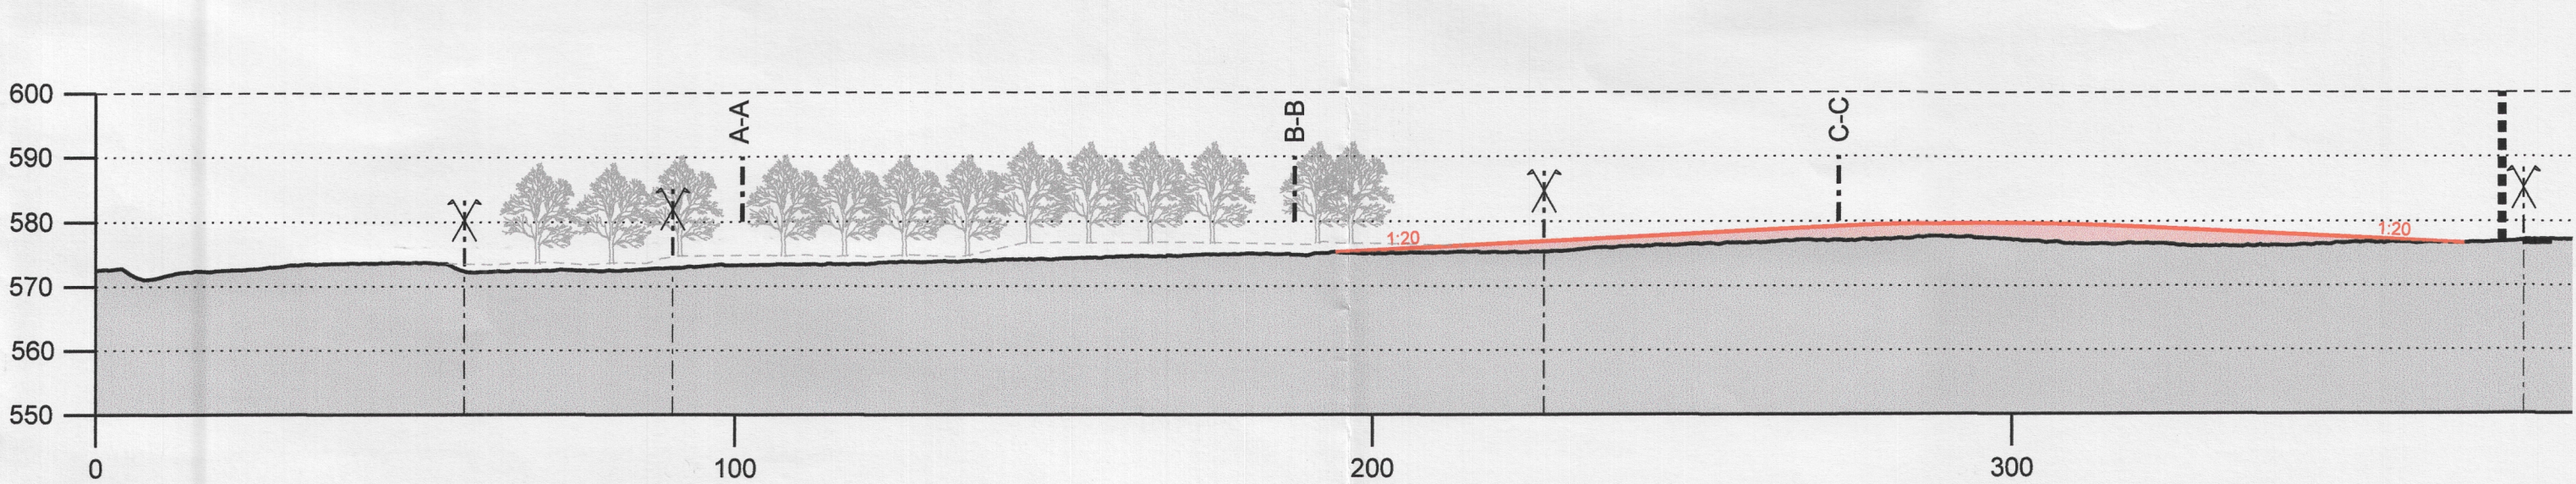

Festlegungen

Terrain neu
Auffüllung zusätzlich
Terrain best.

Hinweise

Planungsperimeter bewilligter Abbauplan

Ökologischer Ausgleich (bewilligter Endgestaltungsplan)

Magerwiese neu
Graben neu
Hecke neu
Hochstamm-Feldobstbaum/
standortgerechter Einzelbaum neu

Berechnung zusätzliches Auffüllvolumen:

Parz.-Nr. 88:		
- Querprofil A-A:	400 m2 x 50 m1 =	20'000 m3
- Querprofil B-B:	120 m2 x 90 m1 =	10'800 m3
- Querprofil C-C:	220 m2 x 110 m1 =	24'200 m3
TOTAL Parz.-Nr. 88 gerundet		55'000 m3
Parz.-Nr. 92:		
- Querprofil A-A:	400 m2 x 40 m1 =	16'000 m3
TOTAL Parz.-Nr. 92 gerundet		16'000 m3
Parz.-Nr. 94:		
- Querprofil B-B/C-C:	3 m2 x 30 m1 =	90 m3
TOTAL Parz.-Nr. 94 gerundet		100 m3
Parz.-Nr. 95:		
- Querprofil C-C:	20 m2 x 105 m1 =	2'100 m3
TOTAL Parz.-Nr. 95 gerundet		2'100 m3

GESAMTKUBATUR gerundet FEST: 73'200 m3

GESAMTKUBATUR gerundet LOSE: ca. 95'200 m3 (1.3 x Festmass)