


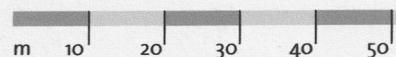

M 1:1'000




Baulinienplan Rislen

Sicherung Gewässerraum

Vom Gemeinderat erlassen am 18.09.12
Der Gemeindepräsident Der Gemeinderatsschreiber


Öffentliche Auflage **24. Okt. 2012** **22. Nov. 2012**

Vom Baudepartement des Kantons St. Gallen genehmigt am **14. DEZ. 2012**
Mit Ermächtigung
Der Leiter des Amtes für Raumentwicklung und Geoinformation

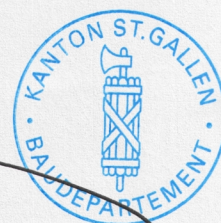


Strittmatter Partner AG
T 071 222 43 43 | F 071 222 26 09
www.strittmatter-partner.ch | info@strittmatter-partner.ch

424\509\zb\BLPI_Rislen_121008.dwg, Wo-Zb-seb

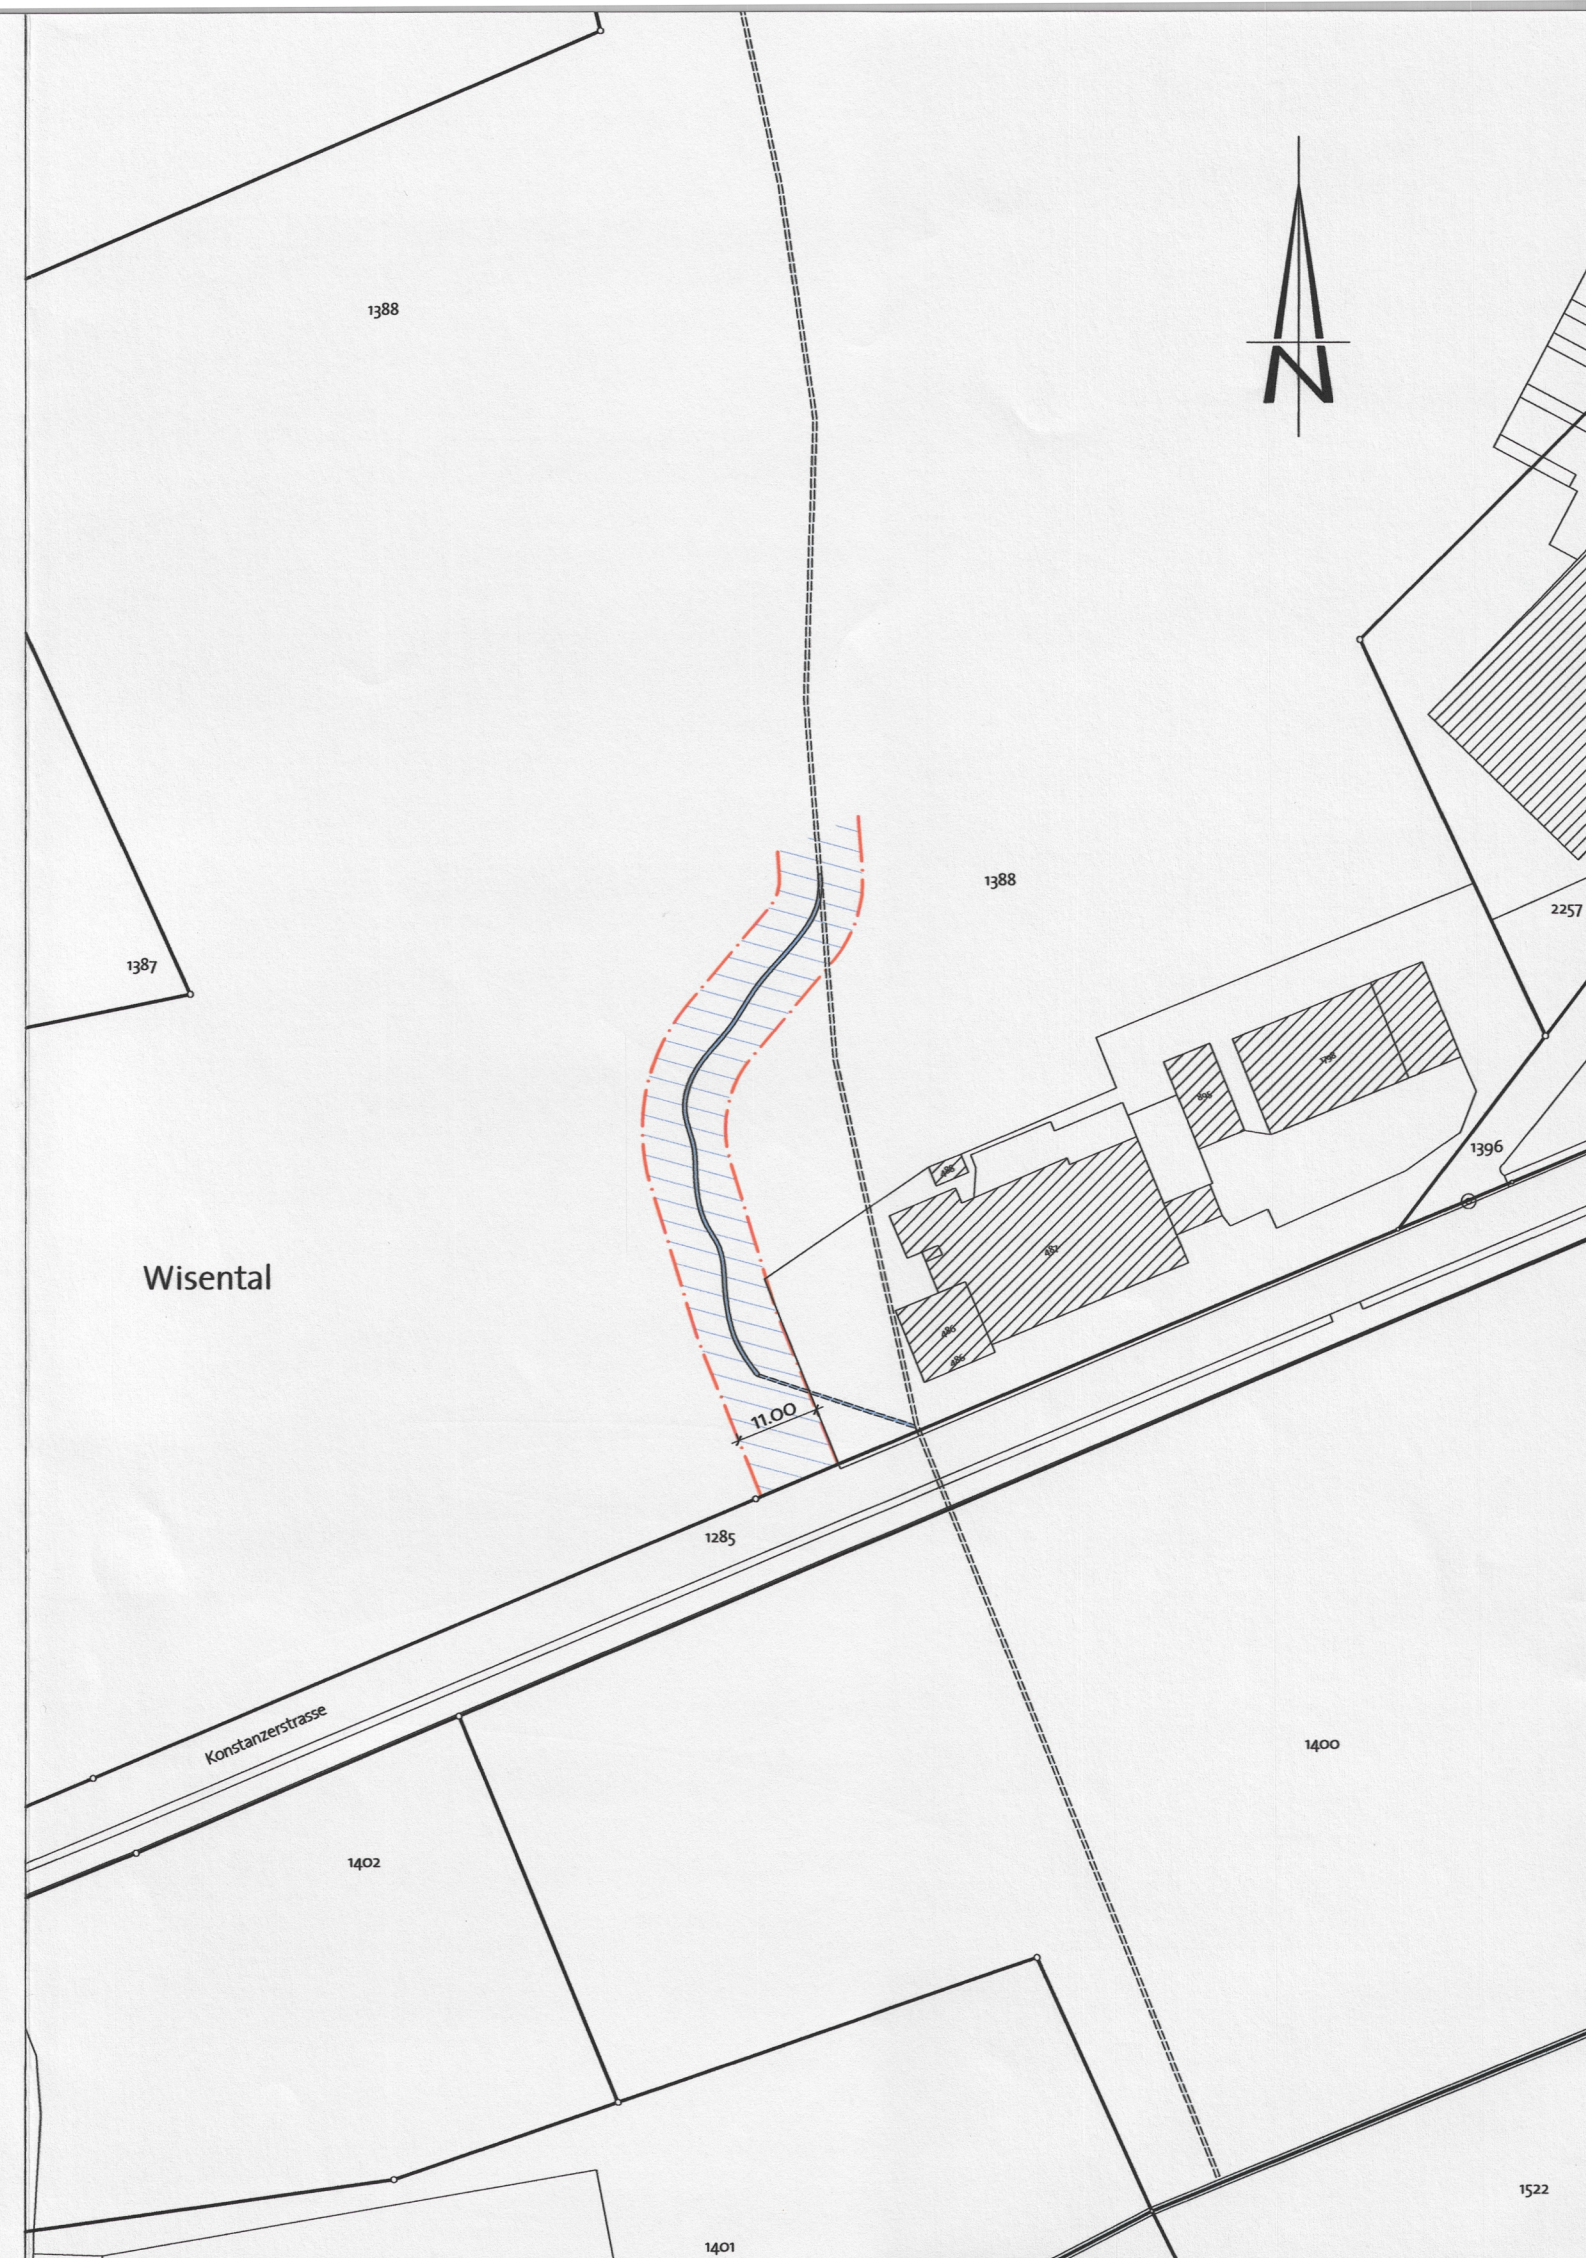


Festlegungen

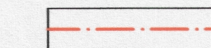


Baulinie für Anlagen


Hinweise

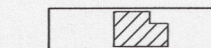


Bestehende Baute

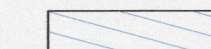

Gewässerraum gemäss Art. 41a GSchV

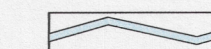


Gewässer oberirdisch, bestehend

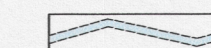

Gewässer eingedolt, bestehend



Gewässer oberirdisch gemäss Bachprojekt

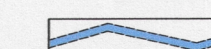

Gewässer eingedolt gemäss Bachprojekt